


Samþykkt þann
22. FEB. 2023
Byggingartulltrúinn í Hafgarfirði
Sóluur Þrymadóttir

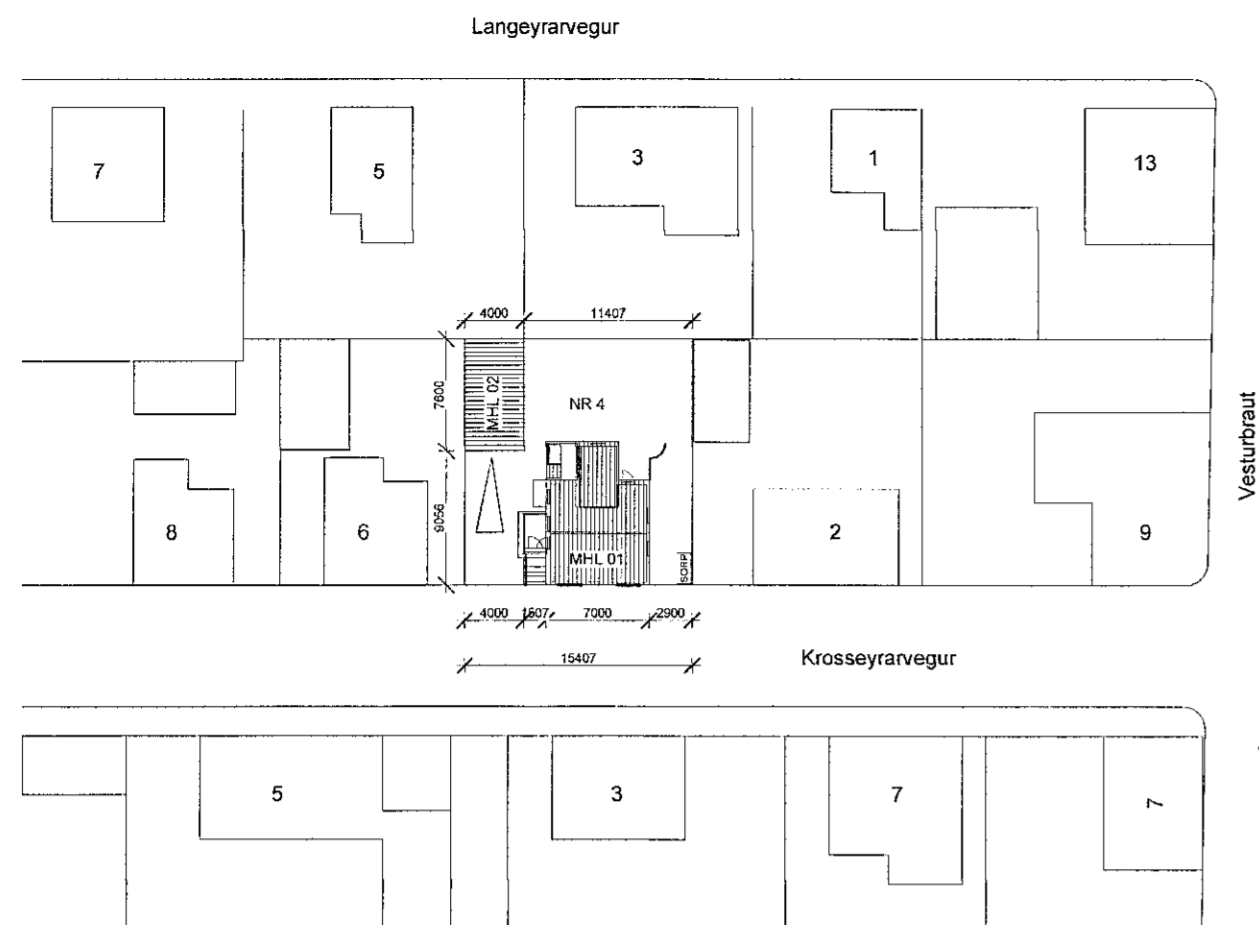

BYGGINGARLÝSING

Húsið er tvíþýlishúsið, byggt árið 1920. Það er kjallari, hæð og portbyggt ris, þakhalli er 33°, veggir og þak er bárujárnsklætt. Kjallaraveggir eru hláðir og múraðir, kjallaragólf er steypt. Veggir efri hæða og þak eru úr timbri, gólf eru timburgólf. Lóð er 255,8 m². Nýtingarhlutfall 0,8

Breytingar sem eru fyrirhugaðar eru

Steyptur verður kjallari undir tröppur á efri hæð, einangraður að innan og klæddur með spónaplötum. Útbygging verður breikkuð um 800mm, við þá breikkun þarf að færa einn glugga á neðri hæð, verður hann færður á norðvestur hlíð hússins. Á 2. hæð verður gluggi sem tilheyrir eldhúsi einnig færður á norðvestur hlíð hússins.

BYGGINGARLÝSING STÆKKUNAR.


Sökkjar verða steyptir útveggir verða byggðir upp með trimburgrind sem er einangruð með 140mm steinullareinangrun. Ysta klæðning verður báru í lit RAL 9010 sem er það sama og er utan á húsinu. Stækkun á þaki verður byggð upp á sama hátt og núverandi þak, sperrur 150mm og einangrað með 125mm steinullareinangrun

Brunavarnir.


Í kjallara eru reykskynjarar í hverju rými, slökkvitæki er í holi. Á fyrstu hæð eru reykskynjarar í hverju rými, slökkvitæki er í eldhúsi. Á annari hæð eru reykskynjarar í hverju rými, slökkvitæki er í eldhúsi. Flóttaleiðir eru tvær á hverri hæð, í kjallara er flóttaleið upp á 1. hæð og út á lóð, á fyrstu hæð er flóttaleið út um aðalinngang og út á svalir.

Núverandi stærðir skv. fmr	
0101	113,9m ² og 302,9m ³
Við þessa breytingu	124,6m ² og 316,3m ³
Stækkun	10,4m ² og 13,1m ³
0102	55,0m ² og 127,1m ³
Við þessa breytingu	57,5m ² og 138,0m ³
Stækkun	2,5m ² og 10,9m ³


Afstöðumynd
1 : 500

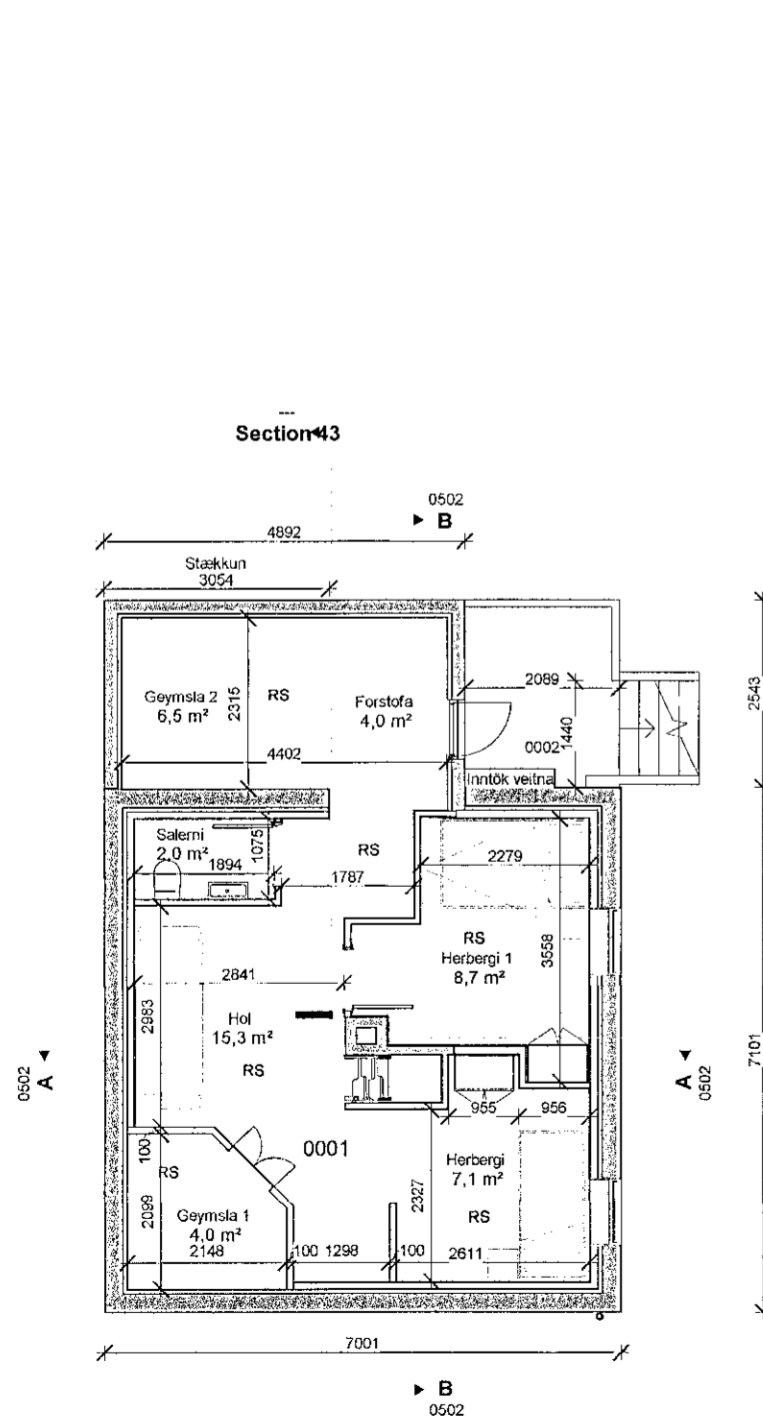

0. kjallari
1 : 100

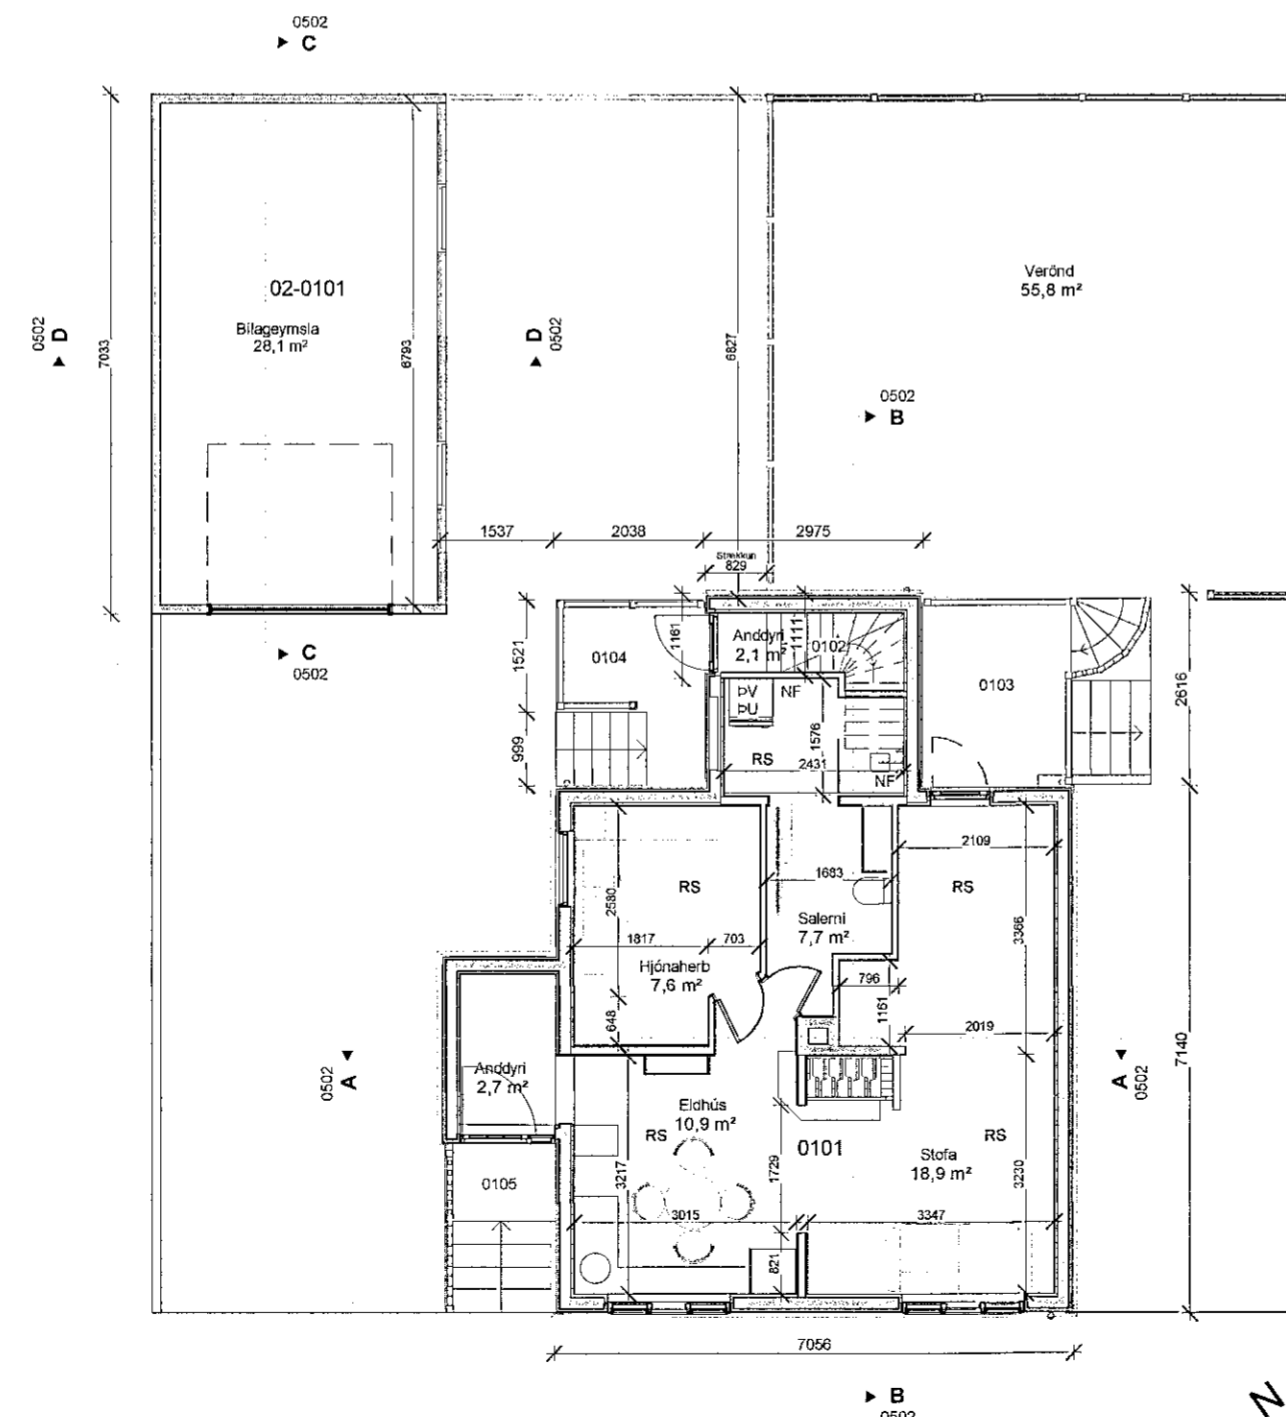

1. hæð
1 : 100

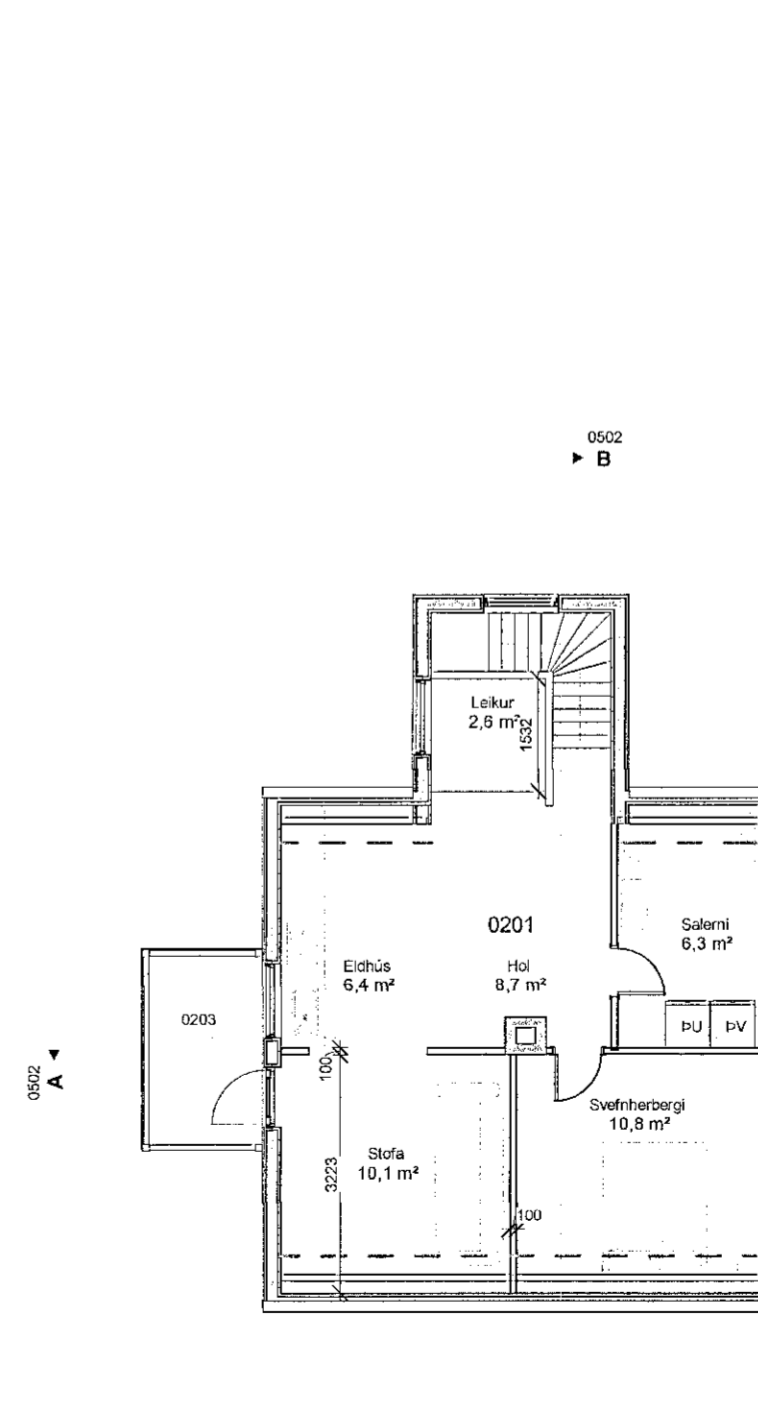

2. hæð
1 : 100

SHS
21. feb. 2023

Útg. Dags. Skýring Y.faf. Br.af.

Aðaluppdrættir
Krosseyrarvegur 4
Grunnmyndir

Teiknað af: FHO Dagsetning: 09.02.2023
Yfirfarið af: FHO Mælikvarði: 1:100 1:500



Fríðrik Hannar Ólafsson
Byggingafræðingur BFI
Húsaábyrgðameistari
Löggildur mannvirkjahönnuður
f.hannar@simnet.is
896 9311

Fríðrik Hannar Ólafsson

22-1405 0501
Verknúmer Númer Útgáfa

Upphafleg bláastærð: A2