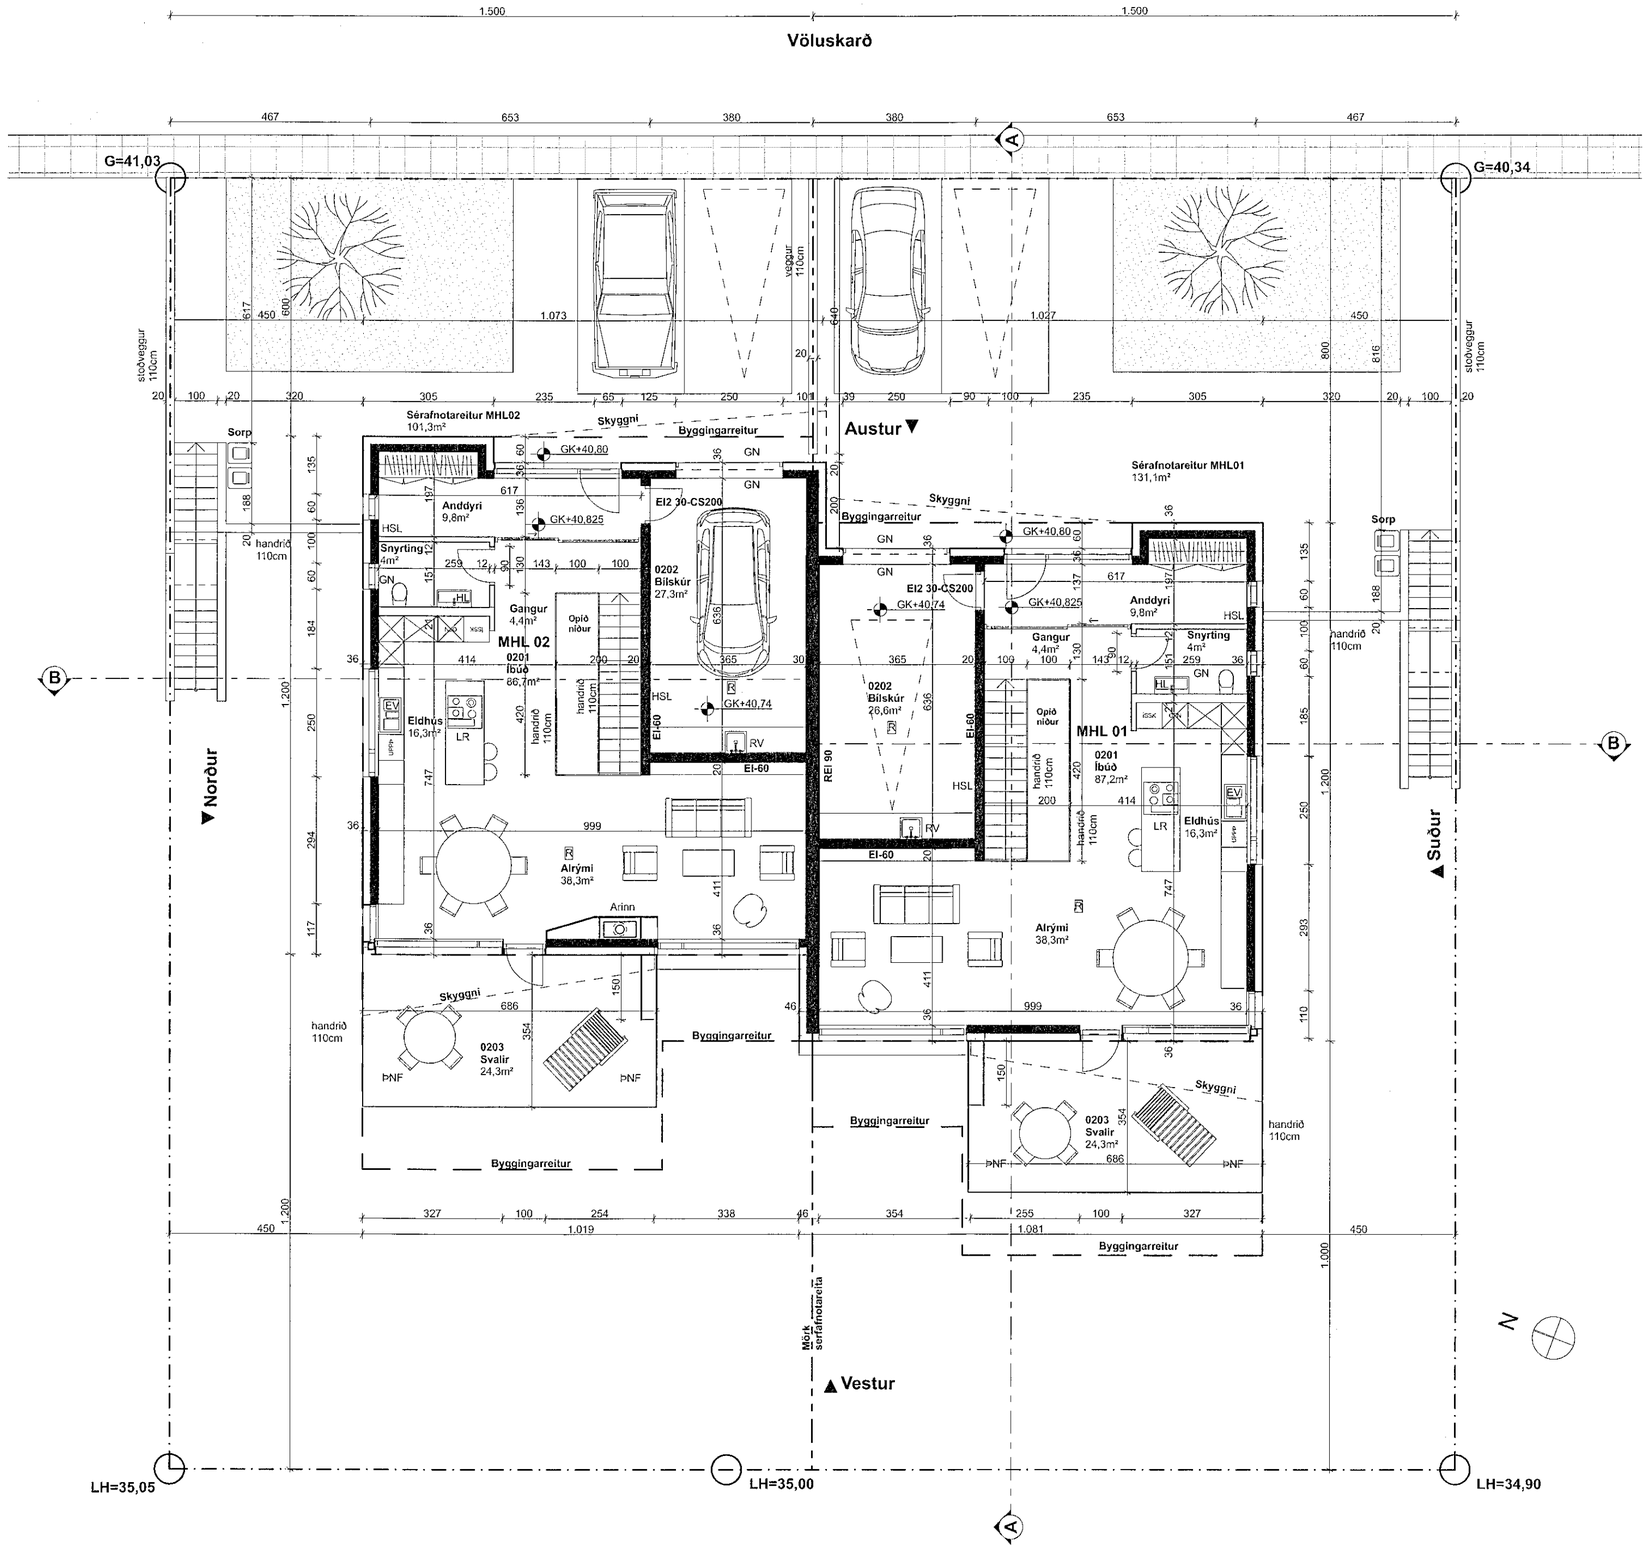

GRUNNMYND **2.HÆÐ** **1:100**

Samþykkt bann
01. MAR. 2023
Byggingarfulltrúinn í Hafnarfirði

Skýringar:

LR	Loftræsing	R	Brunamótstaða
GN	Gólfniðurfall	E	Óbrennandi
ÞNF	Þakniðurfall	I	Einangrun
ÞGL	Þakgluggi	C	Sjálflokandi
EV	Eldhúsvaskur	S	Reykþétt
HL	Handlaug	90	Dæmi um tíma í mín.
RV	Ræstivaskur	HSL	Handsláttkvitæki
BV	Borðbúnaðarvaskur	BO	Björgunarop
TAV	Tækjavaskur	UT	Neyðarútgangur
SV	Skolvaskur	BS	Brunaslanga
		UY	Útloftun yfirþrýstings
Kóti:		RL	Reyklosun
GK	Gólfkóti	R	Reykskynjari
L	Landkóti		Stigleiðsla
G	Gangstétt		Tviburatengi
	Frágengið gólf		Stjórnstöð brunaviðvörunarkerfis
	Kóti frágengið gólf		Öruggt svæði hreyfihamlaðra
	Lóðamörk		Berandi byggingarhlutar
	Byggingarreitur		Léttir byggingarhlutar
	Mörk sérafnotareita		Gat í gólfi

TEIKNING ÞESSI ER EIGN UNDRA EHF. HANA MÁ EKKI AFRITA MEÐ NEINUM HÆTTI ÁN SKRIFLEGS LEYFIS HÖFUNDAR. ÖLL MÁL SKAL STAÐFESTA Á BYGGINGARSTAÐ VIÐ UPPHAF FRAMKVÆMDAR

			G
			F
			E
			D
			C
			B
Arni/eldstæði bætt við (MHL 02)	FM	21/02/23	A
Breyting:	Ábm.:	Dags.:	Br.:

Völuskarð 14

2.Hæð

Verk nr.:	
Dags.:	09.08.21
Mkv.:	1:100

Verkhluti:
AÐALUPPDRÁTTUR

Fernando de Mendonça kt. 100180-2439 — Aðalhönnuður

Fernando de Mendonça kt. 100180-2439 — Hönnunarstjóri

UNDRA
Undra ehf
kt. 520220-0620
Hverfisgata 105
101 Reykjavík
Iceland
www.undra.is
info@undra.is

Hans Heiðar Tryggvason arkitekt kt. 050475-5579
Fernando de Mendonça arkitekt kt. 100180-2439

Teikning

V14-A -F -G2 -02-A

bygg.hluti | fagsvið | hönn.stig | teikning hæð | teikninga númer | breyting