


ÚTLIT VESTUR 1:100

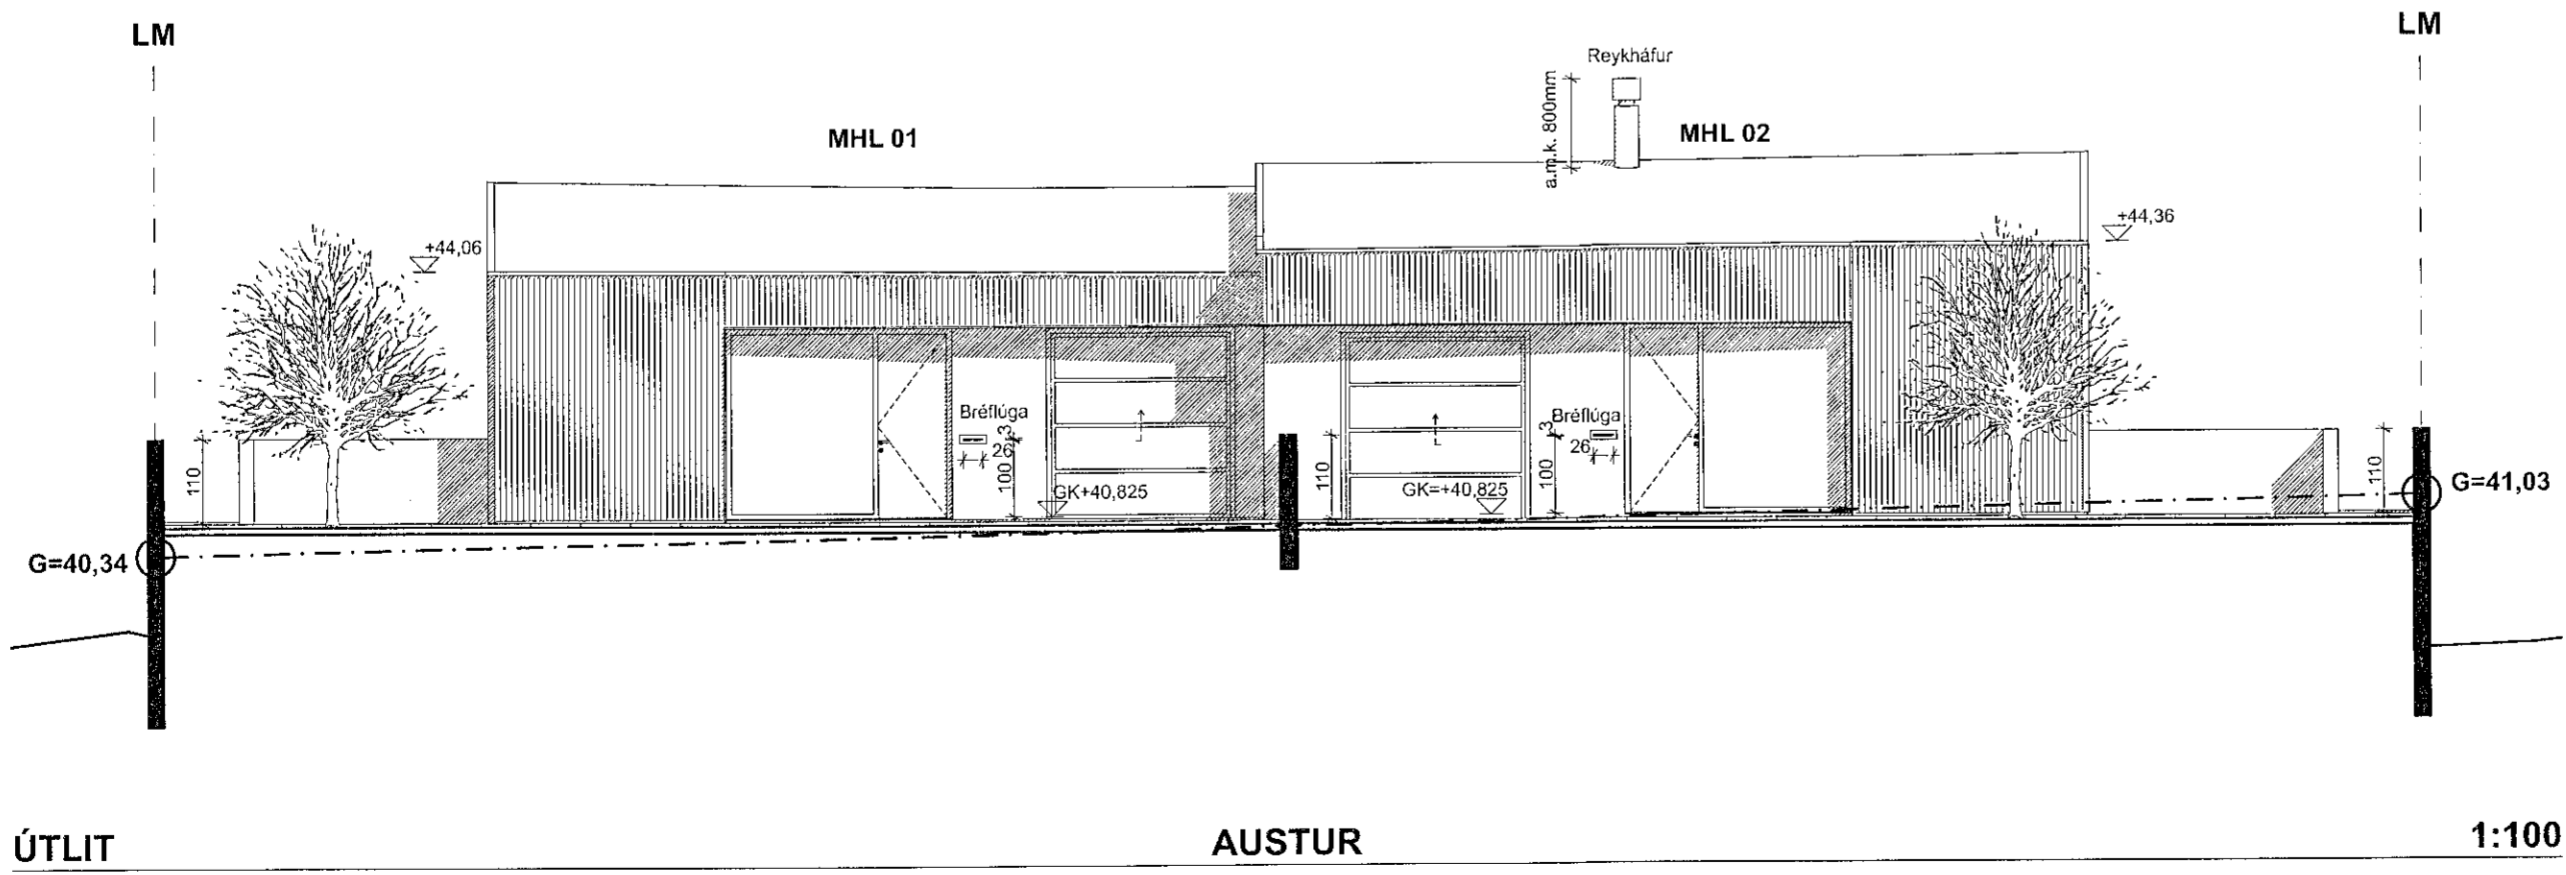

ÚTLIT AUSTUR 1:100

Skýringar:

LR	Loftræsing	R	Brunamótstaða
GN	Gólfniðurfal	E	Öbrennandi
PNF	Þakniðurfal	I	Einangrun
PGL	Þakgluggi	C	Sjálflökandi
EV	Eiðhúsvaskur	S	Reykþétt
HL	Handlaug	90	Dæmi um tíma í mín.
RV	Ræstivaskur	HSL	Handslökkvitæki
BV	Borbúnaðarvaskur	BO	Þjörgunarop
TAV	Tækjavaskur	UT	Neyðarútgangur
SV	Skoivaskur	BS	Brunaslanga
		UY	Útloftun yfirþrýstings
		RL	Reyklosun
		RE	Reykskynjari
		ST	Stigleiðsla
		TV	Tviburatengi
		STJ	Stjórnsjóð brunavörðunarkerfis
		OS	Öruggt svæði hreyfihamaðra
		BER	Berandi byggingarhlutar
		LET	Létir byggingarhlutar
		GAT	Gat í gólf

TEIKNING PESSER ER EIGN UNDRÁ EHF. HANA MÁ EKKI AFRITA MEÐ NEINUM HÆTTI ÁN SKRIFLEGS LEYFIS HÖFUNÐAR. ÖLL MÁL SKAL STAÐFESTA Á BYGGINGARSTAD VIÐ UPPHAF FRAMKVÆMDAR

		G
		F
		E
		D
		C
		B
Ami/eldstæði bætt við (MHL 02)	FM	21/02/23 A
Breyting:	Ábm. Dags.:	Br.:

Völuskarð 14
Útlit vestur/austur

Verk nr.:
Dags.: 09.08.21
Mkv.: 1:100

ADALUPPDRÁTTUR

Fernando de Mendonça
Kt. 100180-2439
Aðalhönnuður

Fernando de Mendonça
Kt. 100180-2439
Hönnunartjóni

UNDRÁ

Undra ehf.
Kt. 520220-8620
Hvorfagata 105
101 Reykjavík
Ísland
www.undra.is
info@undra.is

Hans Helgi Tryggvason arkitekt hl. 050475-5579
Fernando de Mendonça arkitekt hl. 100180-2439