


Samþykkt þann
21. DES. 2021
Byggingarnefndin í Hafnarfirði
Skelus Þjornar

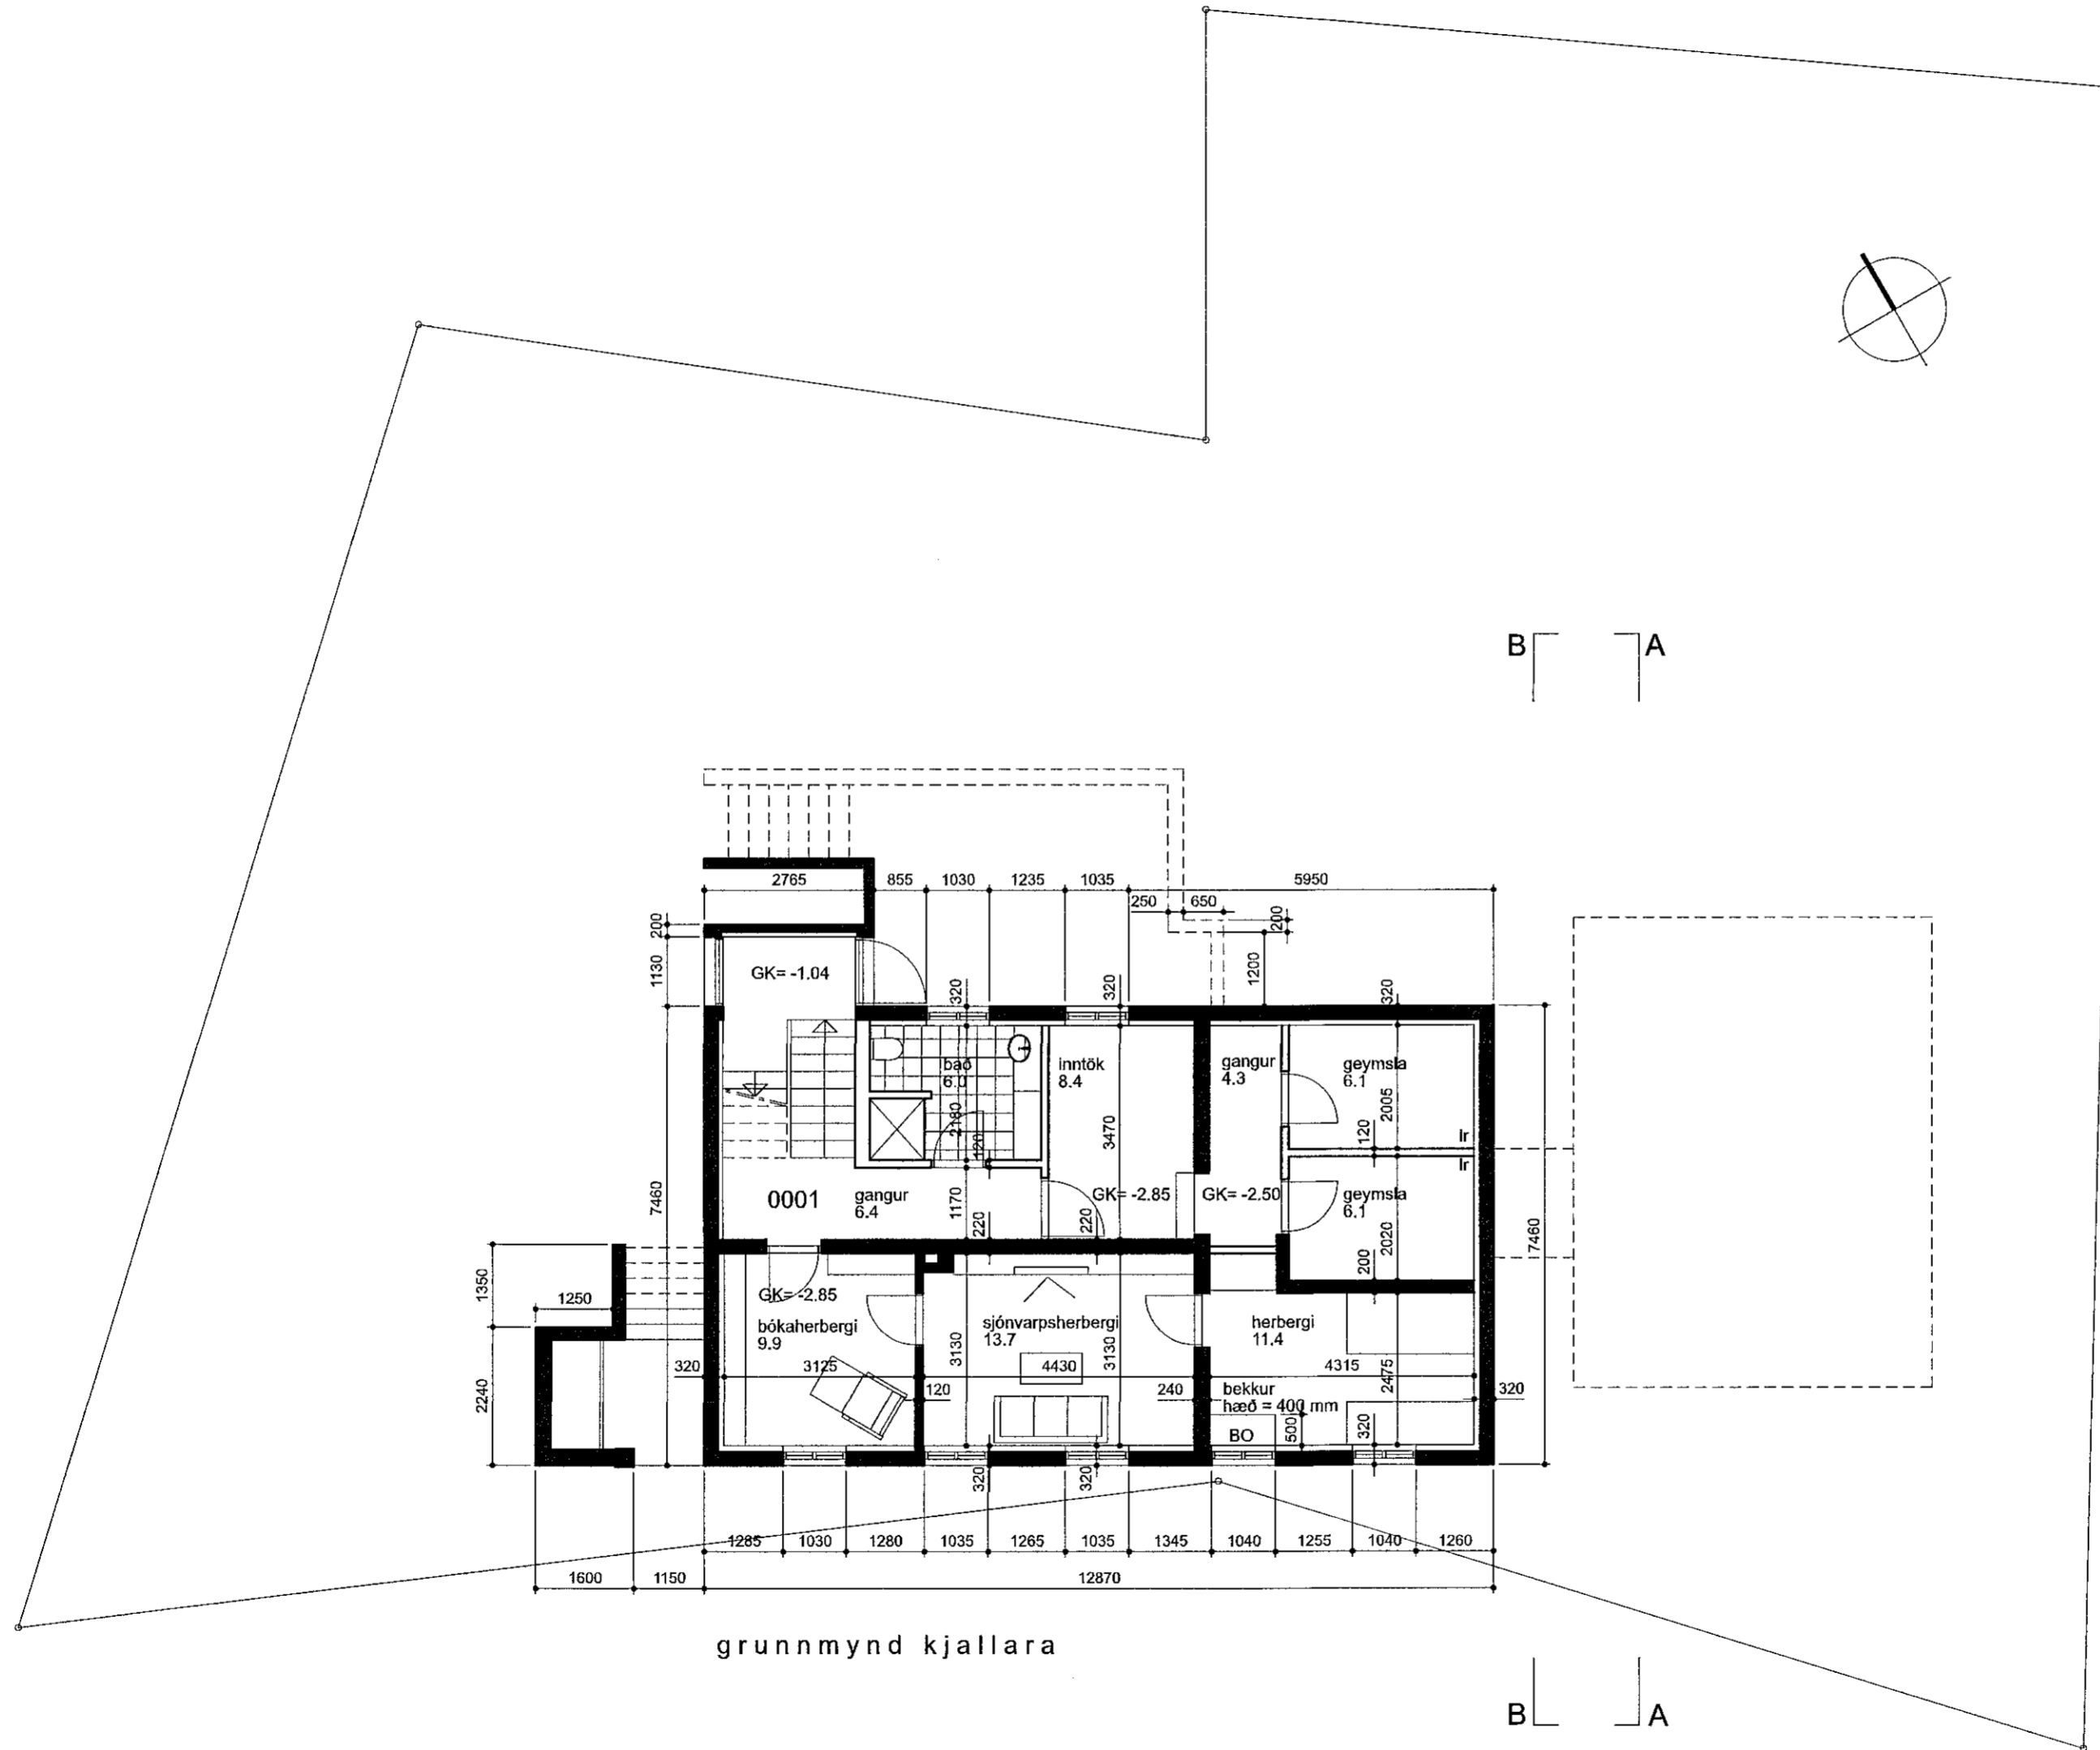

Endurskoðun:	Dags:	Teikn:	Yfirf.:
B:			
A:			

AUSTURGATA 11 *SHS*
220 HAFNARFIRÐI *21.12.2021*

LANDEIGNANÚMÉR: 120010
VERKKAUPI: Jón Birgir Jónsson
KENNITALA VERKKAUFA: 090671-2949

BYGGINGARNEFNDARTEIKNING

EFNI: GRUNNMYND KJALLARA

MÆLIKVÆÐI: 1:100
FRUMSTÆRD BLADS: A2
TEIKNAD: ÓÓA
YFIRFARID: VERKNR: 1613
DAGSETNING ÚTGÁFU: 15.11.2021
TEIKN. NR: 103
ENDURSK.:

VAARKITEKTAR

VAARKITEKTAR
borganán 6
105 reykjavík
kt: 450400-3510
sími: 530 6990
fax: 530 6991
vaarkitektar@vaarkitektar.is
www.vaarkitektar.is

Ólafur Ó. Axelsson
ÓLAFUR Ó. AXELSSON KT: 041251-3019

Teikning þessi er gefin út af undirrituðum fyrir hönd eiganda höfundaróttar, VA Arkitektar ehf. Teikninguna má ekki afrita með neinum hætti, að hluta til eða í heild án skriflegs loyfis höfundar.