




Samþykkt þann
 02. MAR. 2022
 Byggingunni er gefin til fjárfirði
Sári Björnsson

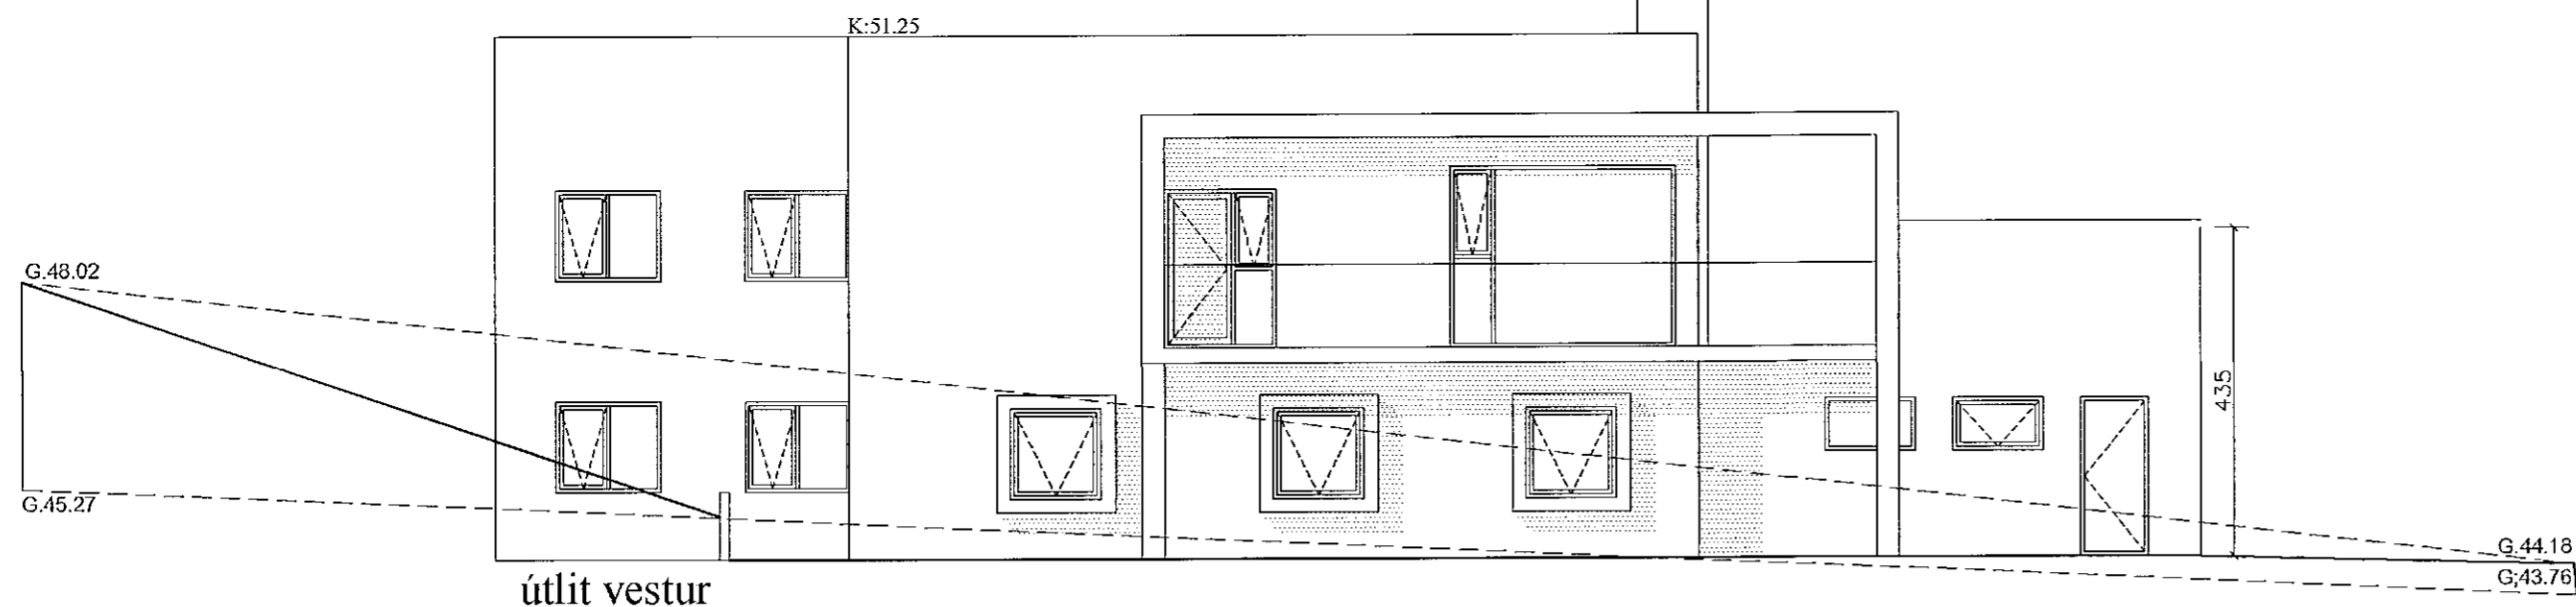


útlit vestur

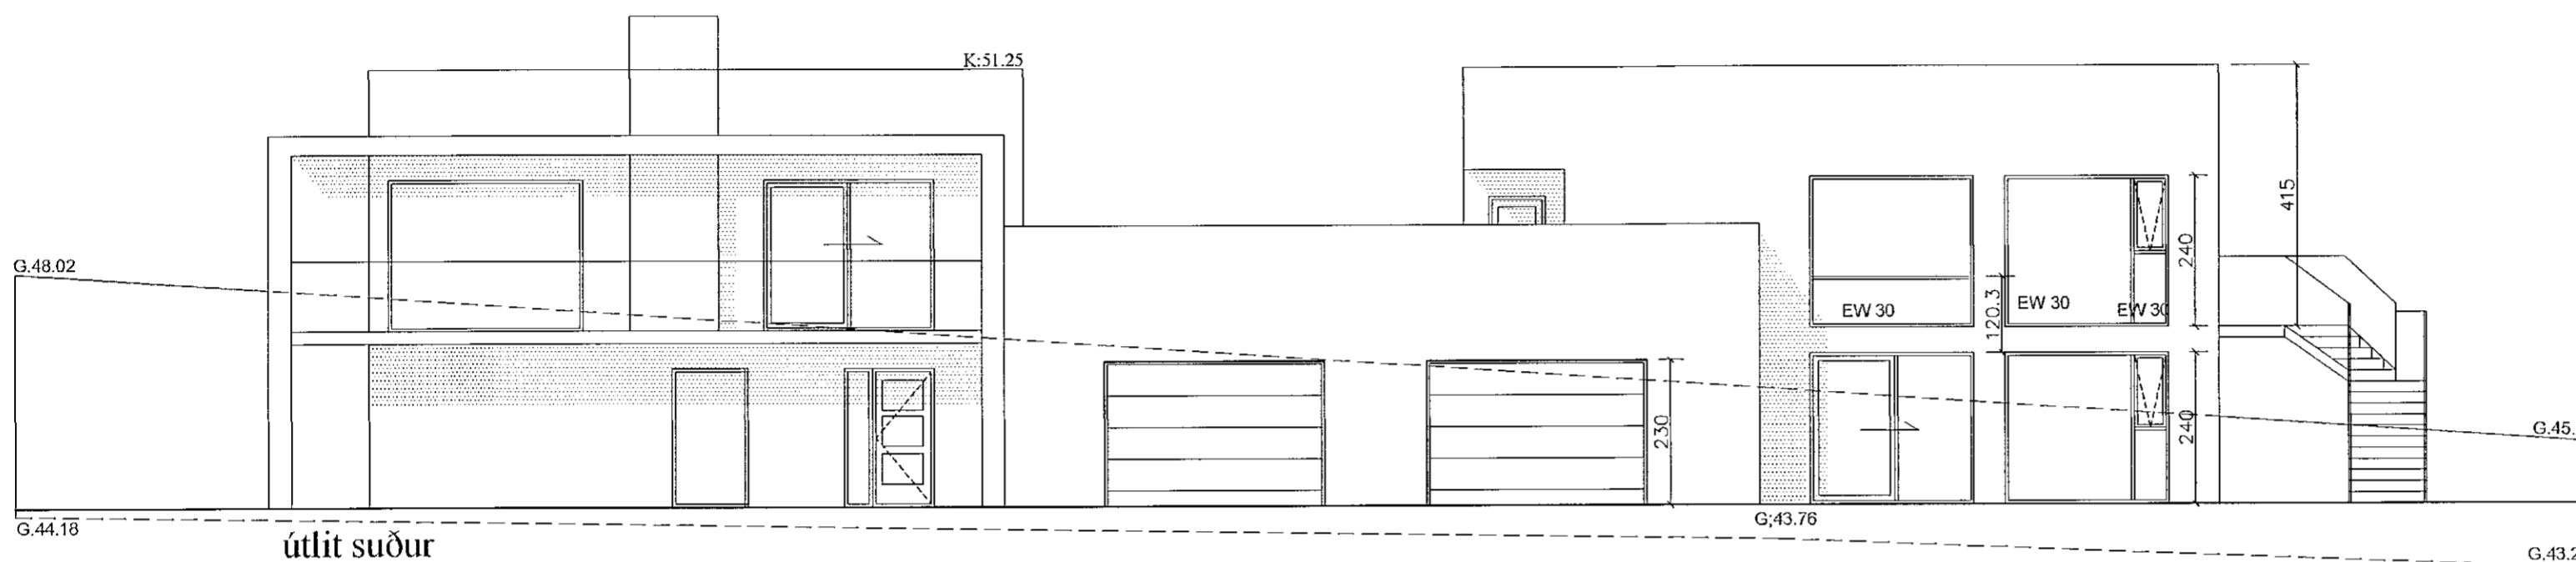

útlit suður

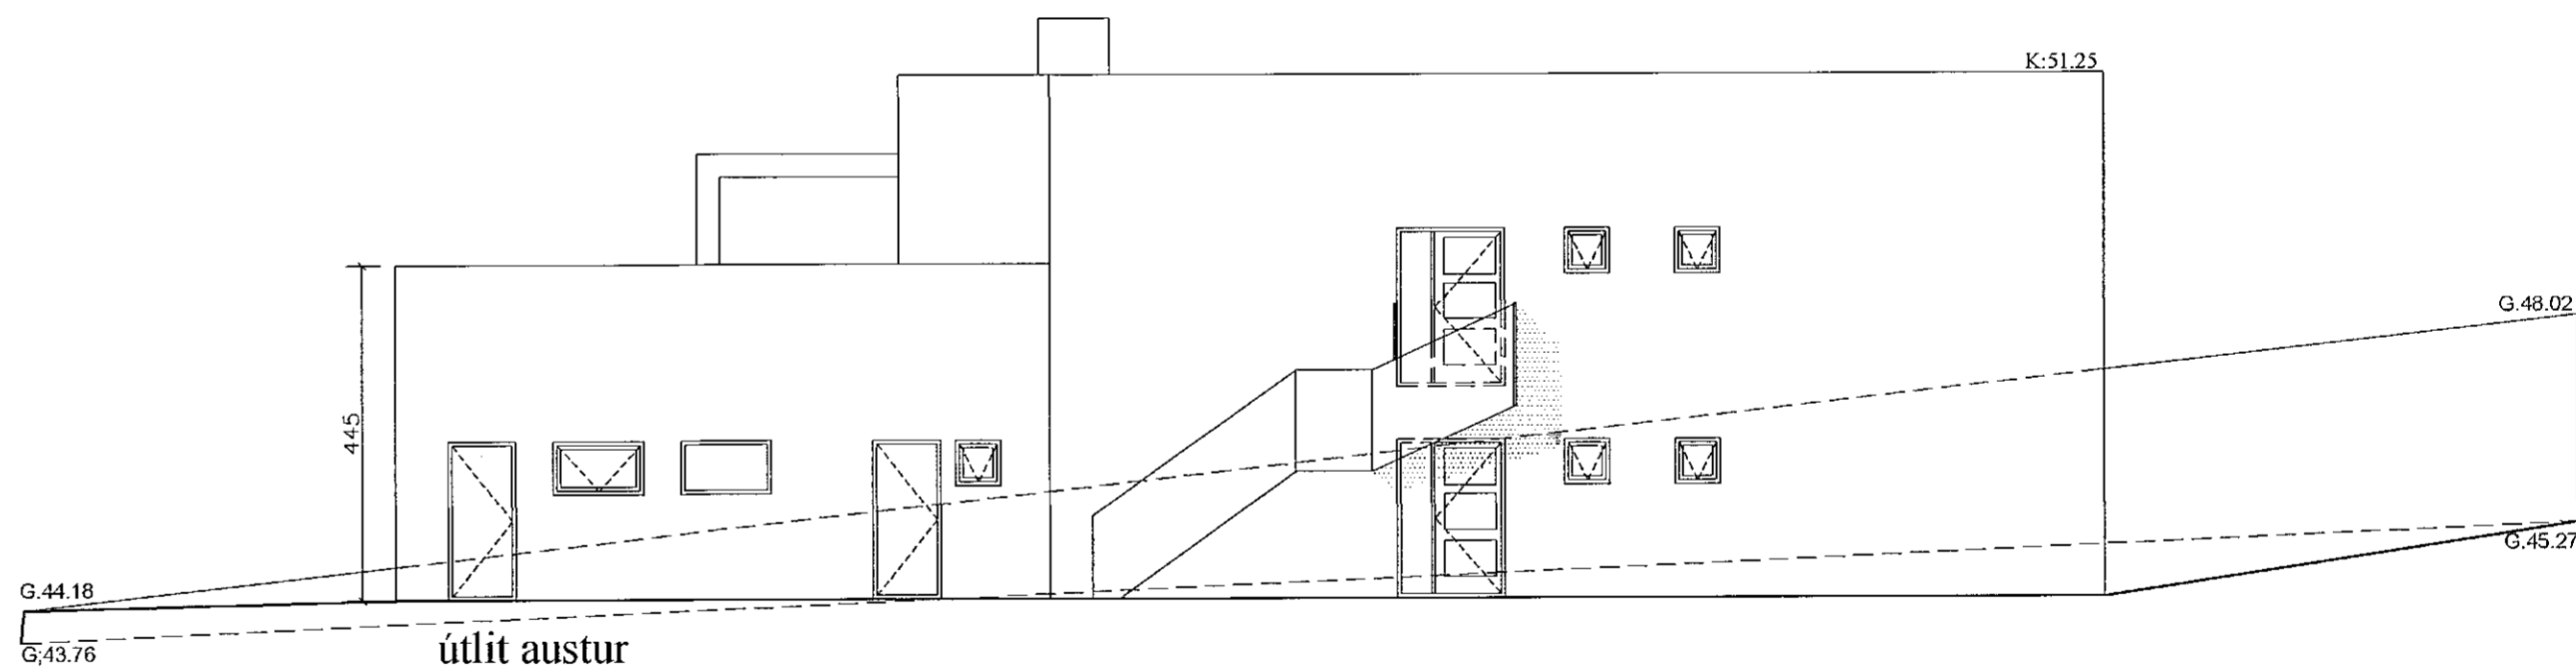

útlit austur

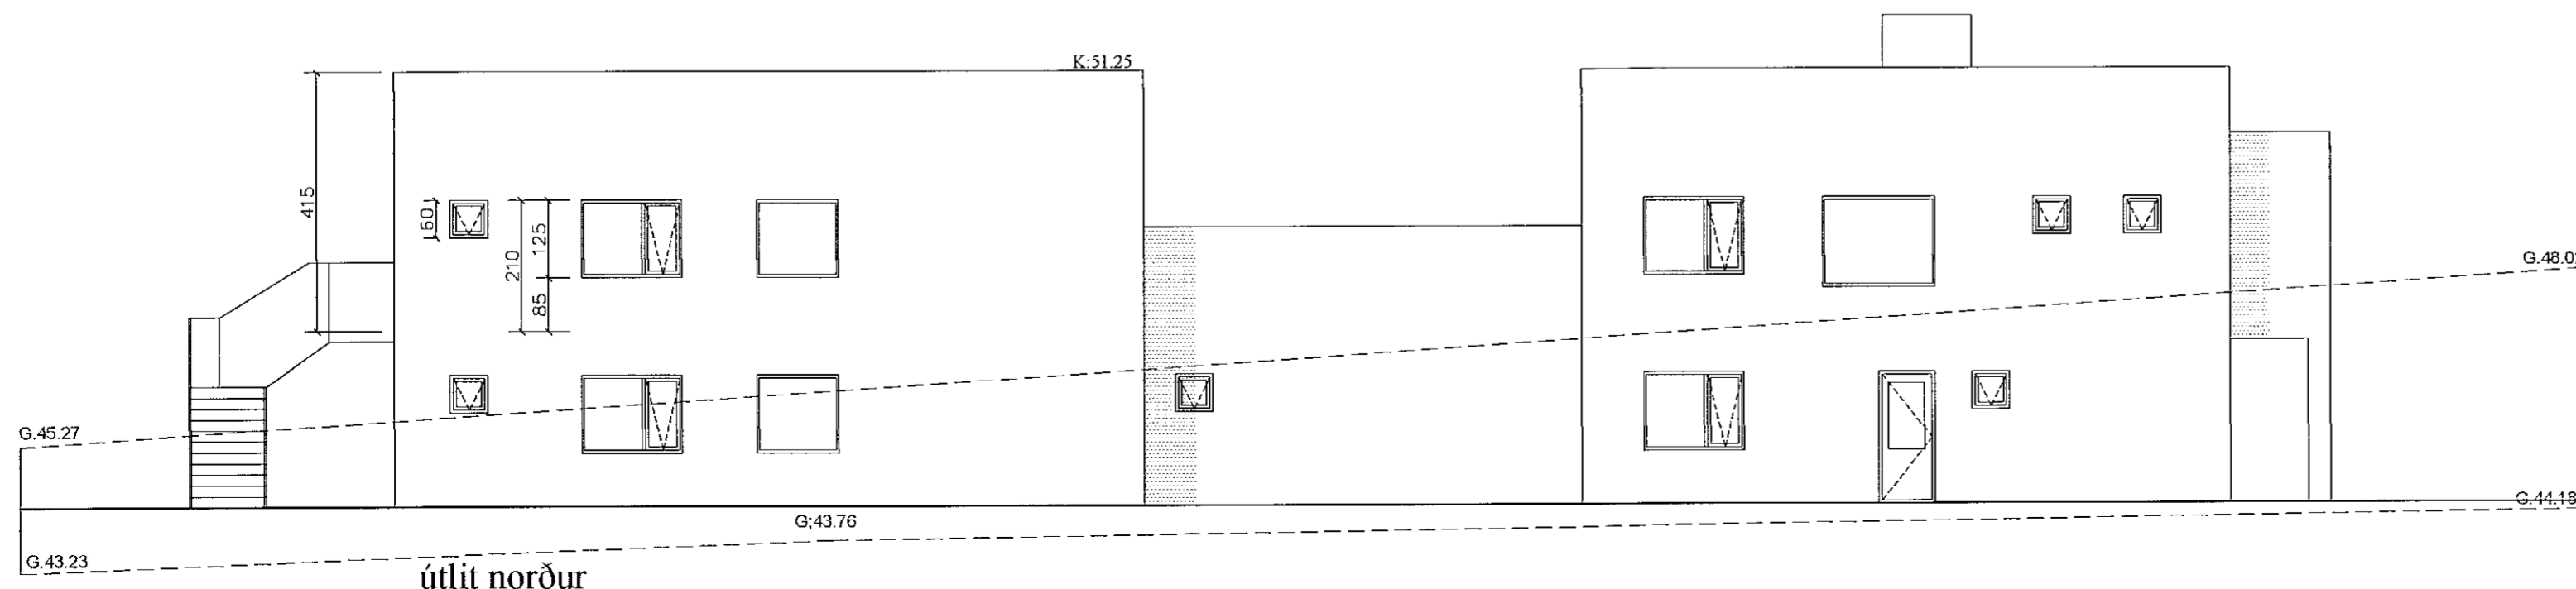

útlit norður

SAB
 28.02.2022

Smári Björnsson			
SÍMI: 868 1300 NETFANG: smari.bjornsson@gmail.com kt: 100275 5899			
HEITI VERKS: BJARGSSKARÐ 2			
HEITI TEIKNINGAR: Aðaluppdráttur			
Útlit			
MKV: 1/100	DAGS: 04.02.22	A2	NR. TEIKN 3
UNDIRSKR. HÖNNUÐAR			ÚTGÁFA