




Ásýnd austur
 1 : 100

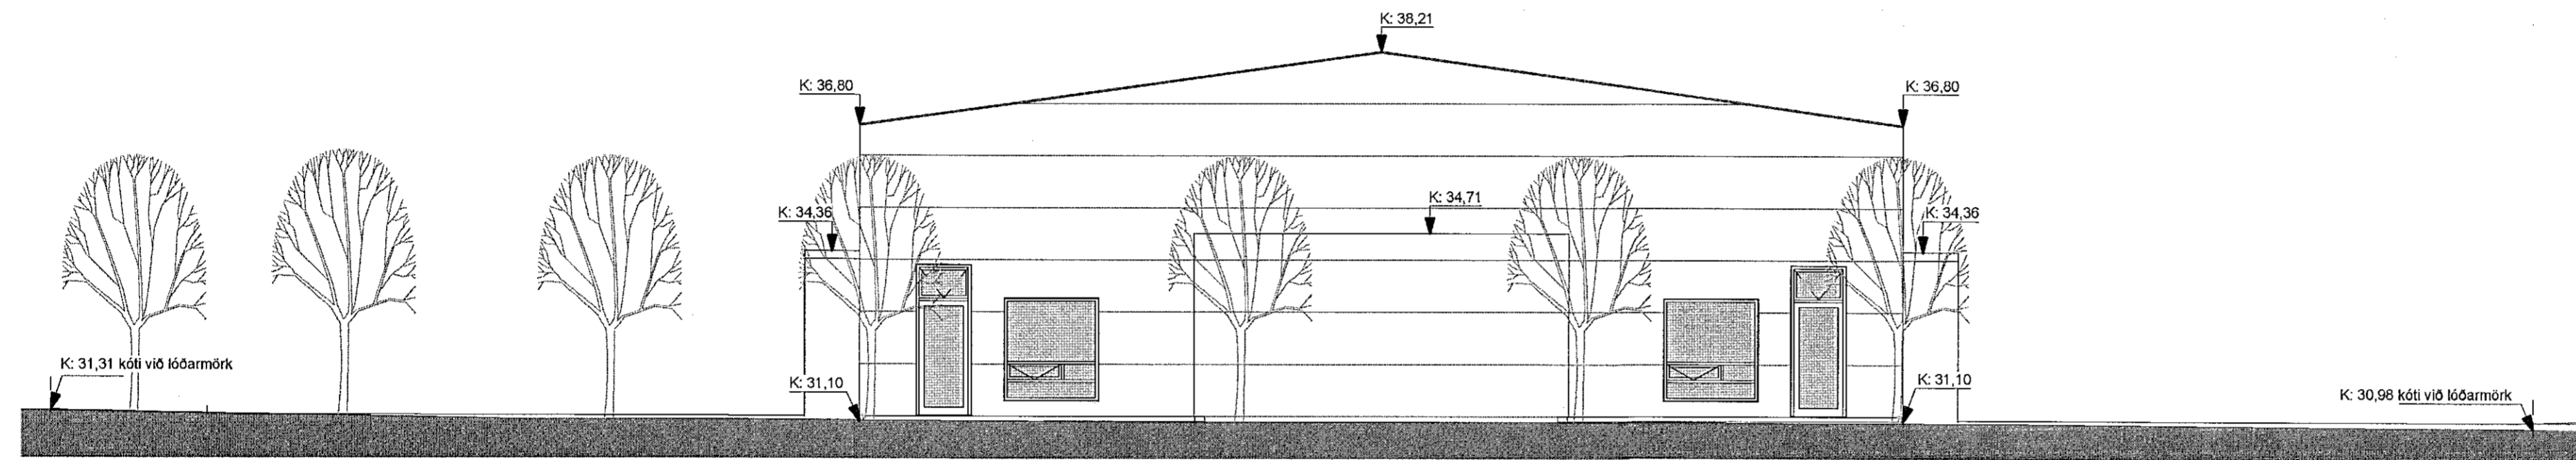


Ásýnd suður
 1 : 100

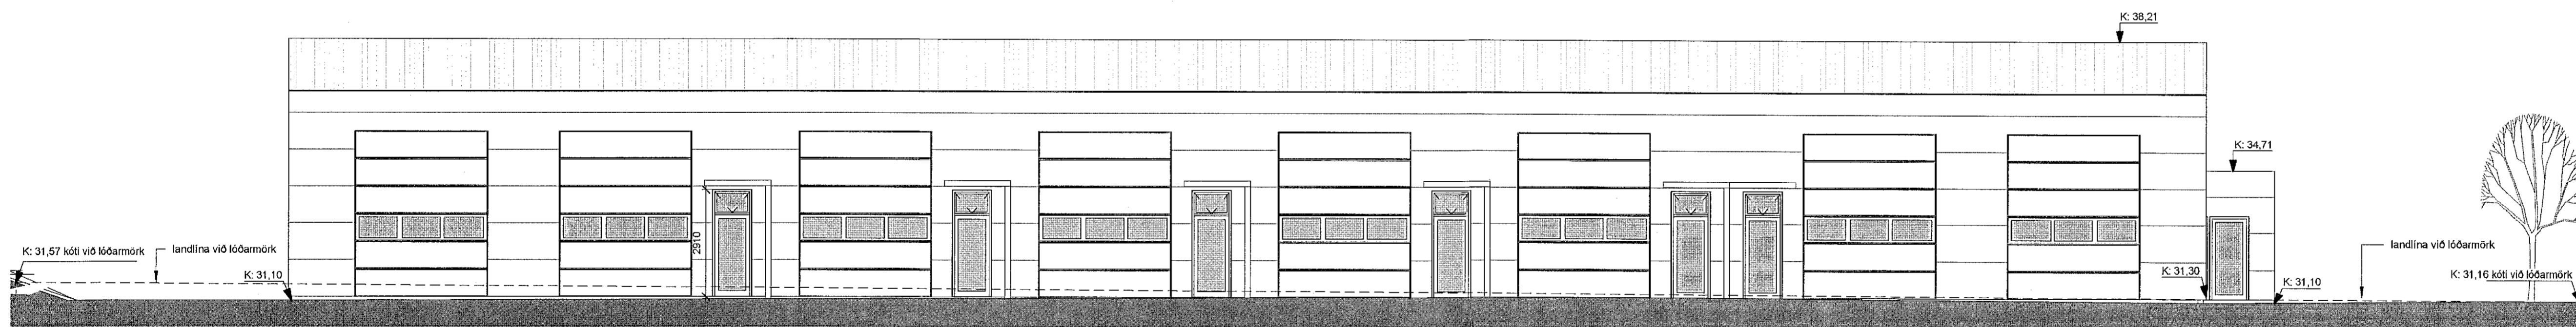

Ásýnd vestur
 1 : 100

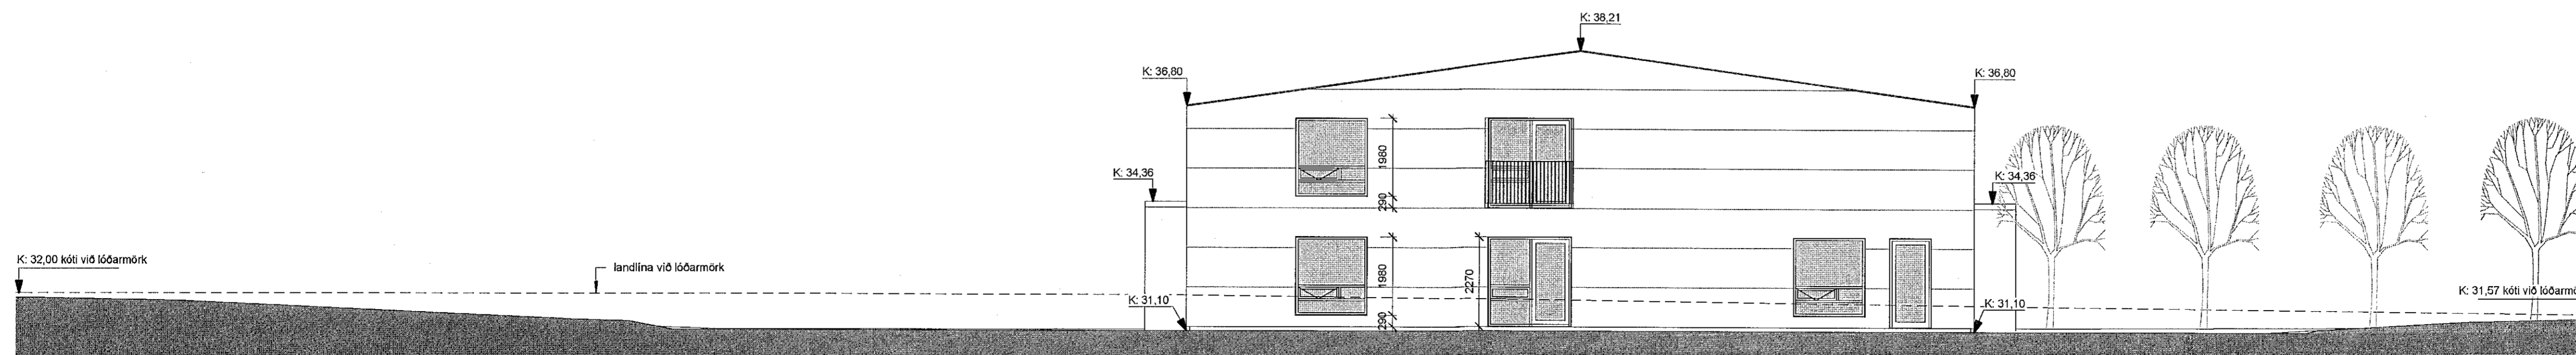

Ásýnd norður
 1 : 100

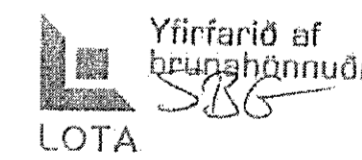

S.H.S
 8.05.2022

A	3.3.2022	Inntakssými fært til nými 0101 staðkar, nými 0118 minnikar. Gluggar á göllum huskaðlir frá gölli	SÓ
Útg.	Dags.	Skýring	Br.af.

Gríma arkitektaur
 Laugavegi 178 · 105 Reykjavík
 Sí: 511-8777 / 897-3760
 www.grimaark.is

Undirskrift hönnuðar *Sigríður Ólafsdóttir*
 Aðalhönnuður: Sigríður Ólafsdóttir arkitekt FAI - K: 171070-5069
 netfang: siggi@grimaark.is

Heimilisfang:
Borgahella 1
 Sveitafélag:
Hafnarfjörður
 Verkleingund:
Geymslu-/atvinnuhúsnæði
 Landnúmer: L213086 Staðgreinir: 1400-1-11550010

Ásýndir
 Hannsó af: SÓ Matshluti: 01
 Teiknaó af: SÓ Málkvæði: 1 : 100
 Yfirfarió af: SÓ Dagsetning: 09.01.2022

2021-09-17 **A_1_Á_01**
 Verknúmer Teikninganúmer Bls. Útgáf

