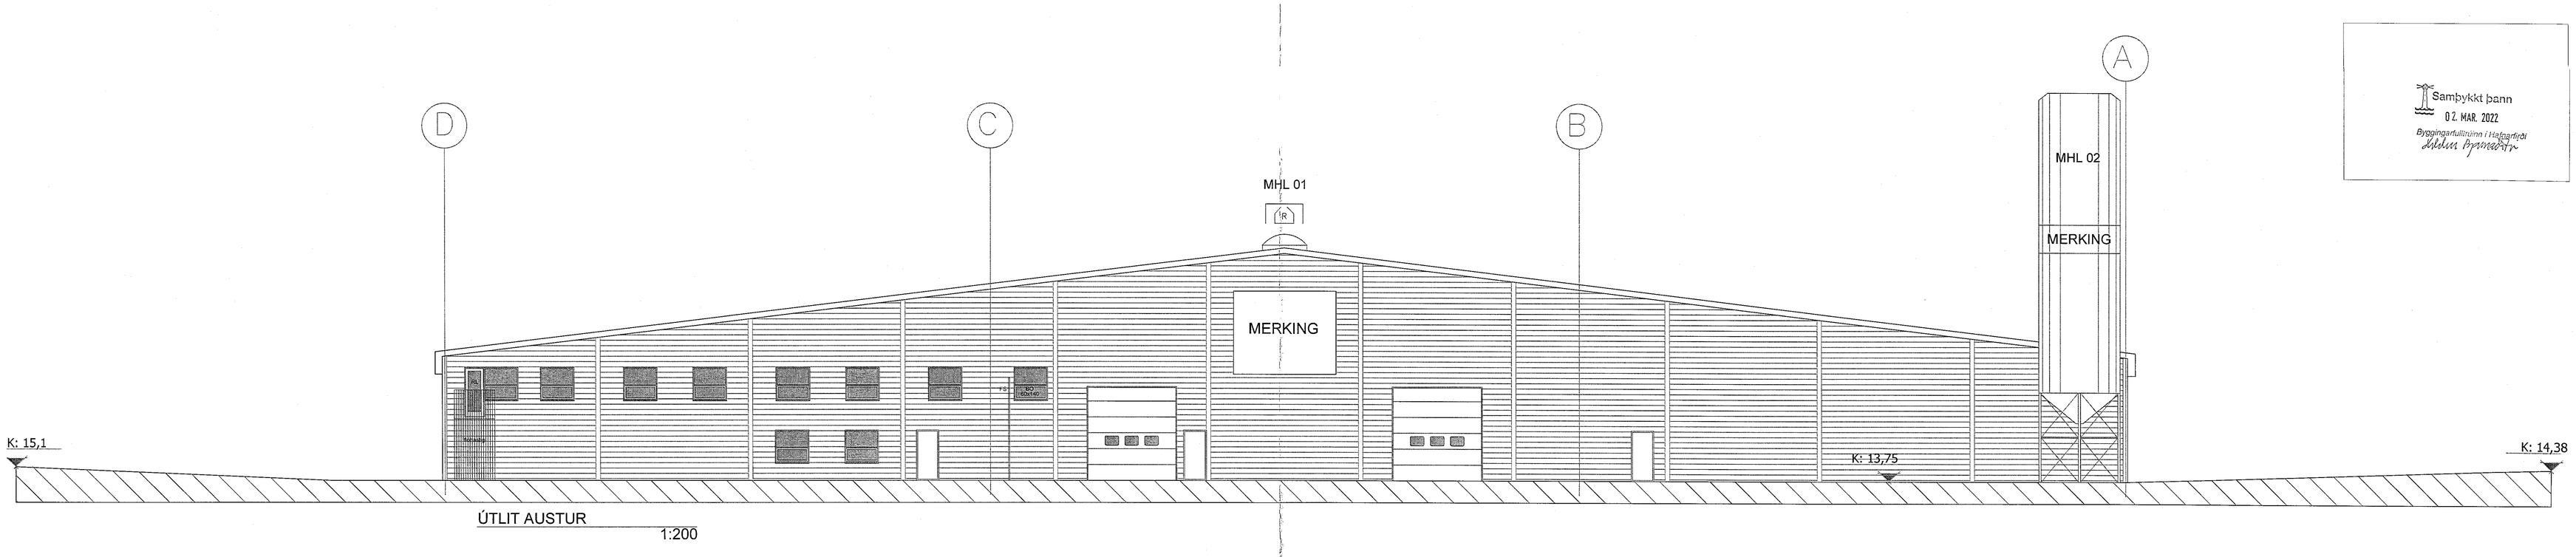

ÚTLIT AUSTUR

1:200

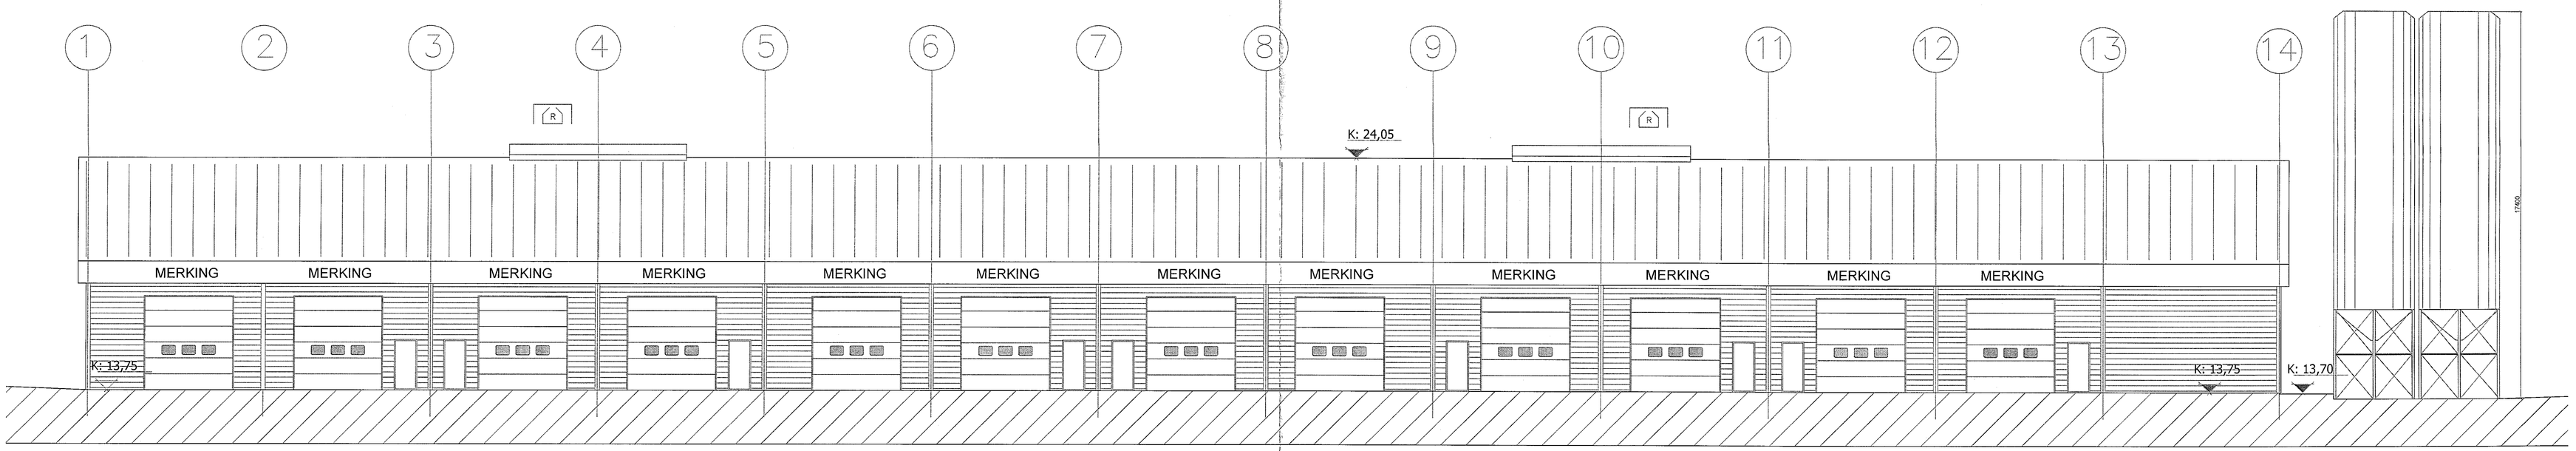

ÚTLIT SUÐUR

1:100

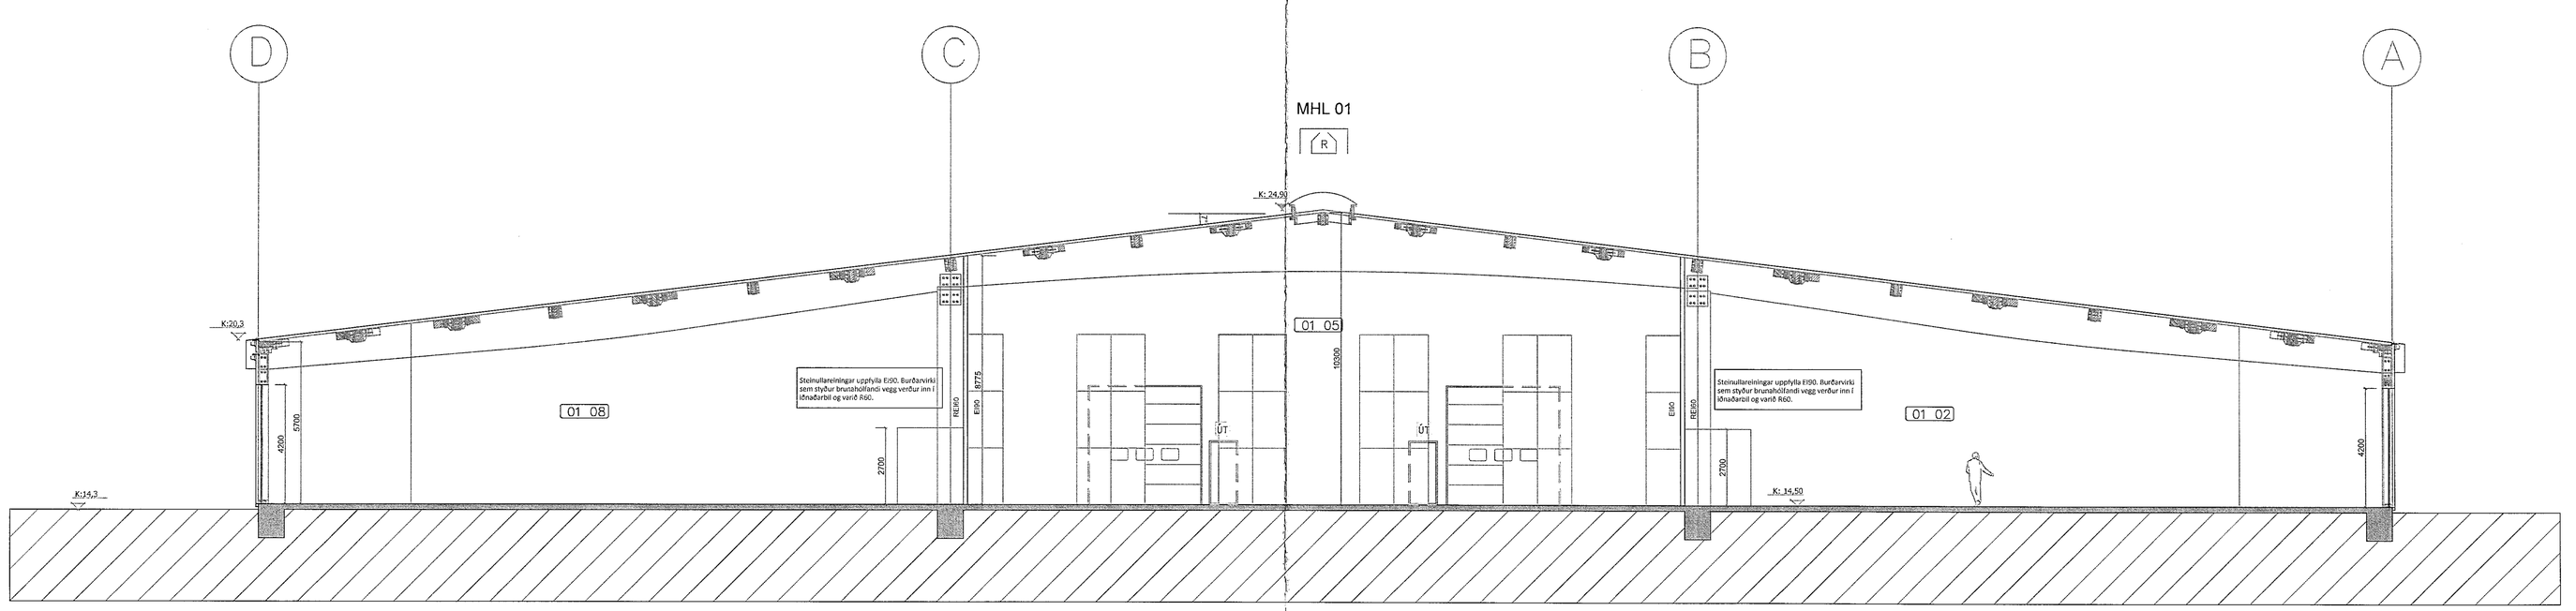

SNEIÐING B-B

1:100

Samþykkt þann
02. MAR. 2022
Byggingarfulltrúinn í Hafnarfirði

HEILBRIGÐISEFTIRLIT HAFNARFJARÐAR- OG KÓPAVOGSSVÆÐIS
Garðatorgi 5, 210 Garðabæ
23/2022

SHS
28.02.2022

Árni Ármason
2022.02.10
10:25:
36200'00'

BREYTINGAR

NR.	DAGS.	BREYTING	SP.
1	12.03.2019	innteiknikkt tjaldur innsi rýmis 0109	
2	12.03.2019	útvaskherbergi fjölgað	
3	09.07.2019	breyting á innra skipulagi (sjá fyrirlit)	
4	09.07.2019	breyting á útlit (gluggasetning)	
5	09.07.2019	bætt við millilofturn í rými 0107 og 0108	
6	09.07.2019	bætt við innsiskkiða	
7	09.07.2019	breyting á rýmisnúmerum	
8	11.05.2020	breyting á rýmisnúmerum	
9	11.05.2020	breyting á innra skipulagi	
10	11.05.2020	bætt við millilofturn	
11	11.05.2020	gluggi og hurðasetning breytist	
12	11.05.2020	bætt við mistihúlu 2	
13	31.01.2022	rýmum fjölgað	
14	31.01.2022	breyting á rýmisnúmerum	

K.J. ARK slf 650210-0300

TEL: 897-2075
TEL: 899-5234
E-MAIL: jon@jhonnun.is
kjartan@jhonnun.is

HÖNNUN - SKIPULAG - RÁÐGJÖF
KJARTAN RAFNSSON FIÐORA 270263-3629
JÓN M. HALLDÓRSSON BYGGINGAFR. 081162-3699

SAMÞYKKT

VERK
ÍSHELLA 1
HAFNARFJÖRÐUR

TEIKNING
ÚTLIT OG SNEIÐING

KVARÐI
1:100

DAGS.
12.09.2017

TEIKNING NR.
10-05

TEIKNAÐ AF
KR, JMH