Samþykkt þann
02. MAR. 2022
Byggingarfulltrúinn í Hafnarfirði

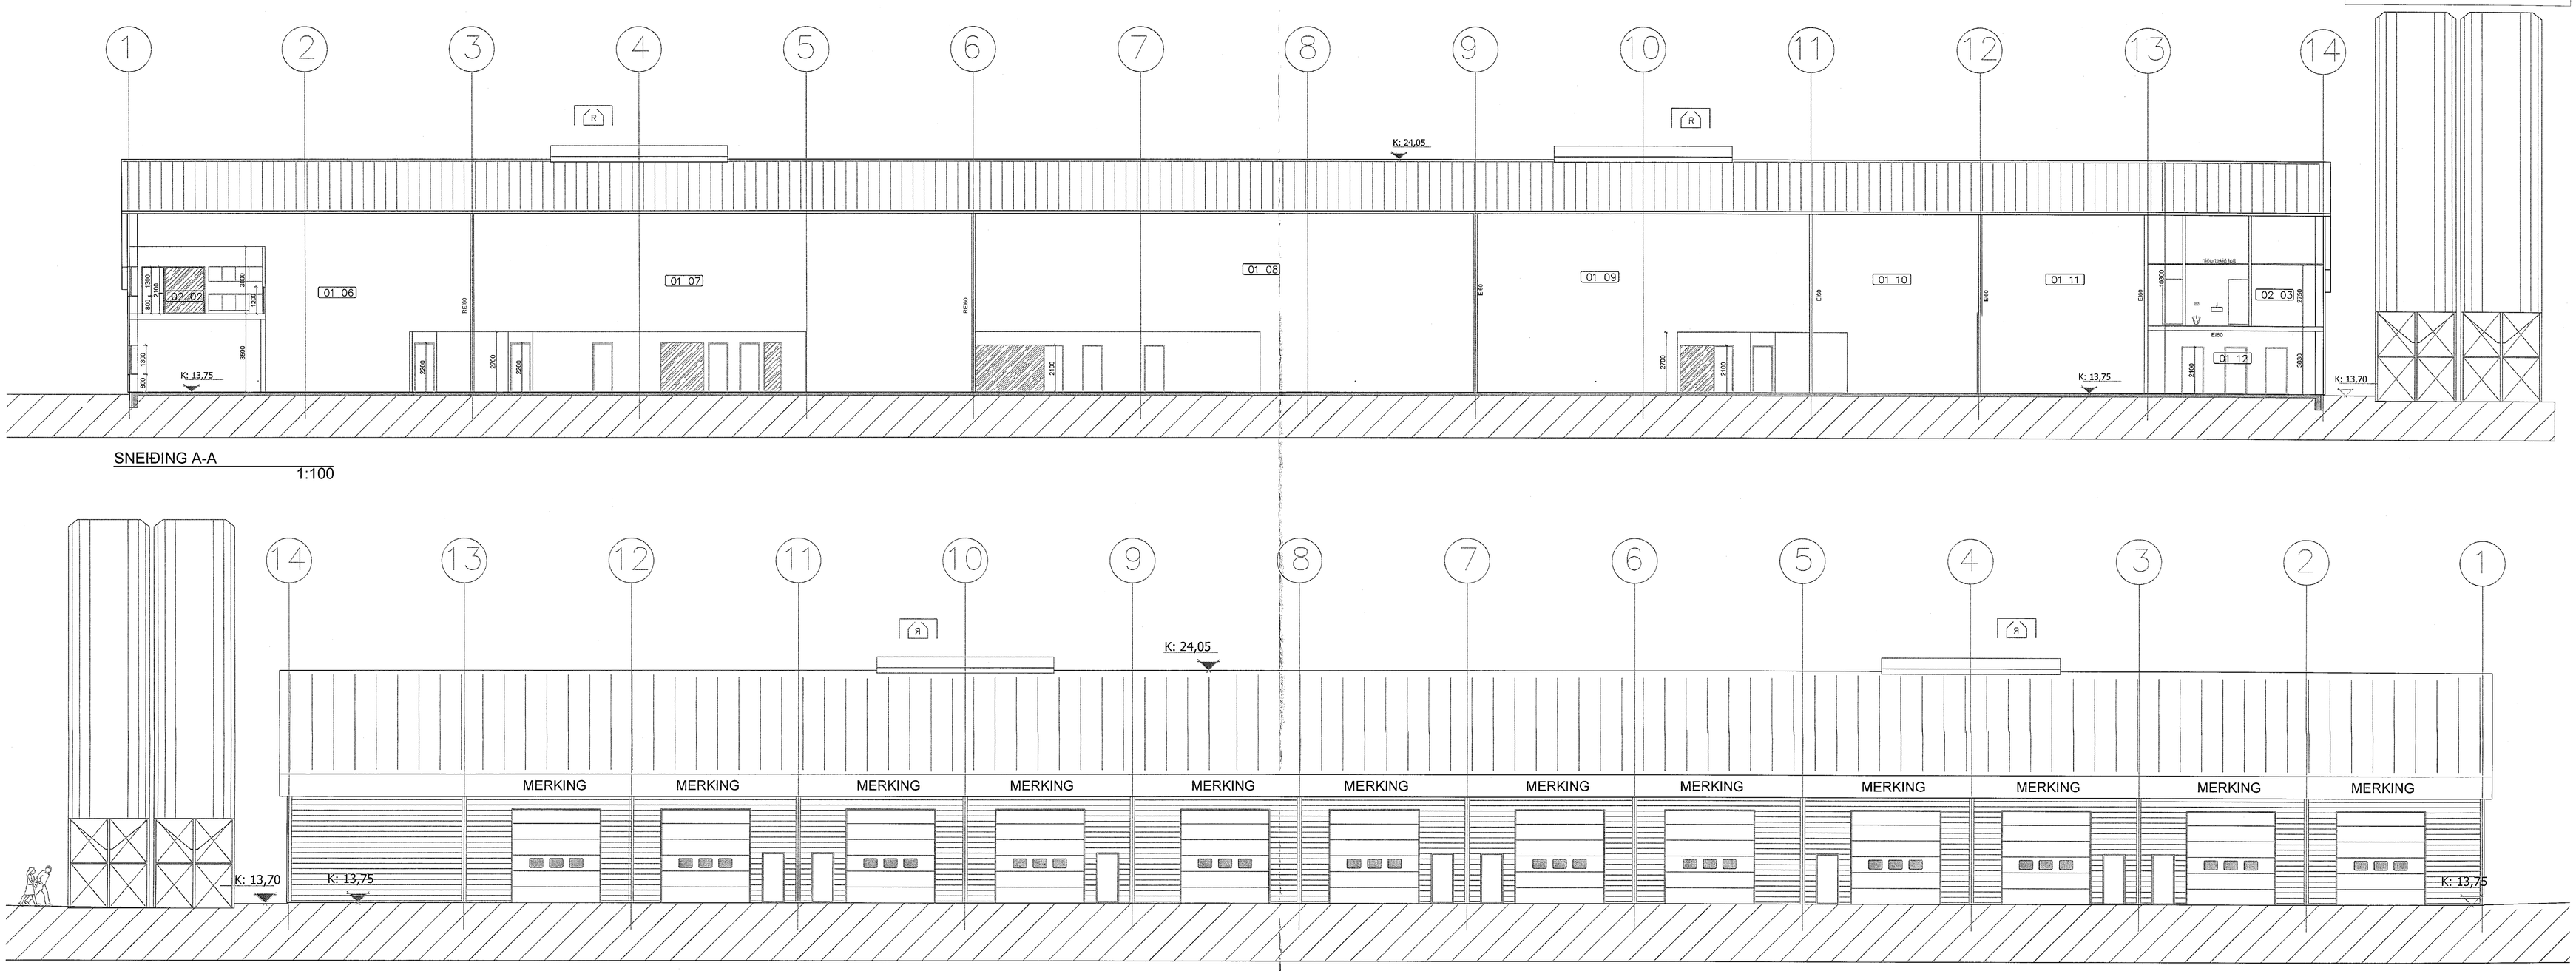

SNEIÐING A-A
1:100

ÚTLIT NORÐUR
1:100

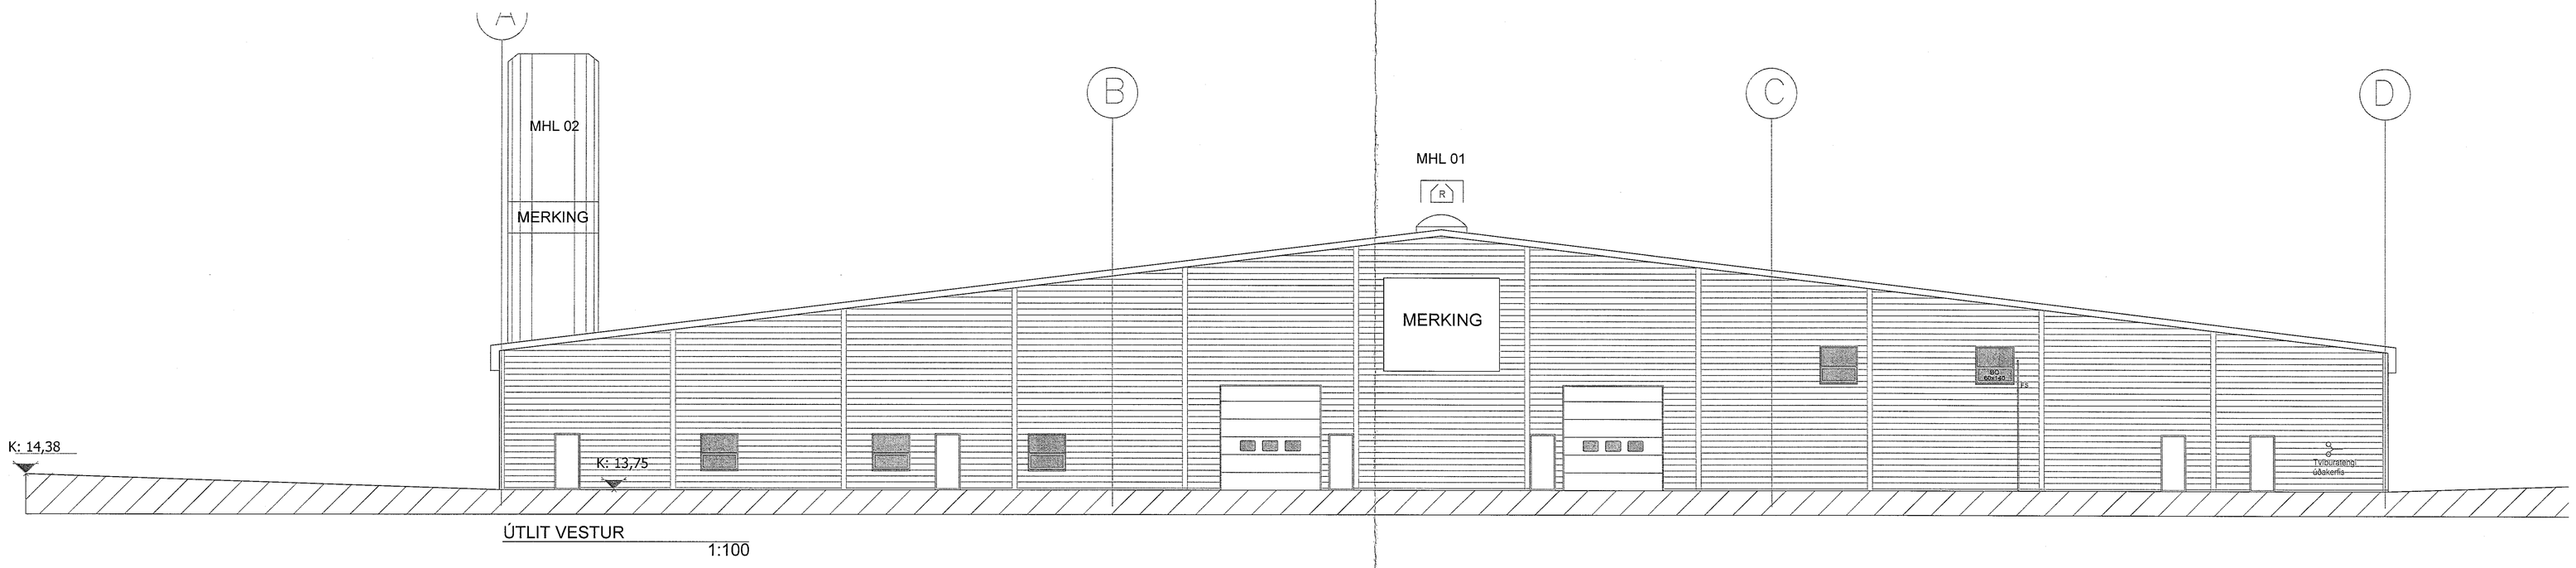

ÚTLIT VESTUR
1:100

SHS
28.02.2022

HEILBRIGÐISEFTIRLIT
HAFNARFJARÐAR-
OG KÓPAVOGSSVÆÐIS
Gyðatorgi 5 - 2 Garðabæ
8/3 2022

Árni Árnason
2022.02.10
10:25:
58200'00'

BREYTINGAR

NR.	DAGS.	BREYTING	SÞ.
1	12.03.2019	Inntakskleti fæður inni rými 0109	
2	12.03.2019	Ídnaðarhurðum fjölgað	
3	09.07.2019	breyting á innra skipulagi (sjá fylgiri)	
4	09.07.2019	breyting á útlit (glugga setning)	
5	09.07.2019	bætt við mállíloftum í rými 0107 og 0108	
6	09.07.2019	bætt við inntakskleta	
7	09.07.2019	breyting á rýmisnúmerum	
8	11.06.2020	breyting á rýmisnúmerum	
9	11.06.2020	breyting á innra skipulagi	
10	11.06.2020	bætt við mállíloftum	
11	11.06.2020	glugga og hurðasetning breytist	
12	11.06.2020	bætt við matshluta 2	
13	31.01.2022	rýmum fjölgað	
14	31.01.2022	breyting á rýmisnúmerum	

K.J. ARK slf 650319-0360
TEL: 897-0375
TEL: 899-3234
E-MAIL jon@sjhonnun.is
kjartan@sjhonnun.is
HÖNNUN - SKIPULAG - RÁÐGJÖF
KJARTAN RAFNSSON FÍÍRÐSA 270365-3509
JÓN M. HALLDÓRSSON BYGGINGAFR. 091160-3509

SAMÞYKKT

VERK
ÍSHELLA 1
HAFNARFJÖRÐUR

TEIKNING
ÚTLIT OG SNEIÐING

KVARÐI
1:100

DAGS.
12.09.2017

TEIKNING NR.
10-06

TEIKNAÐ AF
KR, JMH