



Yfirlýsing um samþykki nærliggjandi lóðarhafa vegna frágang á veggjum við lóðarmörk.
Eigendur byggingar á Vóluskarði 24 óska eftir leyfi frá eigendum nærliggjandi húsa/lóðarhafa að fá að byggja vegg á lóðarmörkum samkvæmt teikningu þessari

Með undirskrift minni gef ég (undirritaður) eigendum Vóluskarðs 24 leyfi fyrir því sem er ritað hér að ofan ásamt því sem kemur fram á lóðarupprætti þessum.



Upprunalegur hönnuður: Róbert Svavarsson

Hanna Gylfi Elvasson 171183-2559
Nafn og kt - Vóluskarð 22 | *Rut Helga Elva 60380-5899*

Dr. Halldur Sveinsson 310583-5459
Nafn og kt - Vóluskarð 26 | *310186-2879*

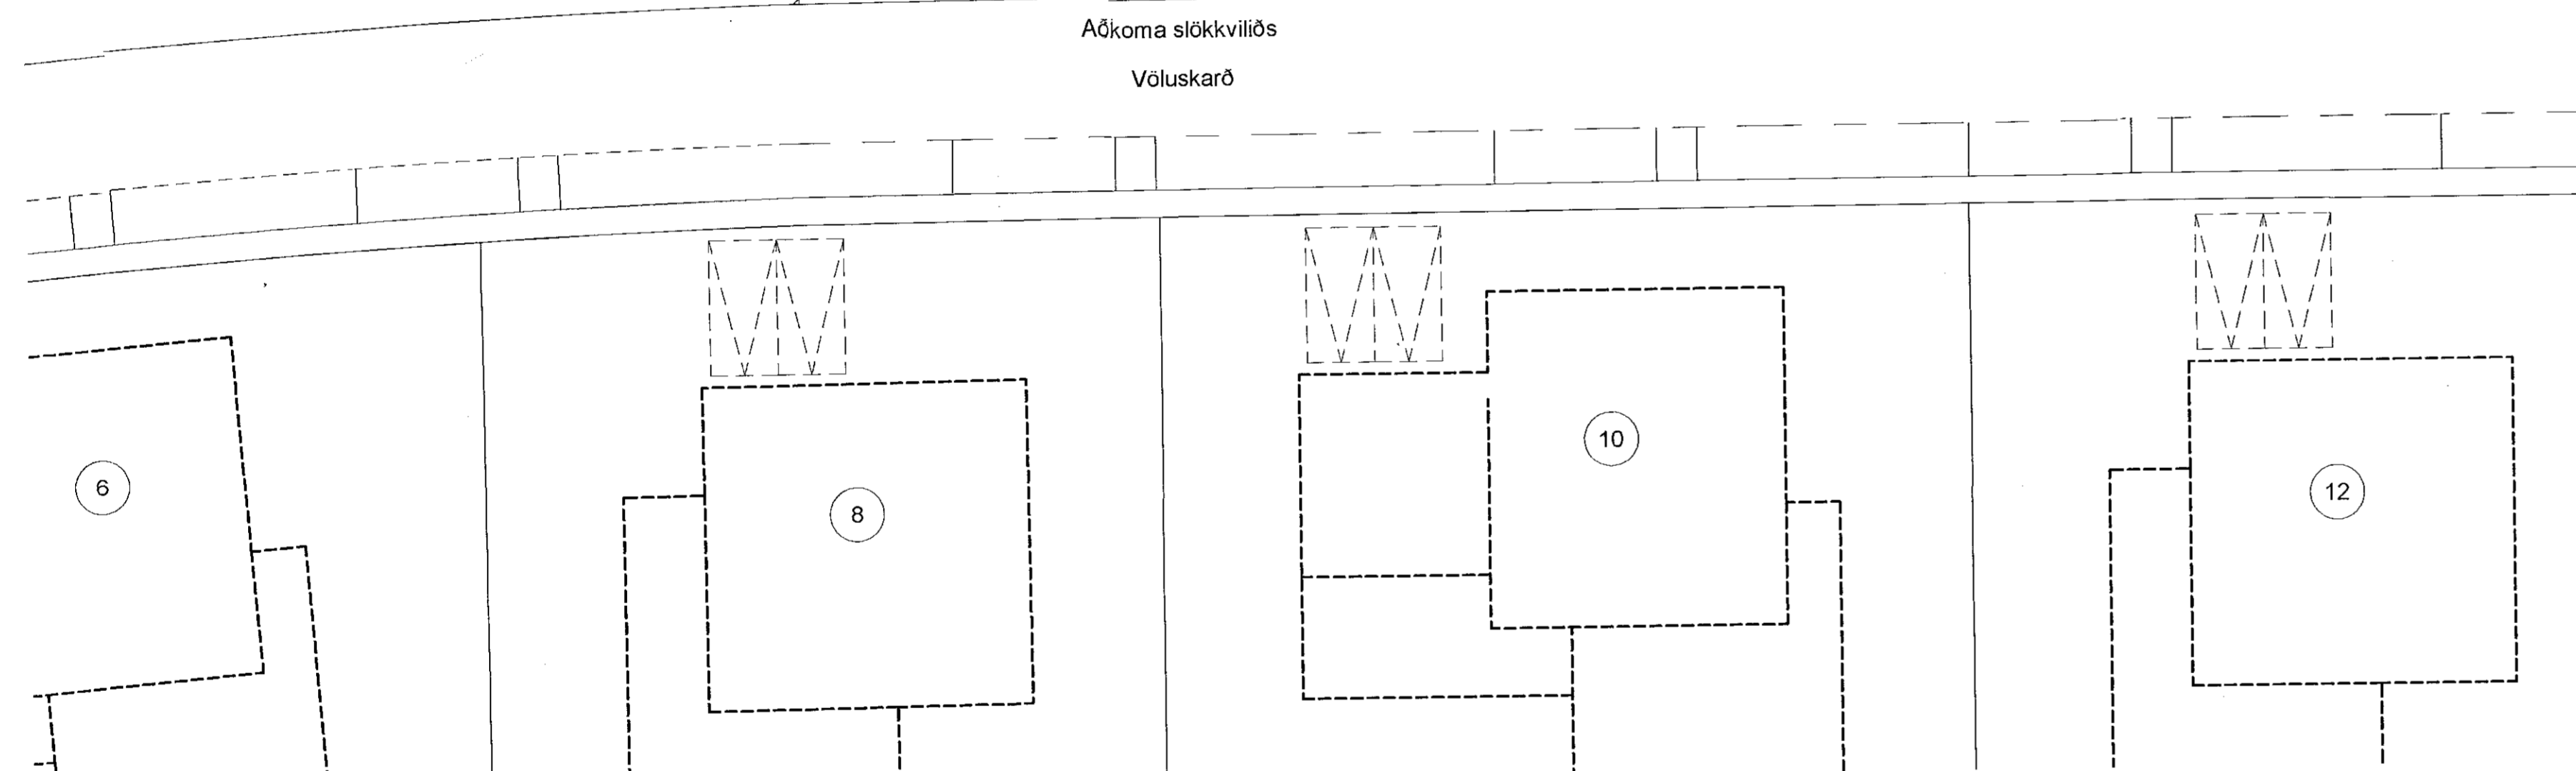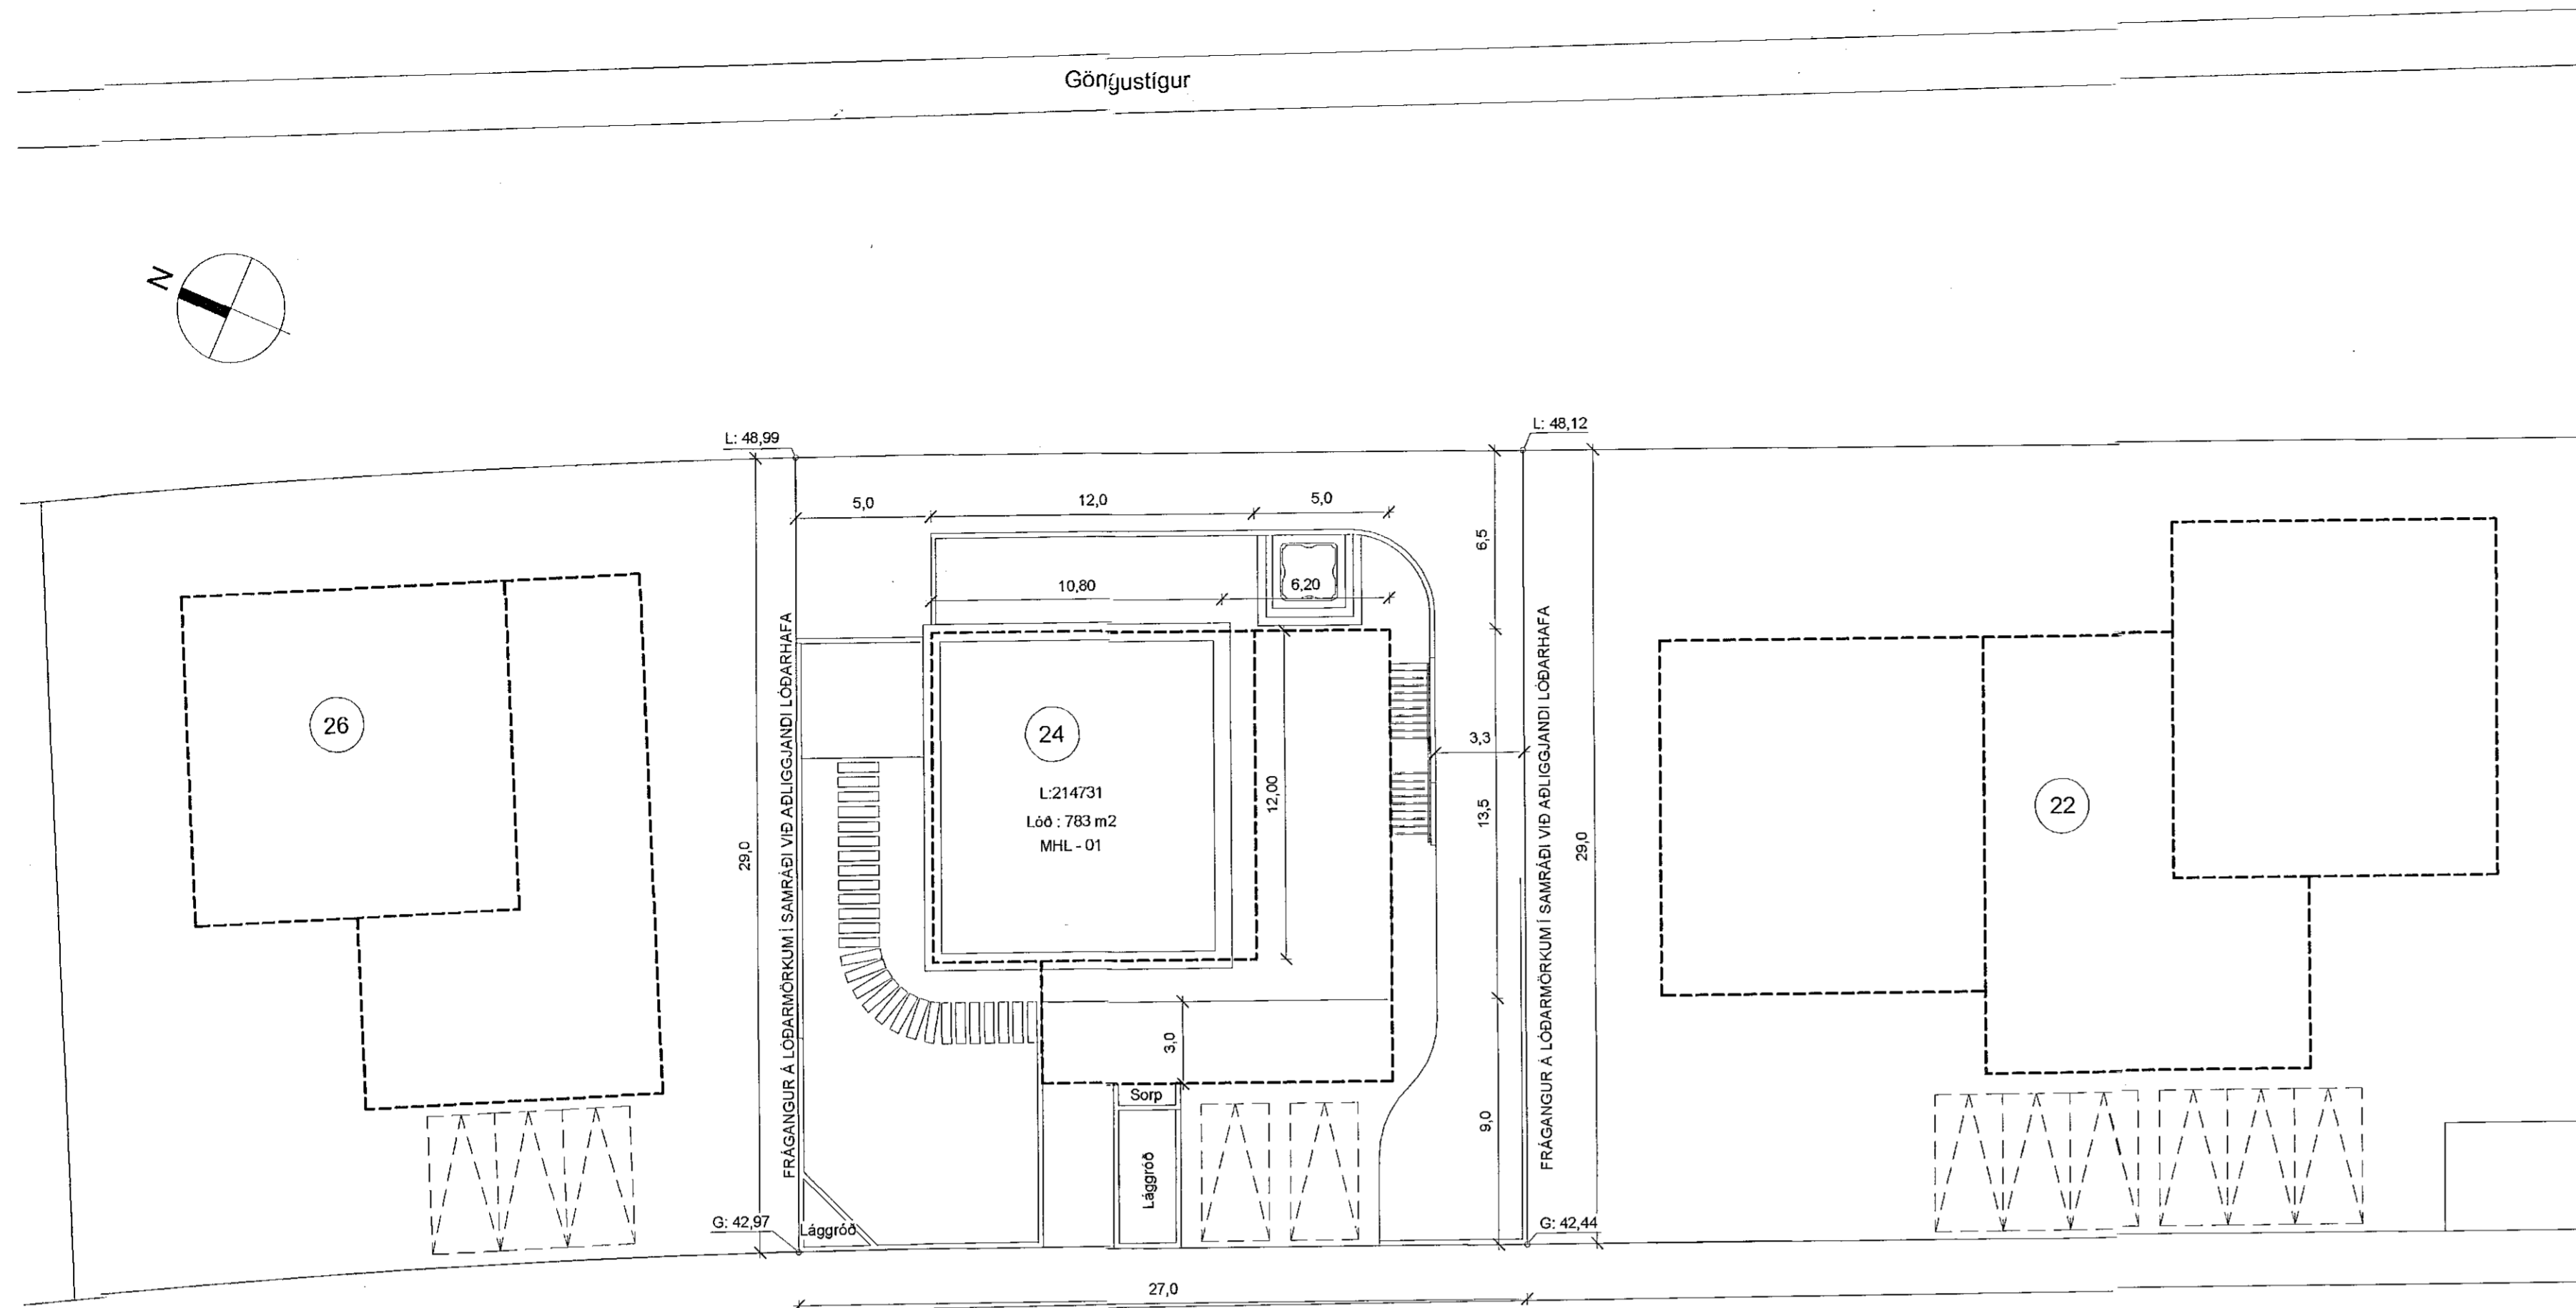

0. AFSTÖÐUMYND/LÓÐ - SAMÞYKKI LÓÐARHAFA
1 : 200

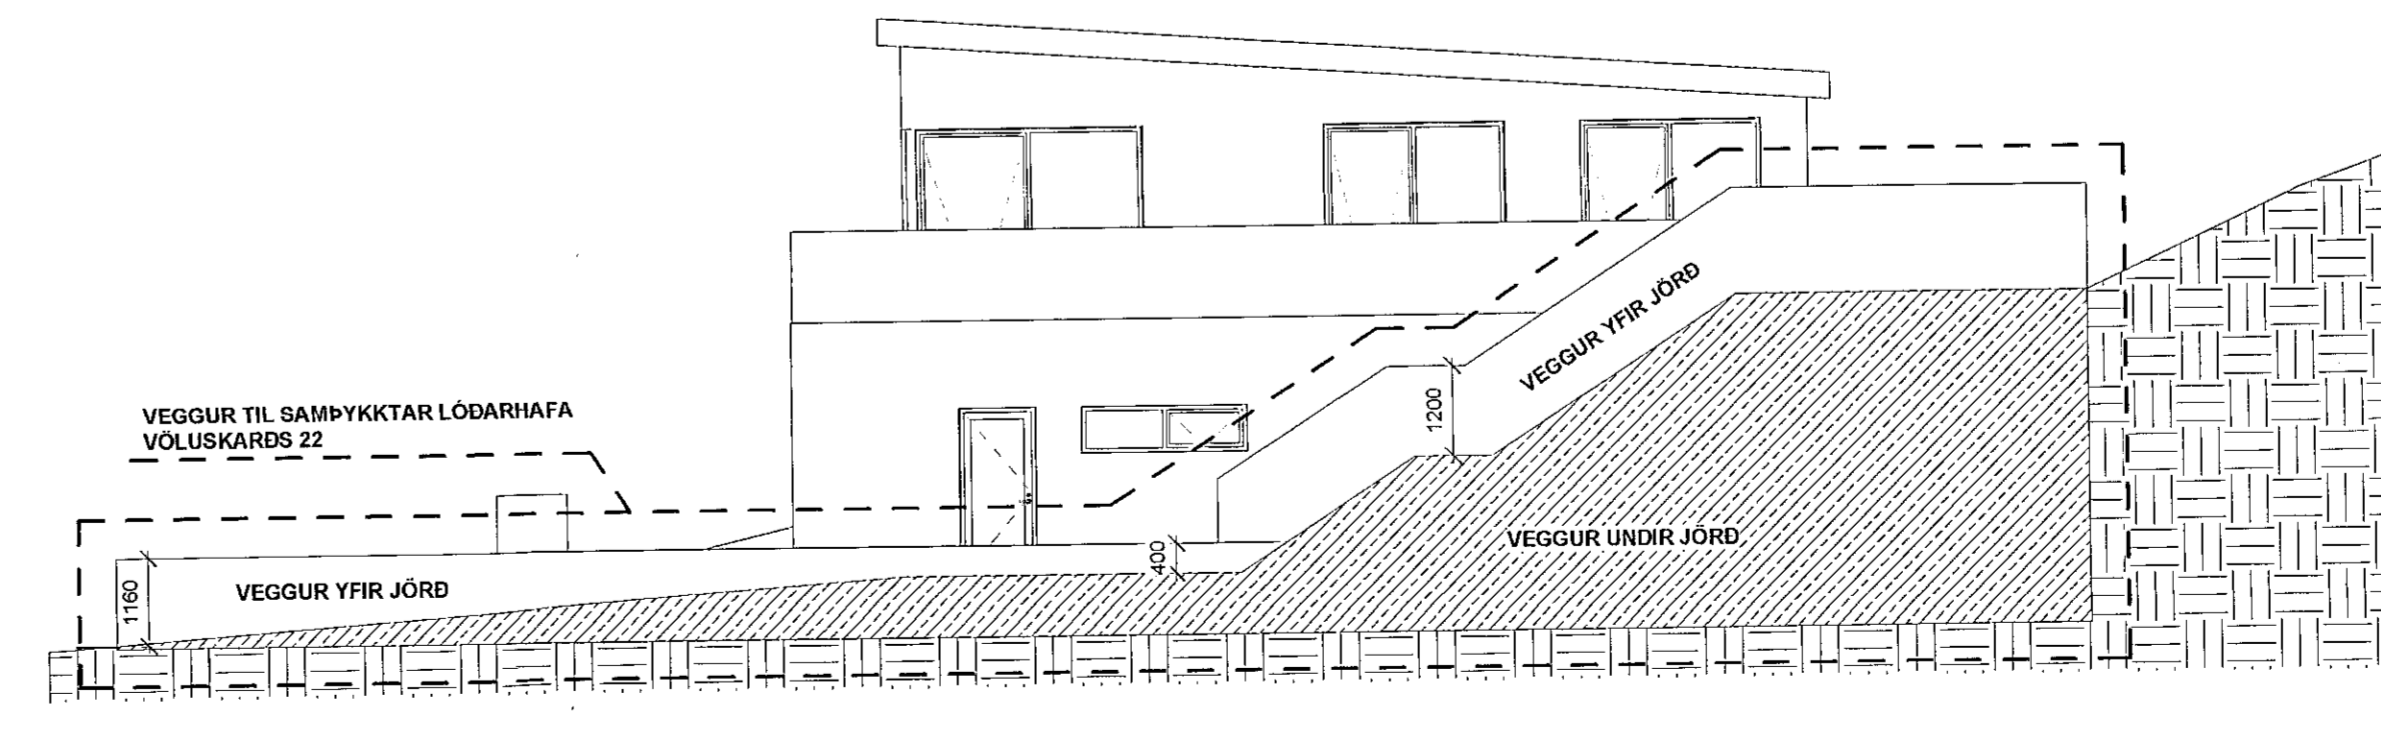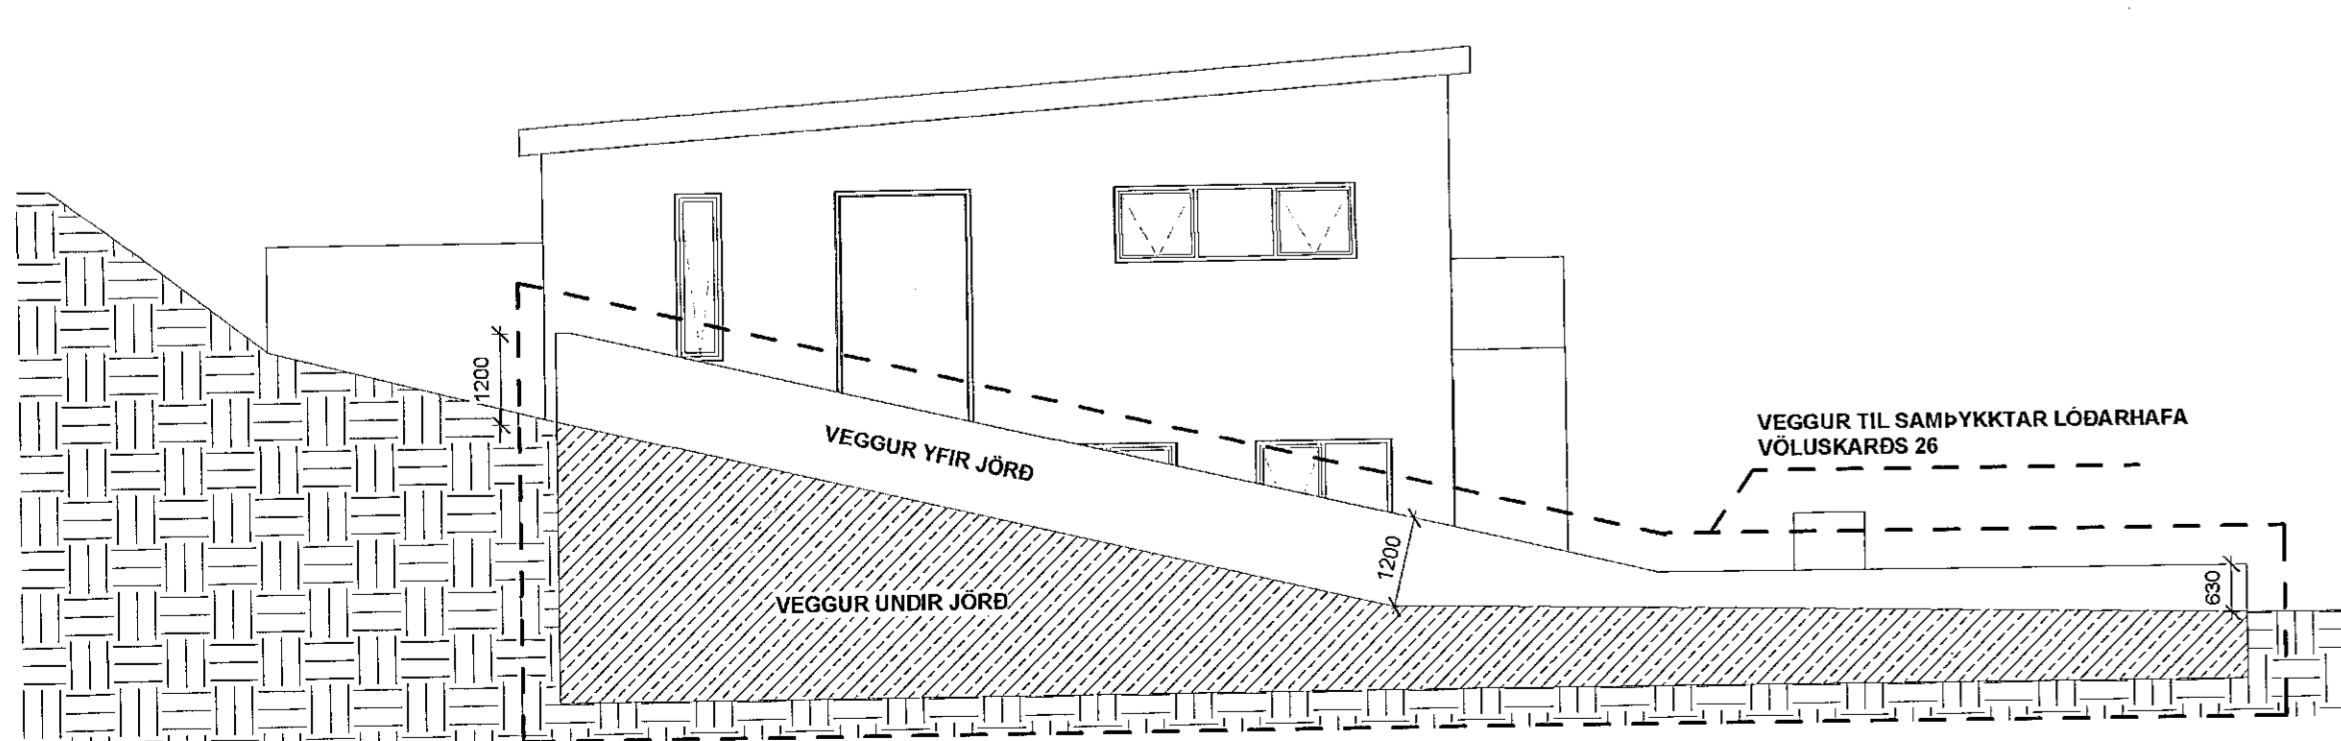

NORÐUR - SAMÞYKKI NÆRLIGGJANDI LÓÐARHAFA
1 : 100

SUÐUR - SAMÞYKKI NÆRLIGGJANDI LÓÐARHAFA
1 : 100