

Upprunalegur hönnuður: Róbert Svarsson

SKÝRINGARTEXTI:

- BO Björgunarpopp
- GN Gólfurfall
- GR Gólfísta
- HO Handklæðaoafn
- HL Handlaug
- HST Handslökkivél
- HV Inntak Hitaveita
- LR Lokabó rými / Loftrásing
- MVV Matvælavaskur
- RT Rafmagnstafía
- RV Inntak Rafveita
- RE/V Ræstivaskur
- UV Uppþvottavél
- VV Inntak Vatnsveitu
- PV Þvottavél
- PU Þurkari
- OF Bakaröfn
- HB Hólfuborð

[0101] Rýmismúmer.

OK.00.00 Gólfkóti.

OK.00.00 Gólfkóti.

REIxx/EIxx Brunaskil.

EW xx Takmörkun á hitagæsla.

R Reykskjúrari.

Húð brunatákn.

Húð hjólkrafa.

UT Merktur útgangur.


ATH: Allt gler sem nær nýrur að gólf skali vera dryggisgler og uppbygging (Hert og þétt samlipt) aðlöguð aðstæðum.

REI - 60


Lóðarlína

Byggingareitur


Útlínur byggingar

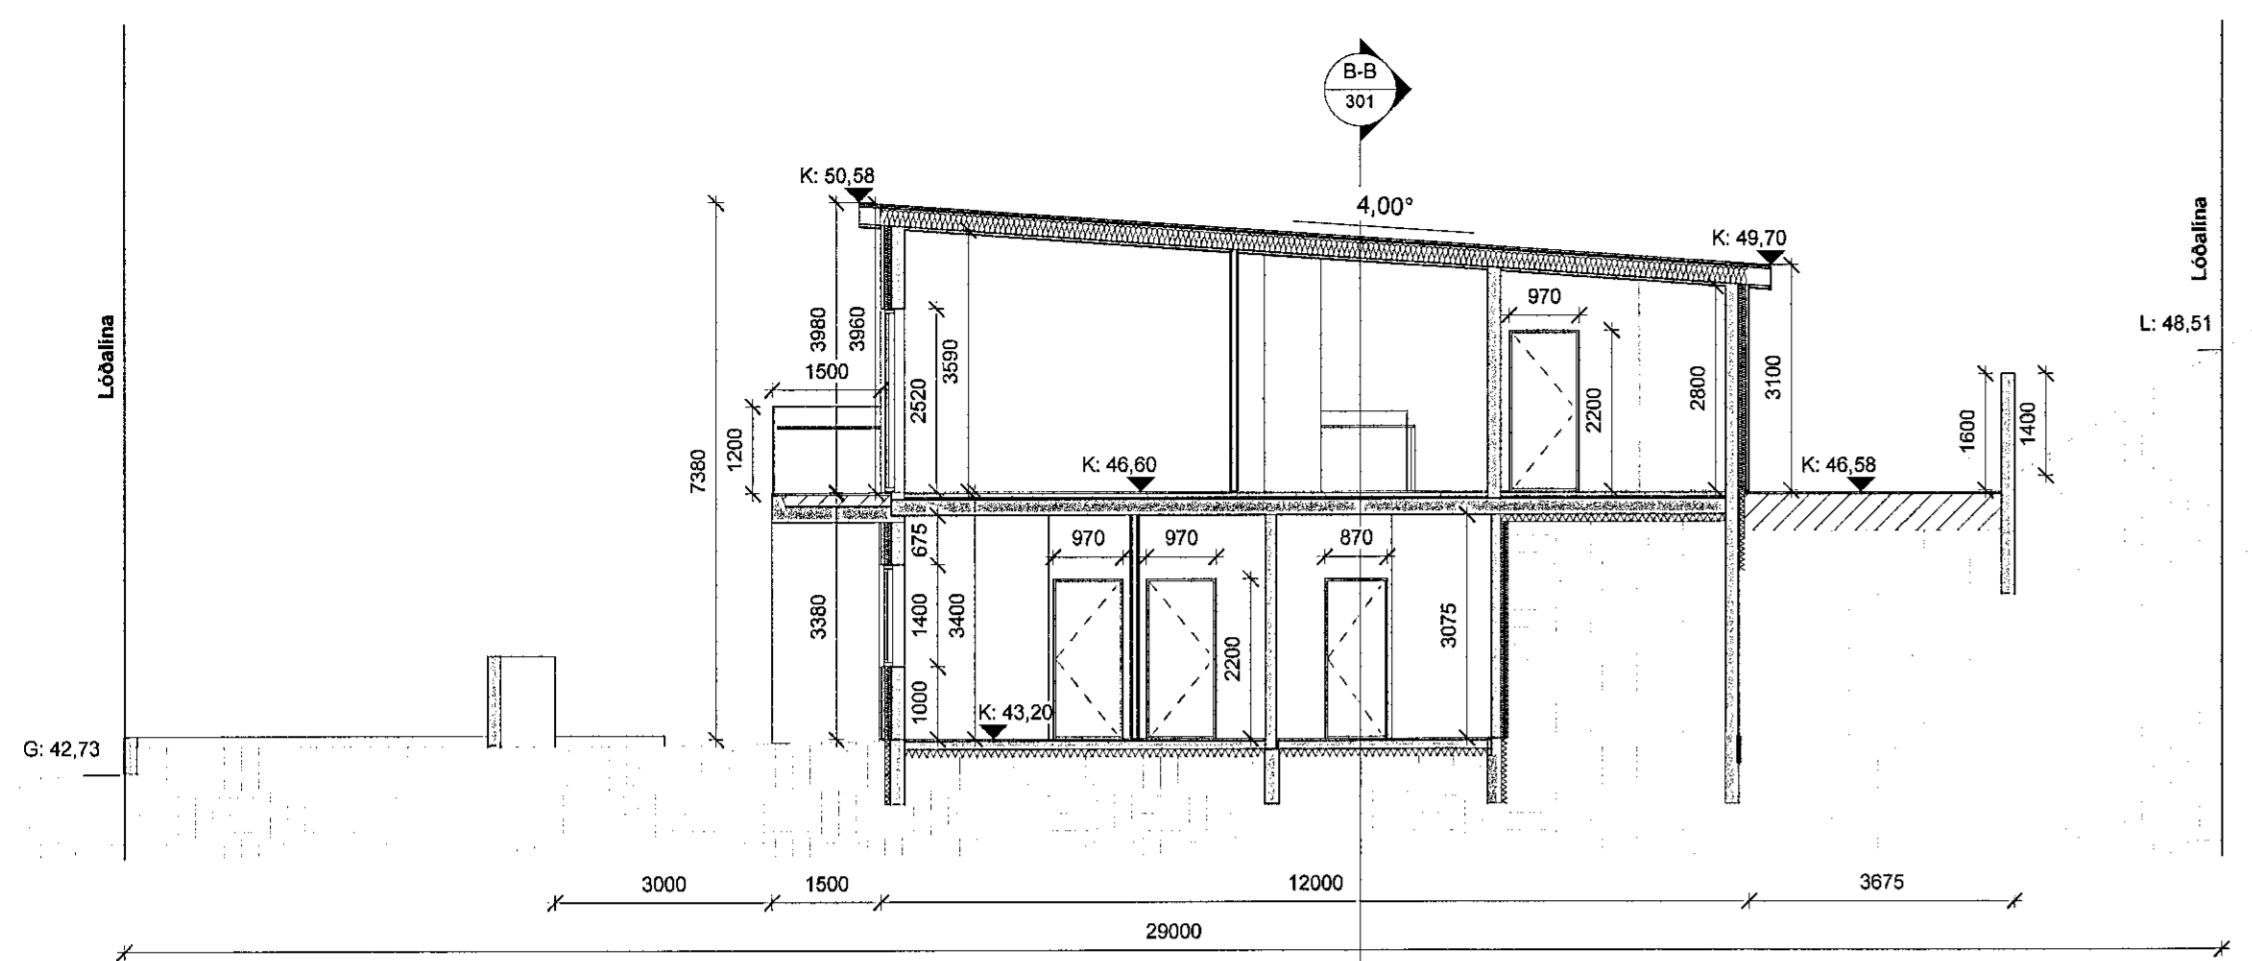


Snið A-A
1: 100

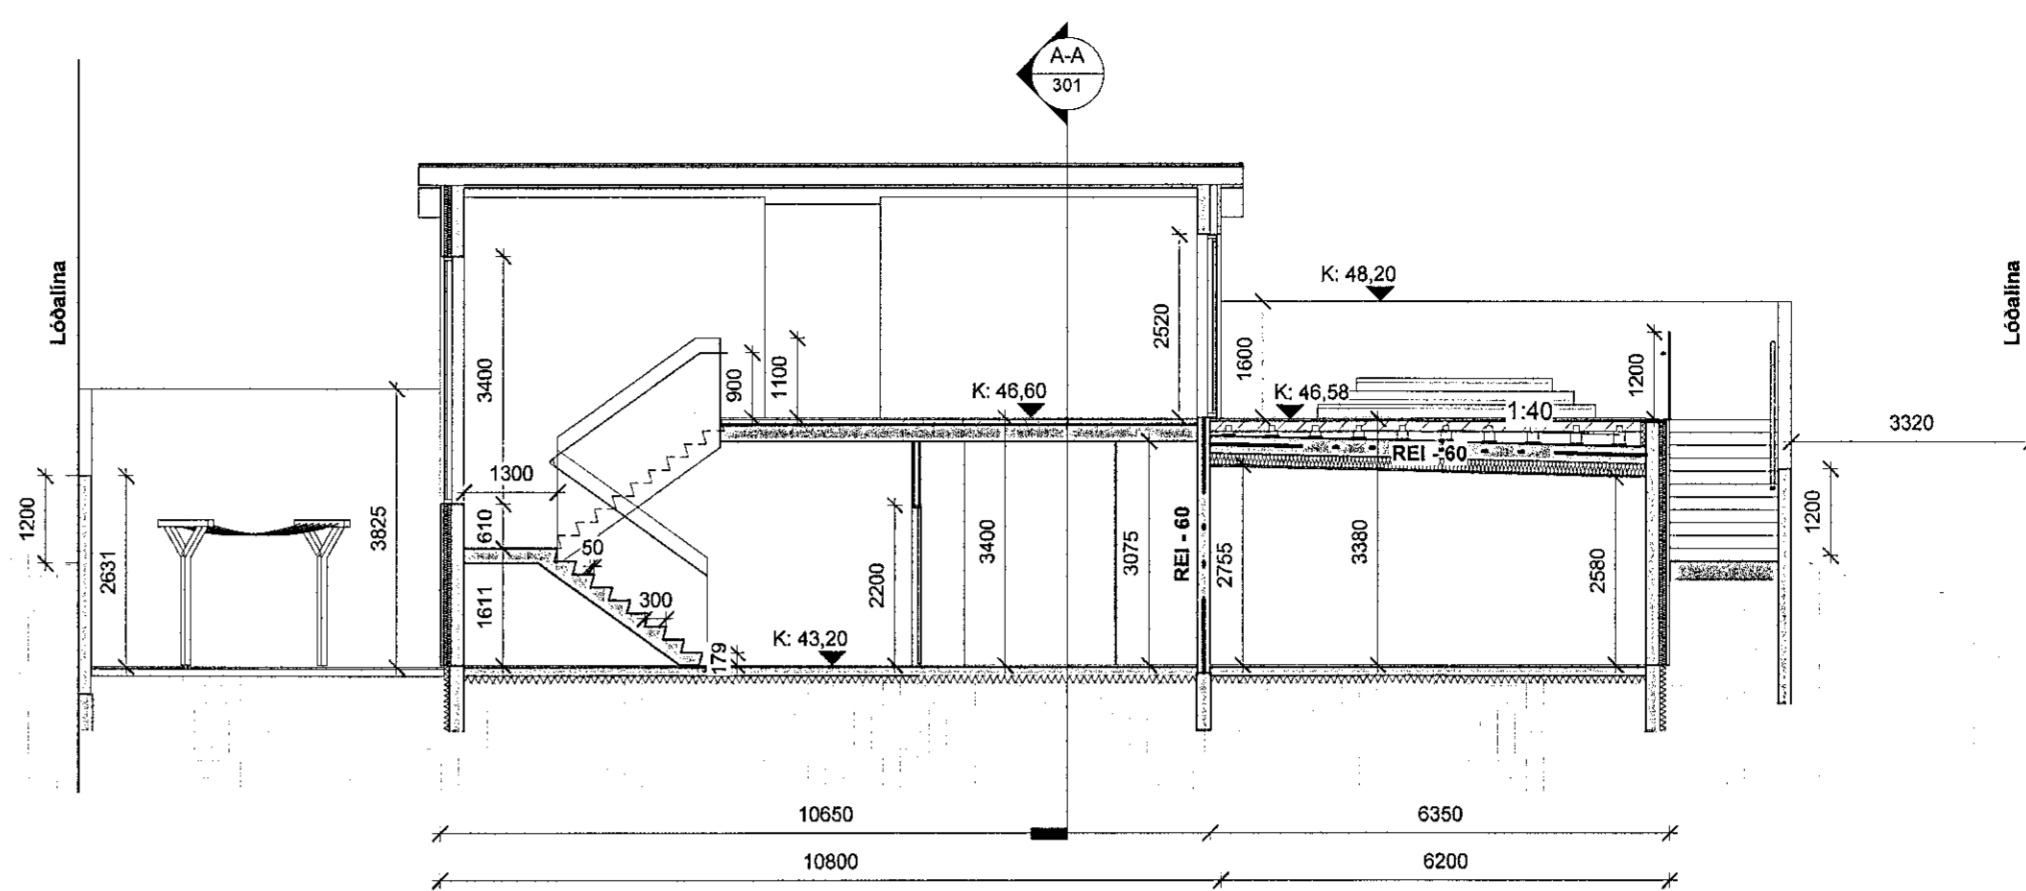

Snið B-B
1: 100

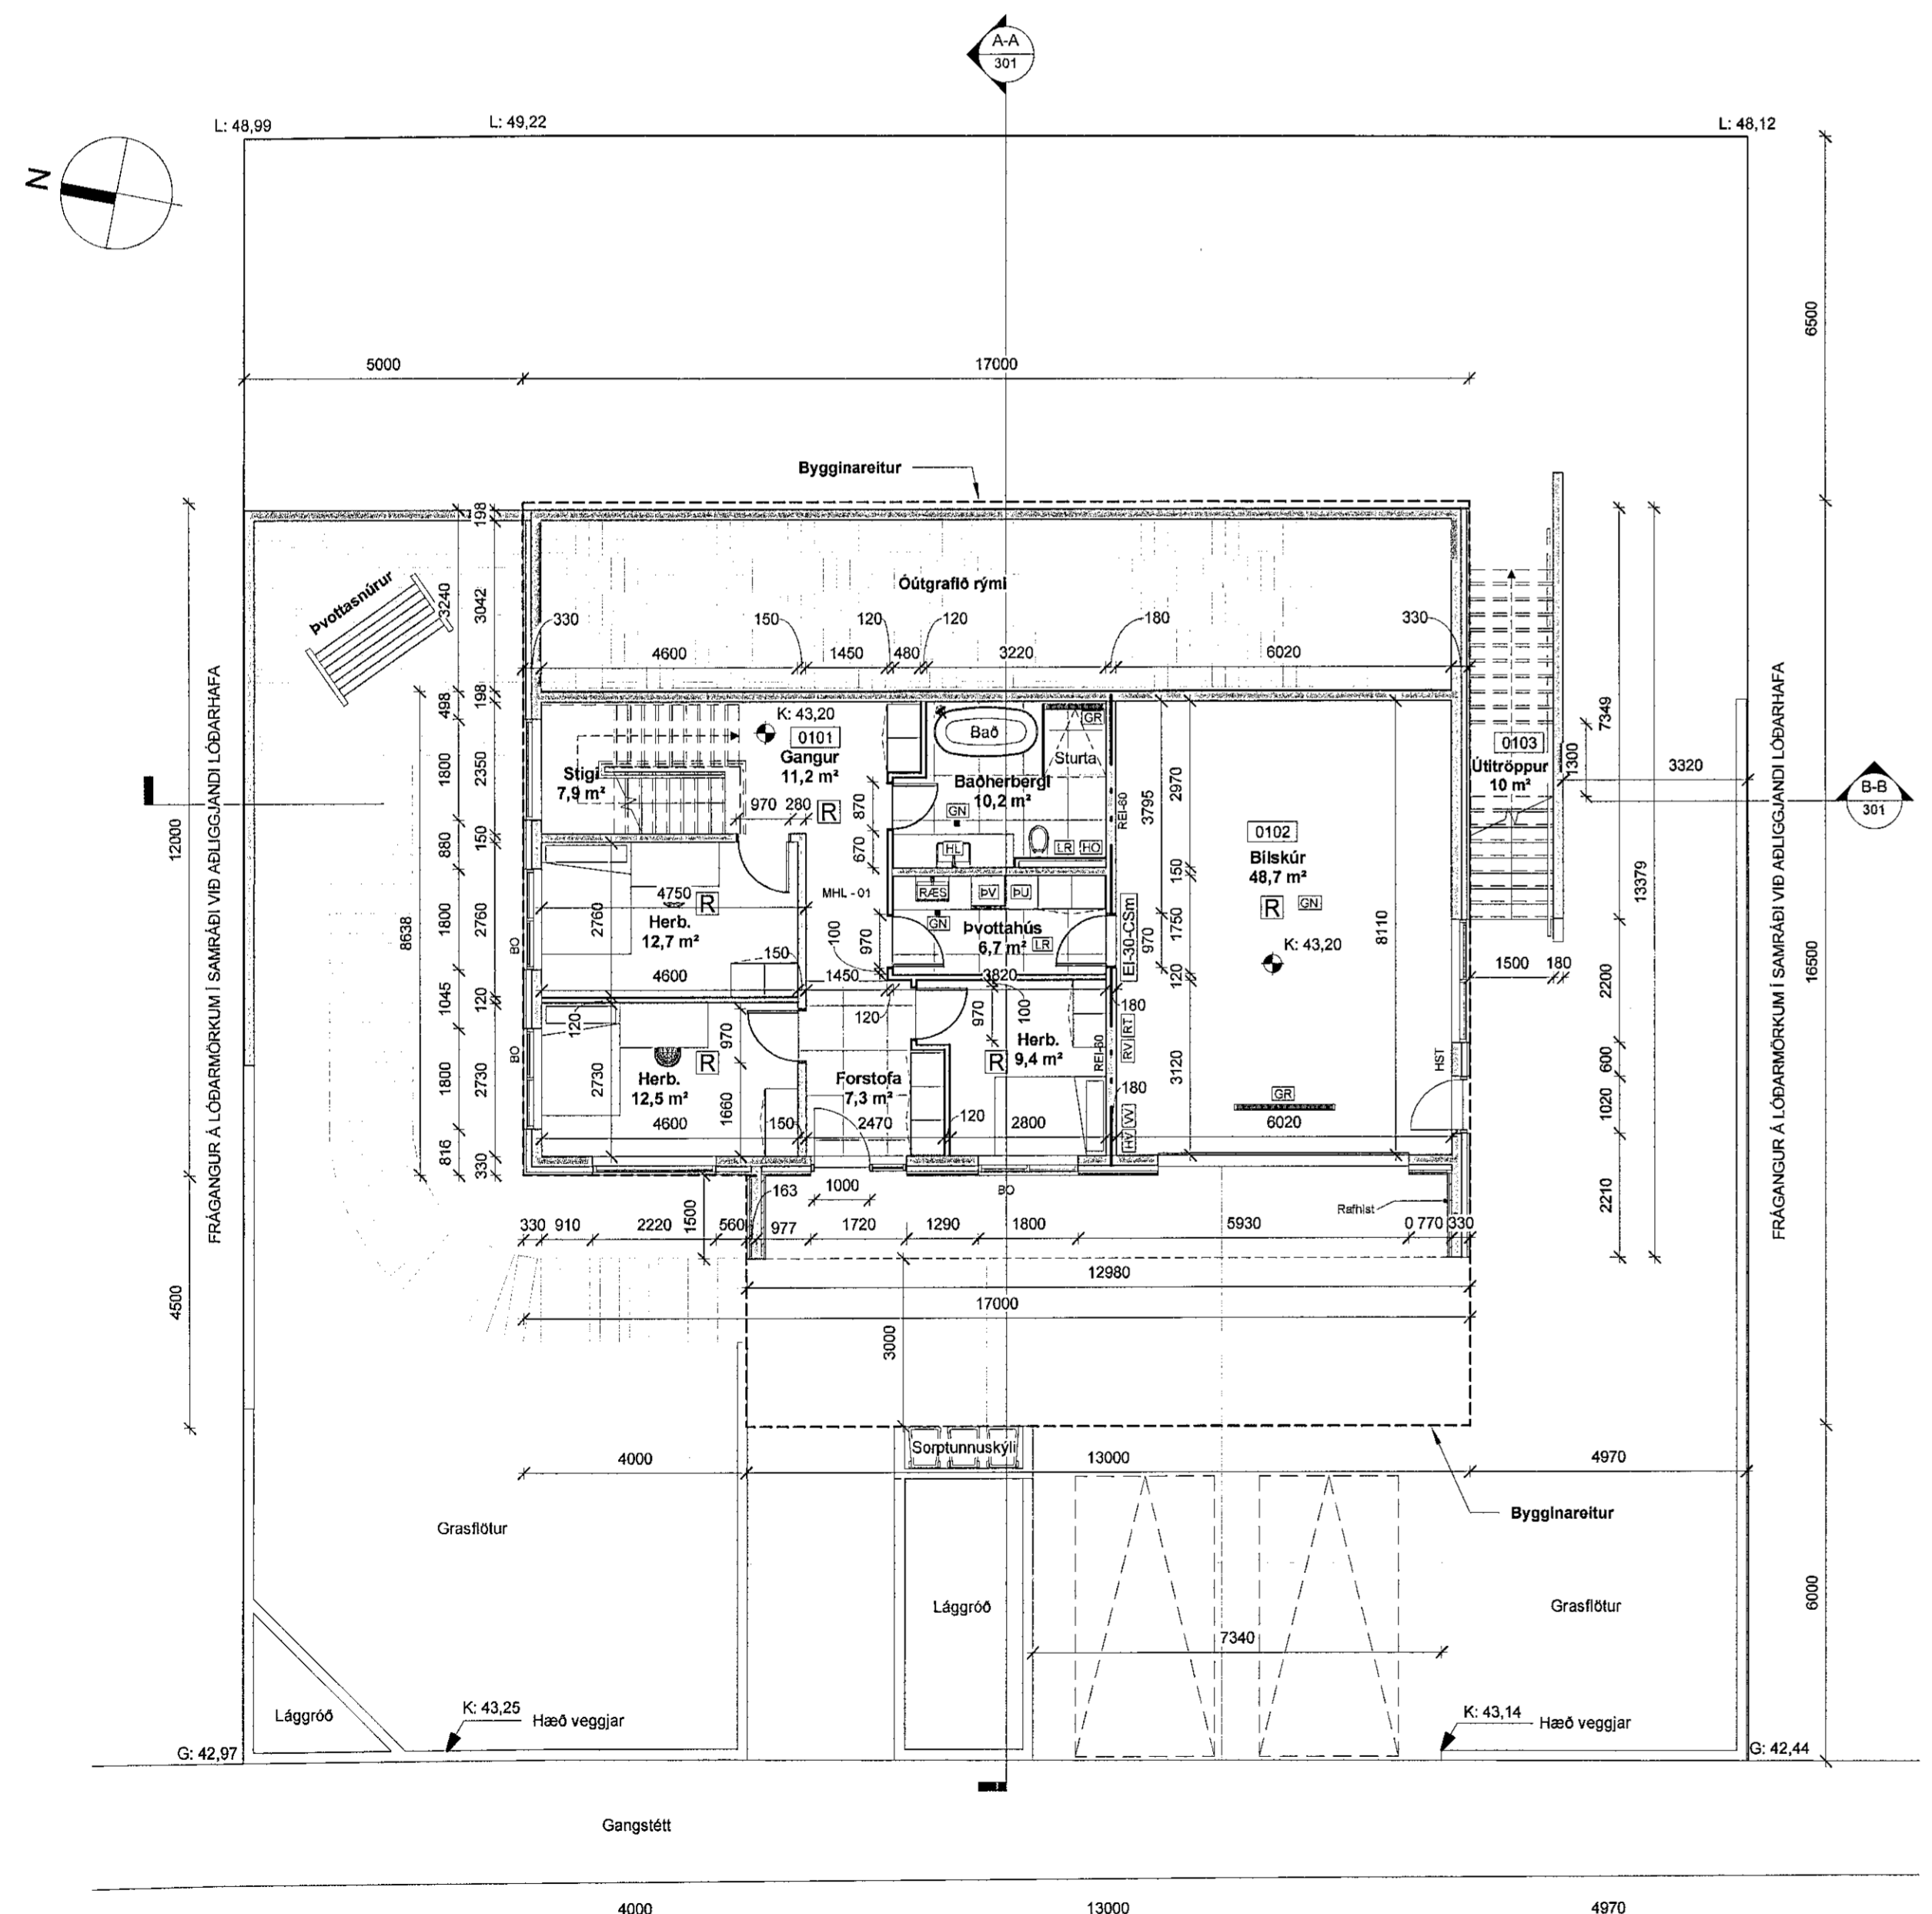

GRUNNMYND 1.HÆÐ
1: 100

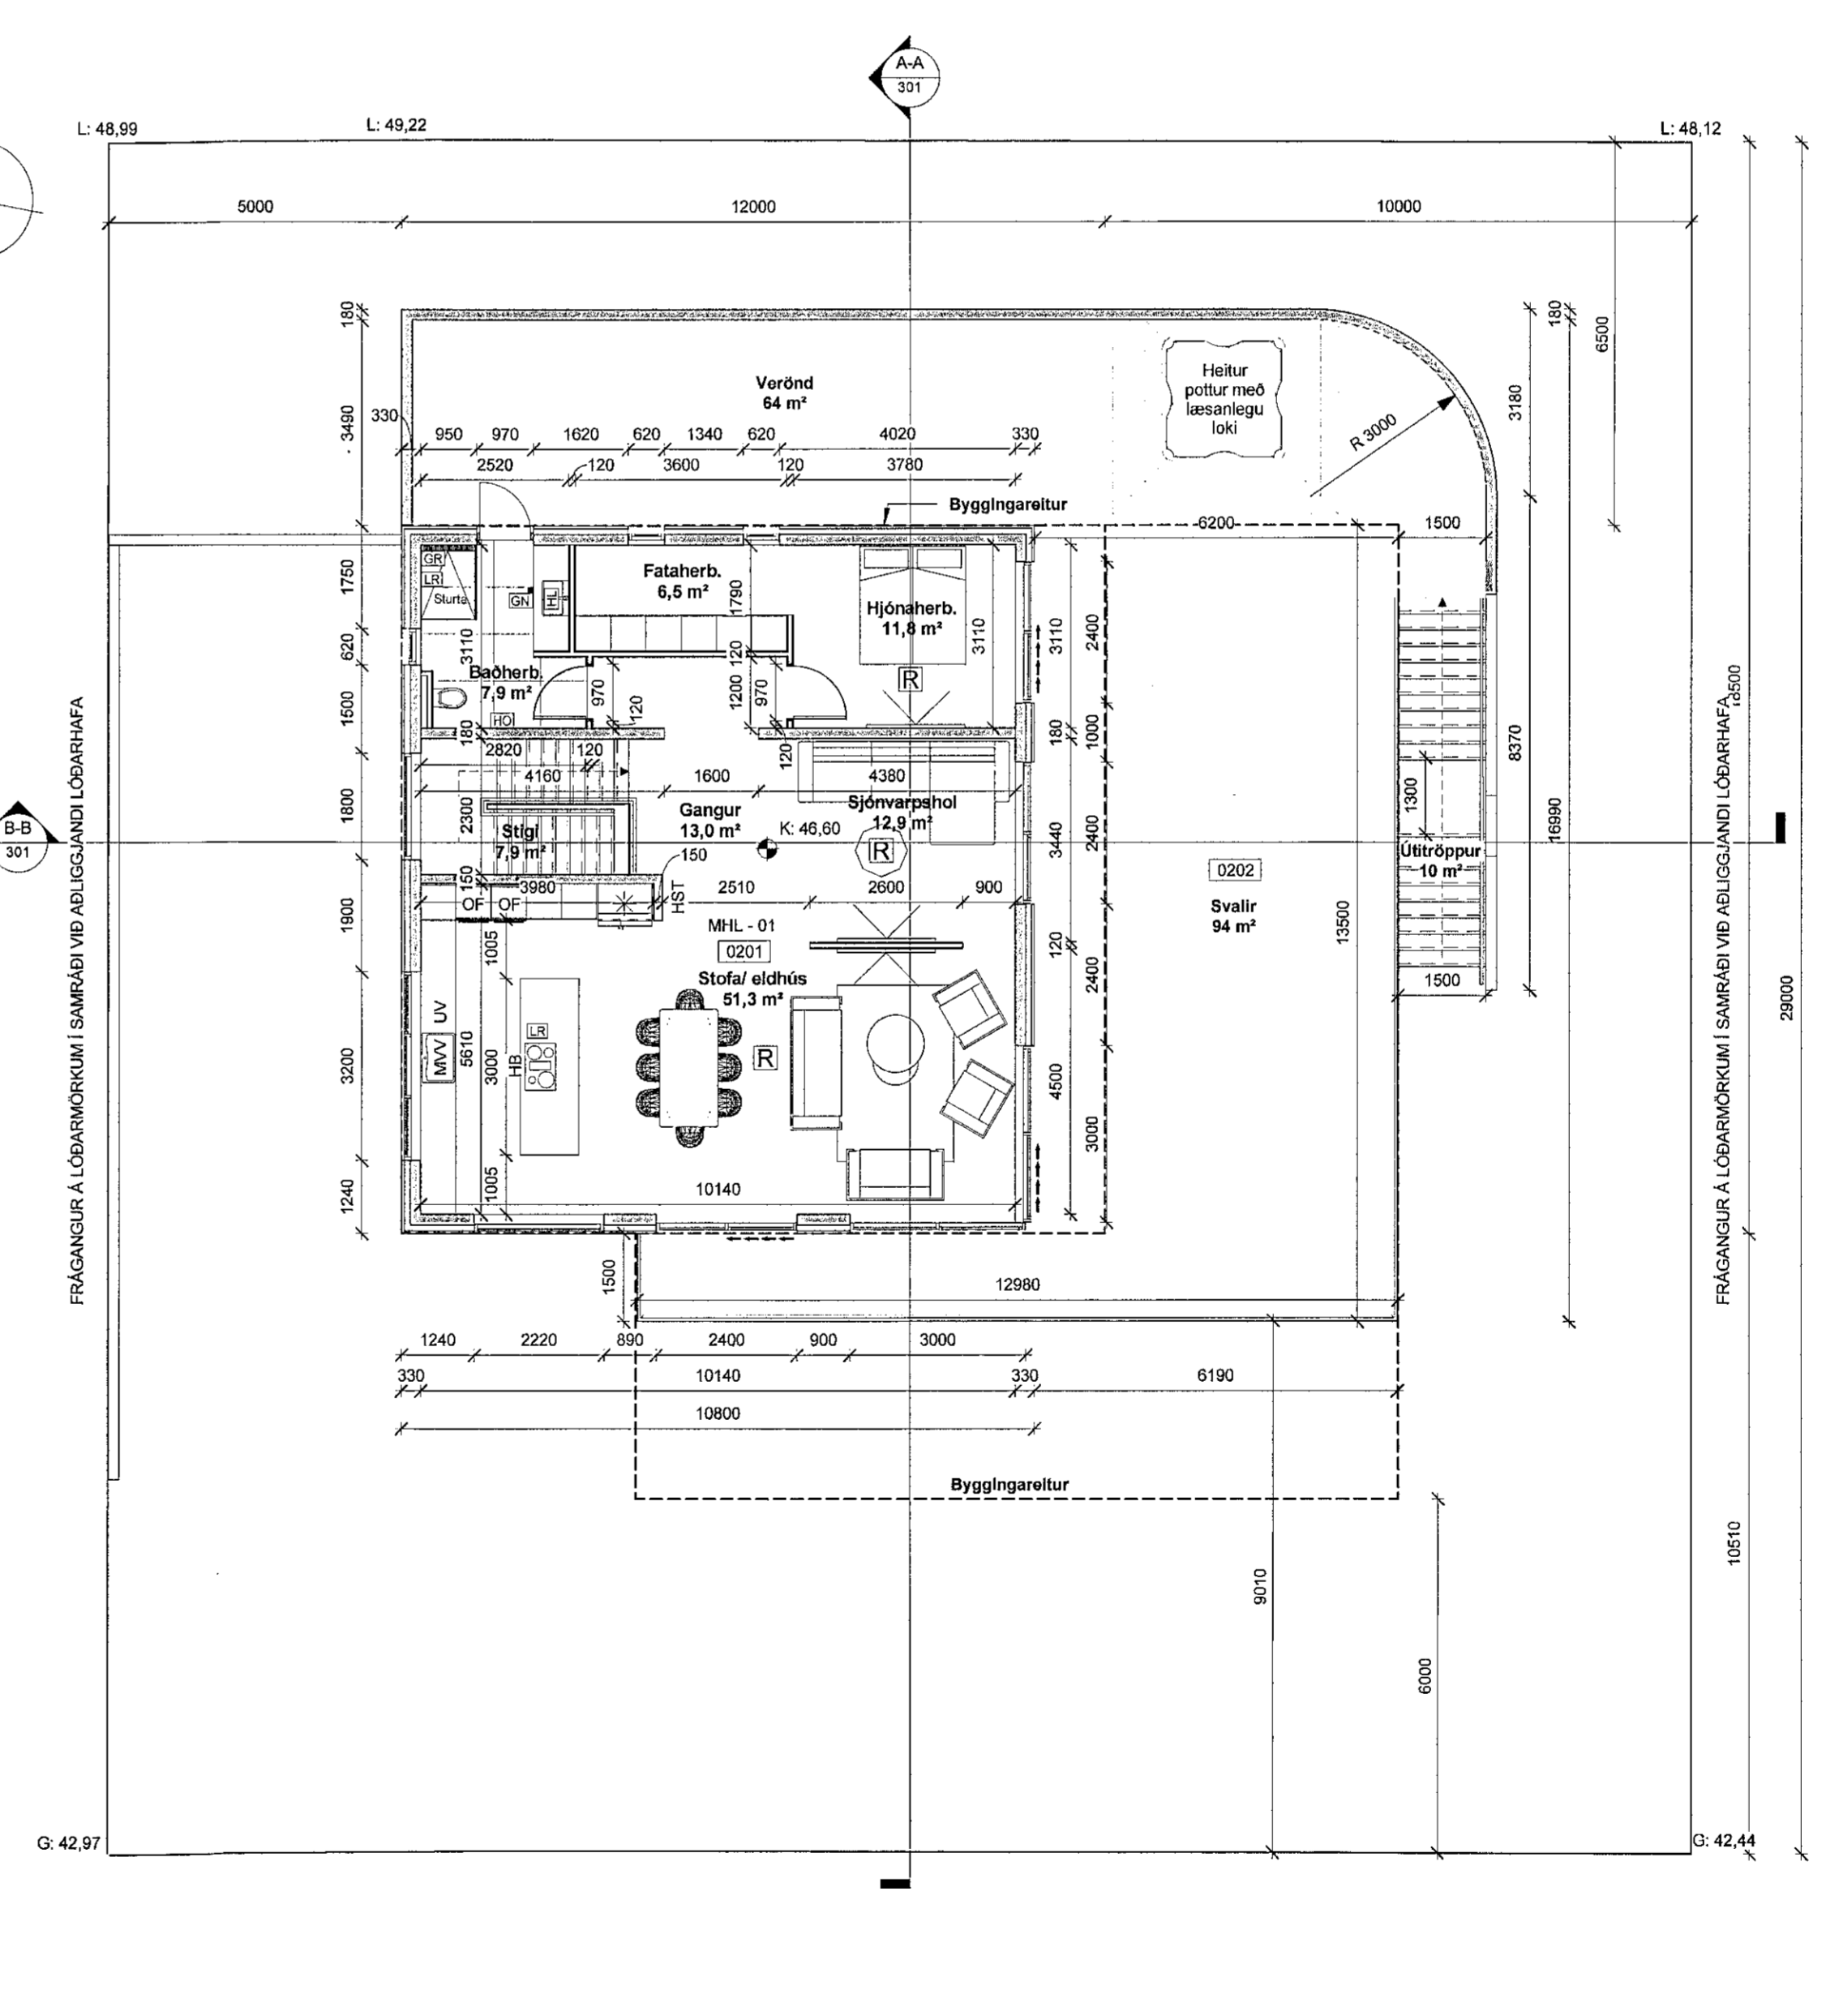

GRUNNMYND 2.HÆÐ
1: 100

T. ÚTDRÁFAR	03.10.2022	RB	RS
A. TÝRIR	19.01.2022	RB	RS
Úg.	Skýring / Þýðing	Dag.	Teknað / Tífrétt

Viktor Tyscenko Viktorsson
VIRKJAFRÆÐINGUR

EINBYLISHÚS Í SKARÐSHLID

Völuskarð 24
GATASTÆÐIR

ADALUPPDRÁTTUR
Grunnmyndir og snið

LANDNÚMÉR: L214731
STADGR.: 1400-1-550000330
MHL: 01
MKV: 1:100
BLAÐSTÆRÐ: A1
STOFNDAGUR: 05.10.2021
TEIKNAD: RS
YFIRFARID: RS

2102 301 - 1

Róbert Svarsson 190387-4109
Undirskrift Hönnunarstjóra

Vólusás 14 | 200 Reykjavík | S: 776-0799 | robert.byg@gmail.com
ÖLL AFNOT OG AFÞRIFT TEGNIKNAVAÐ HAFTA EÐA HILDE ER HÁÐ SKRIFLÖG LEYFIHÖFUNDARA

Öll mál eru í mm. Mælió ekki af teikningum. Öll mál athugið á stöðnum. Ósamræmi í teikningum og vafaríski skal líklykna arkitektum strax.

Tölvuskrá: C:\Users\rober\OneDrive\Desktop\Róbert\Róbert\Verkefni\Verk - 2021\2102 - Völuskarð 24\03 Vinnusæði\Völuskarð 24 11.rvt