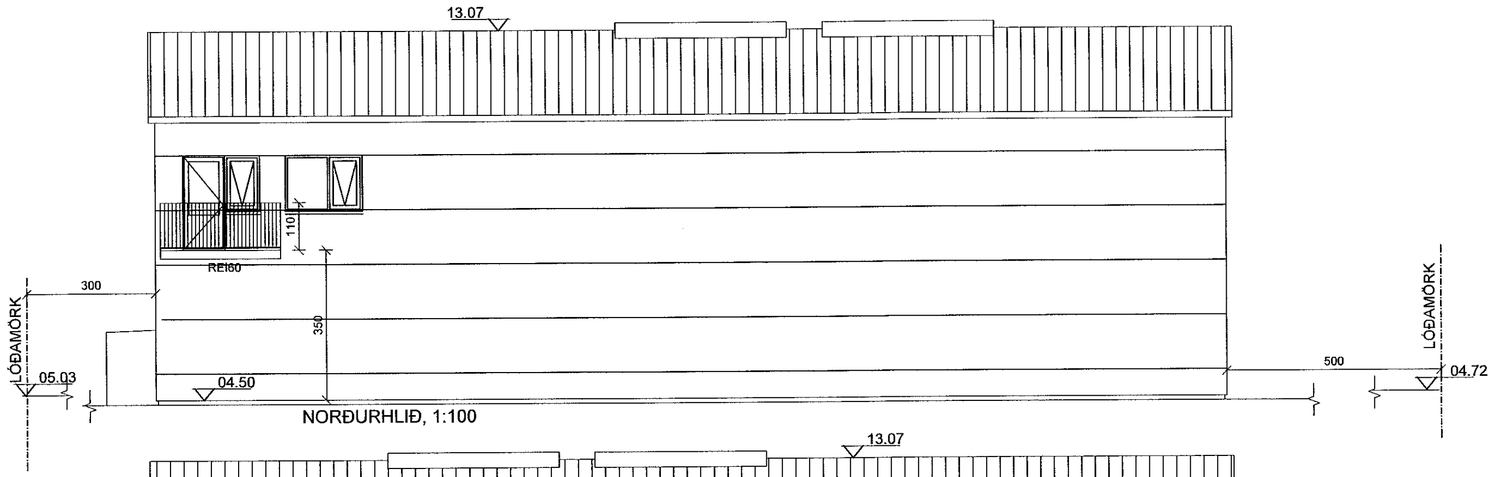

NORÐURHLIÐ, 1:100

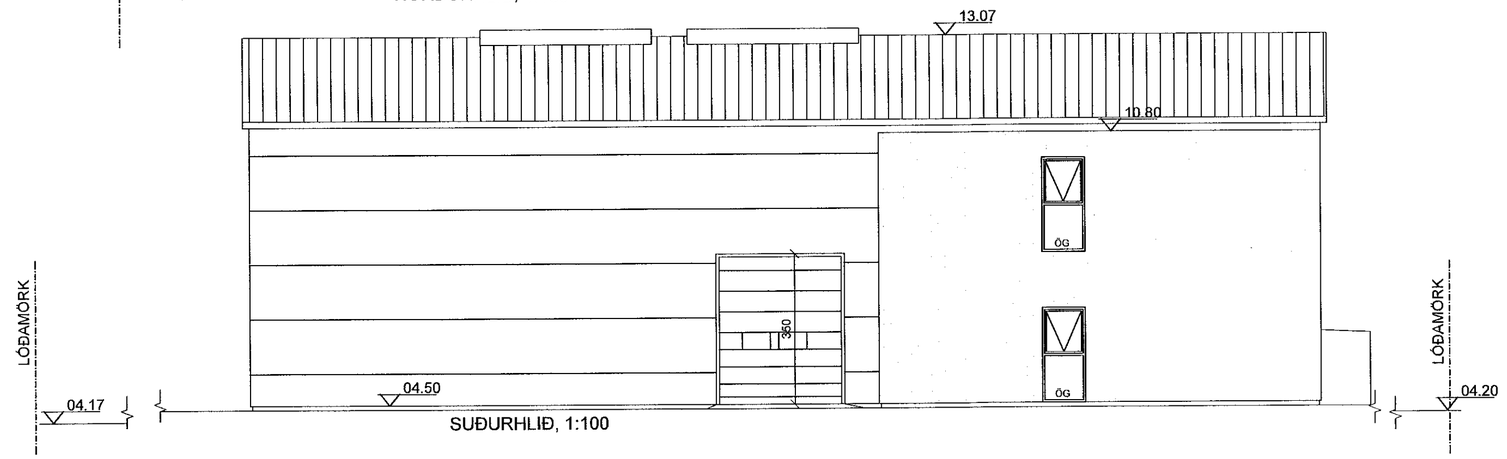

SUÐURHLIÐ, 1:100

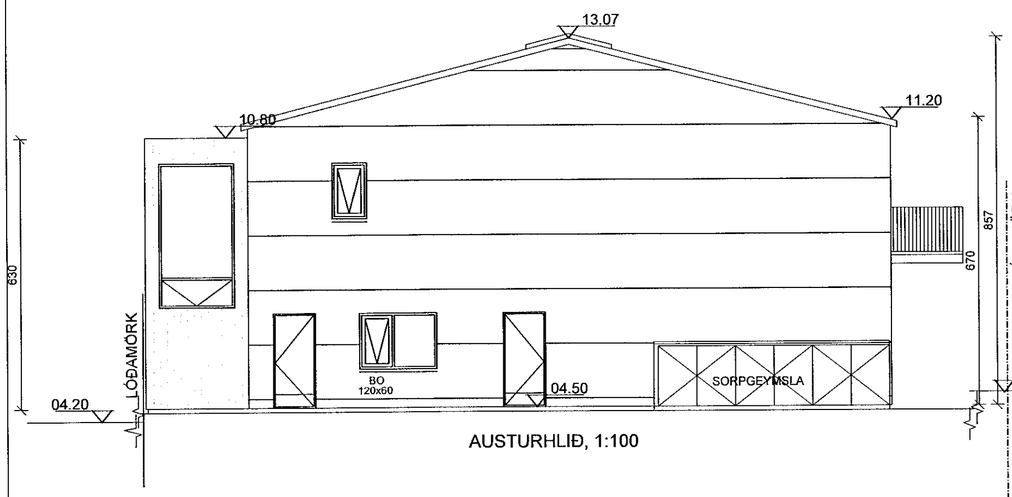

AUSTURHLIÐ, 1:100

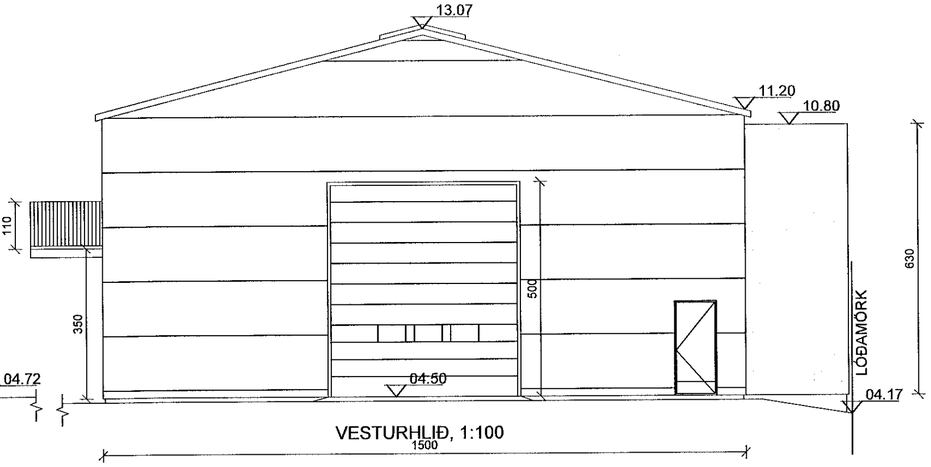

VESTURHLIÐ, 1:100

1500

Samþykkt þann
22. MAR. 2023
Byggingarfulltrúinn í Hafnarfirði

ÚTGÁFUFERILL

NÚMER:	DAGS.	SKÝRINGAR:	UNNIÐ:
B	27.12.'19	FÆRSLA Á BÍLASTÆÐI	H.Á.
C	08.01.'20	FELLISTIGI FRÁ MILLILOFTI	H.Á.
D	18.10.'22	STÆKKAÐ HÚS	H.Á.
E	07.12.'22	HÆÐARKÓTI LEIÐRÉTTUR	H.Á.
F	10.03.'23	HÆÐ LEIÐRÉTT	H.Á.
DAGS.		SAMRÆM.HÖNNUÐUR	

BRUNAHÖNNUN 20 ára reynsla

Digitally signed by Gunnar H Kristjansson
DN: cn=Gunnar H Kristjansson gn=Gunnar H Kristjansson c=IS Iceland l=IS Iceland o=Brunahönnun slf e=brunahonnun@brunahonnun.com
Reason: I have reviewed this document
Location:
Date: 2023-03-23 13:39Z

Verkfræðistofa Hauks Ásgeirssonar

SUÐURLANDSBRAUT 46
108 REYKJAVÍK
SÍMI: 897 8132

NETFANG: haukur@vha.is
kt: 560600-3050

HEITI VERKS:

VÍKURGATA 11B
HAFNARFIRÐI

HEITI TEIKNINGAR:

ÚTLIT

MKV: 1:100	DAGS. NÓV.'19	VERK NR 19-040	
TEIKNAÐ. H.Á.	YFIRFARIÐ Í.H.	SAMÞYKKT Í.H.	TEIKN.NÚMER 3
DAGS.undirskr. 10.03.2023	NAFN HÖNNUÐAR Ívar Hauksson kt: 110383-5339		
UNDIRSKR.HÖNNUÐAR			ÚTGÁFA F