


SNÍÐ A-A, 1:100

SNÍÐ B-B, 1:100

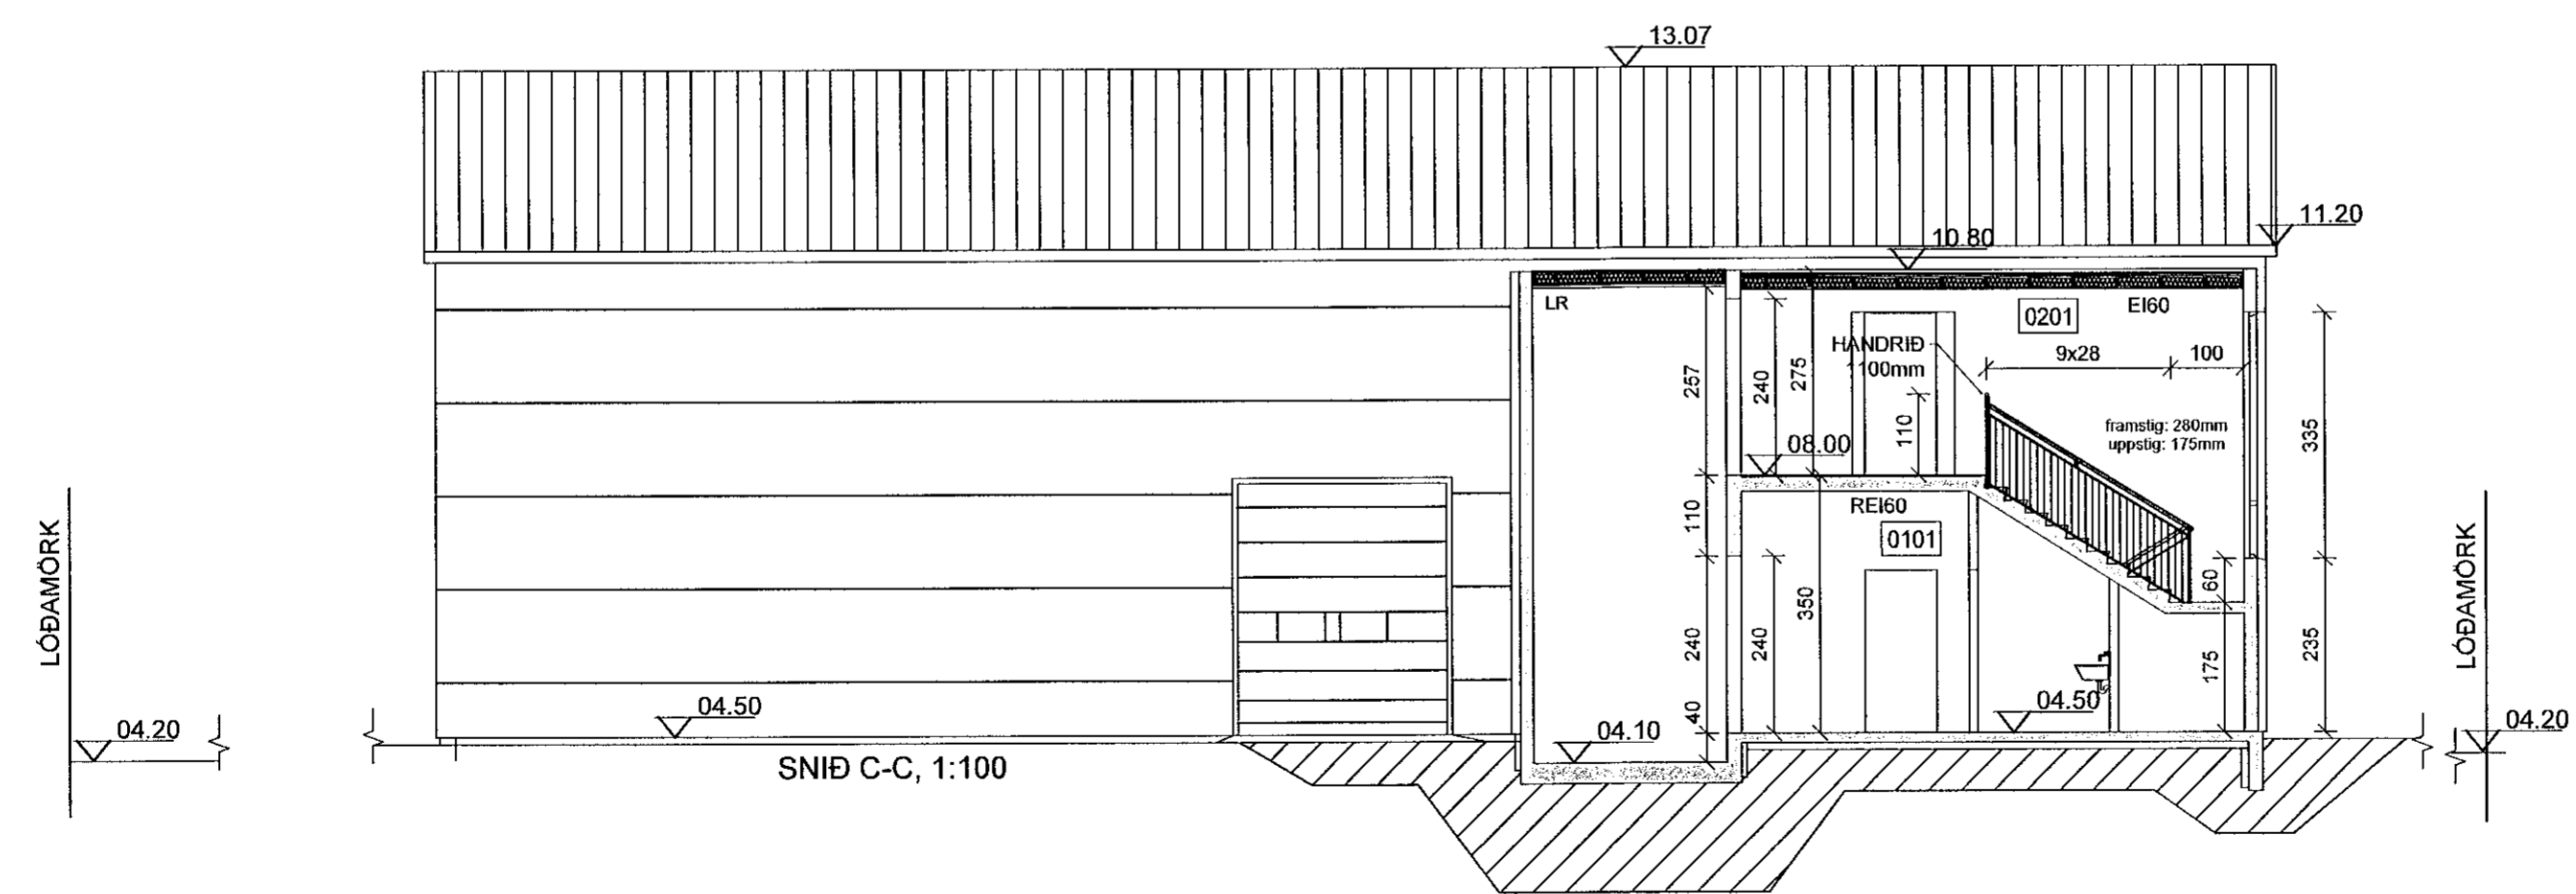

SNÍÐ C-C, 1:100

ÚTGÁFUFERILL

NÚMÉR:	DAGS.	SKÝRINGAR:	UNNIÐ:
B	27.12.'19	FÆRSLA Á BÍLAST/ÆÐI	H.Á.
C	08.01.'20	FELLISTIGI FRÁ MILLILOFTI	H.Á.
D	18.10.'22	STÆKKAÐ HÚS	H.Á.
E	07.12.'22	HÆÐARKÓTI LEIÐRÉTTUR	H.Á.
F	10.03.'23	HÆÐ LEIÐRÉTT	H.Á.
DAGS.		SAMR./EM.HÖNNUÐAR	

Digitally signed by Gunnar H. Kúsi  
DN: cn=Gunnar H. Kúsi, o=BRUNAHÖNNUN, ou=BRUNAHÖNNUN, email=gunnar.h.kusi@brunahonnun.is, c=IS  
Reason: I have reviewed this document  
Date: 2023.03.23 13:40Z

Verkfræðistofa Hauks Ásgeirssonar

SUBURLANDSBRÁUT 46  
108 REYKJAVÍK  
SÍMI: 897 8132  
NETFANG: haukur@vha.is  
kt: 560600-3050

HEITI VERKS:  
**VÍKURGATA 11B  
HAFNARFIRÐI**

HEITI TEIKNINGAR:  
**SNÍÐ**

MKV: 1:100	DAGS. NOV.'19	VERK NR 19-040	
TEIKNAD. H.Á.	YFIRFARIÐ Í.H.	SAMÞYKKT Í.H.	TEIKN.NÚMÉR 4
DAGS.undirskr. 10.03.2023	NAFN HÖNNUÐAR Ívar Hauksson kt: 110383-5339		ÚTGÁFA F
UNDIRSKR.HÖNNUÐAR	<i>Ívar Hauksson</i>		