




1. Hæð Borgahella mhl.01
1 : 100

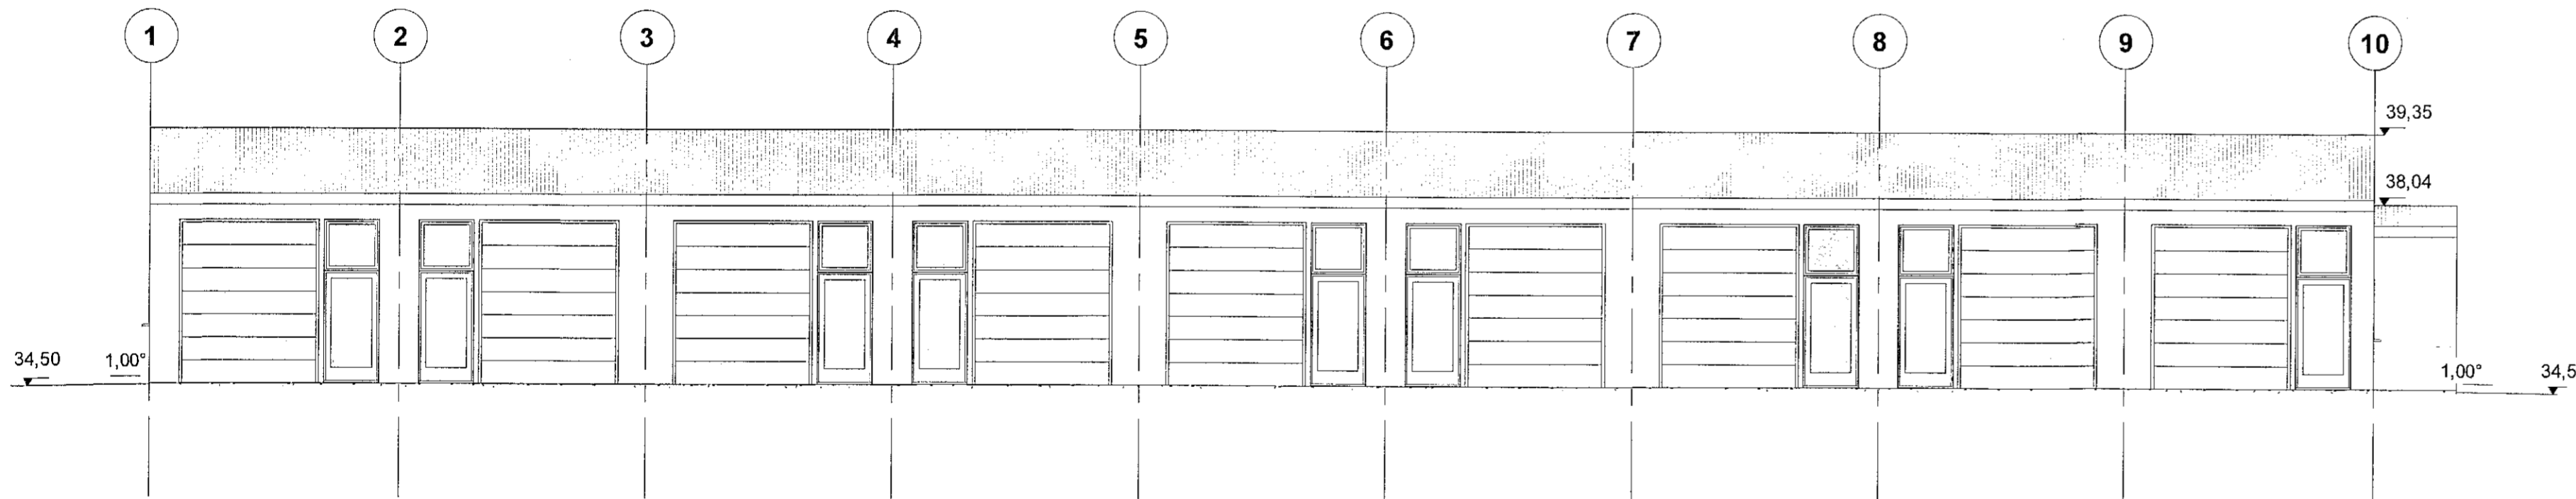


3. Norðaustur hlið Mhl.01
1 : 100

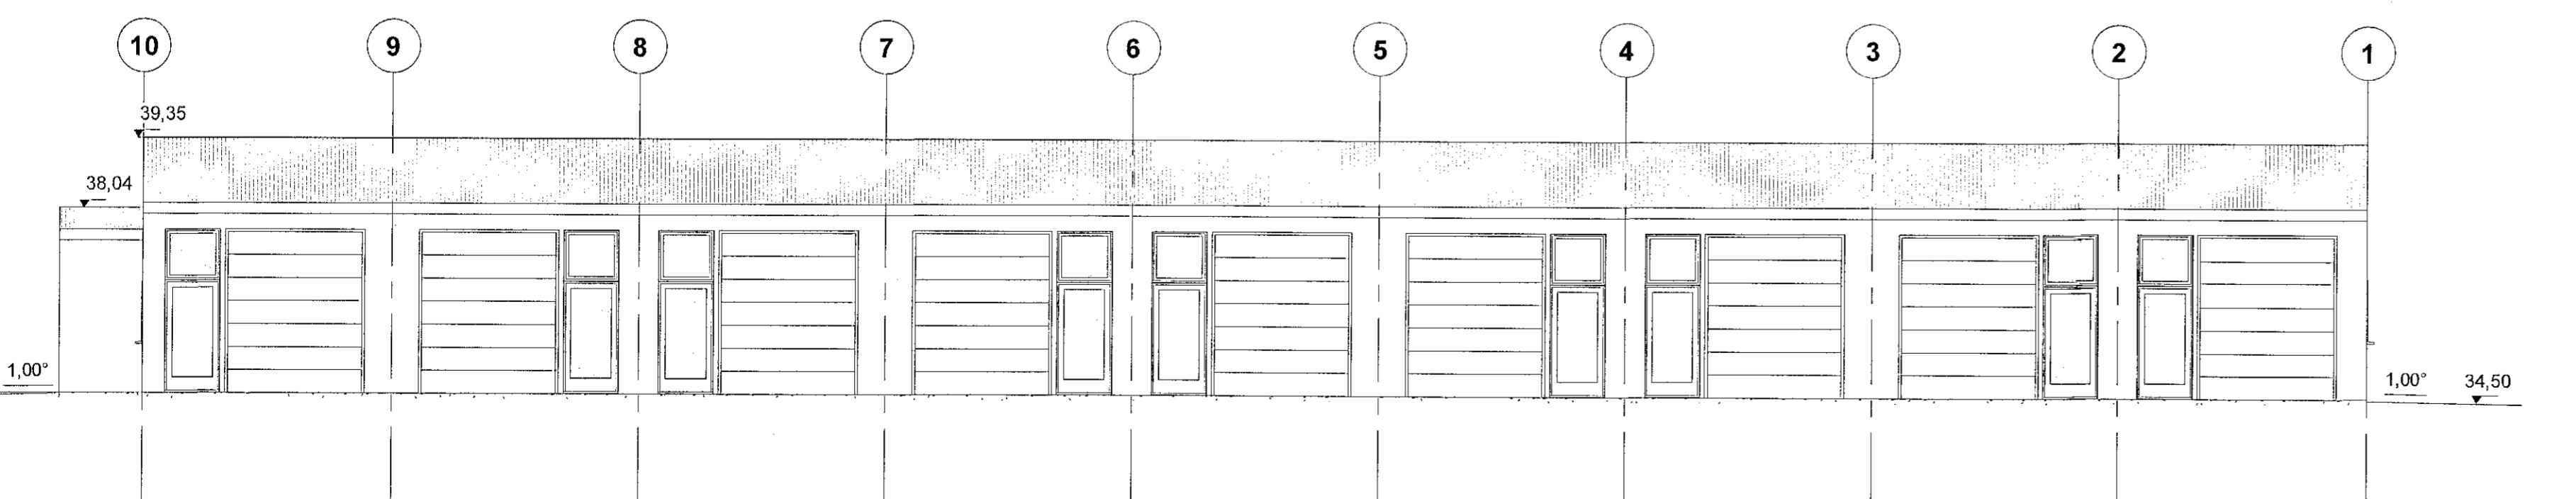


4. Suðvestur hlið Mhl.02
1 : 100

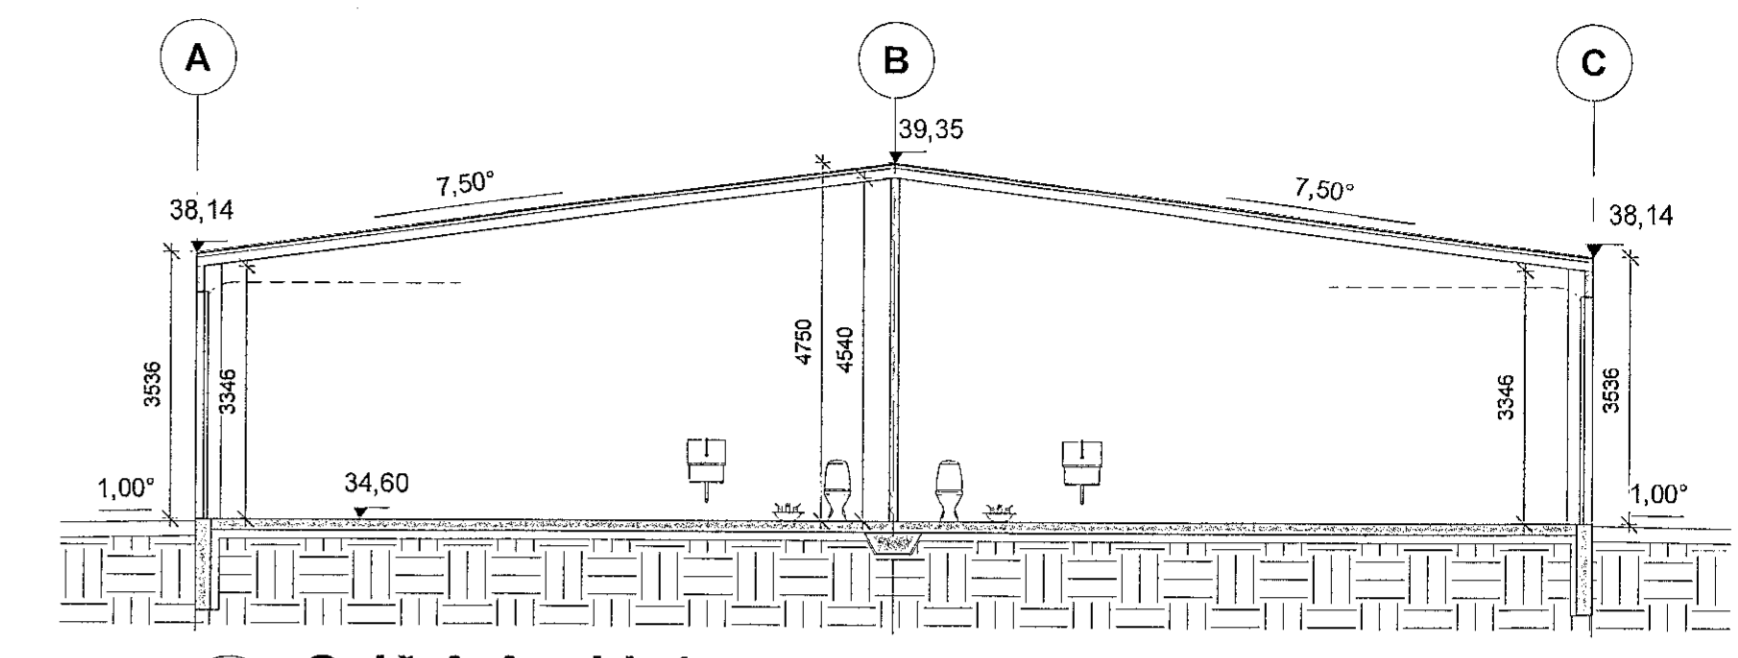

6. Snið A-A mhl. 1
1 : 100

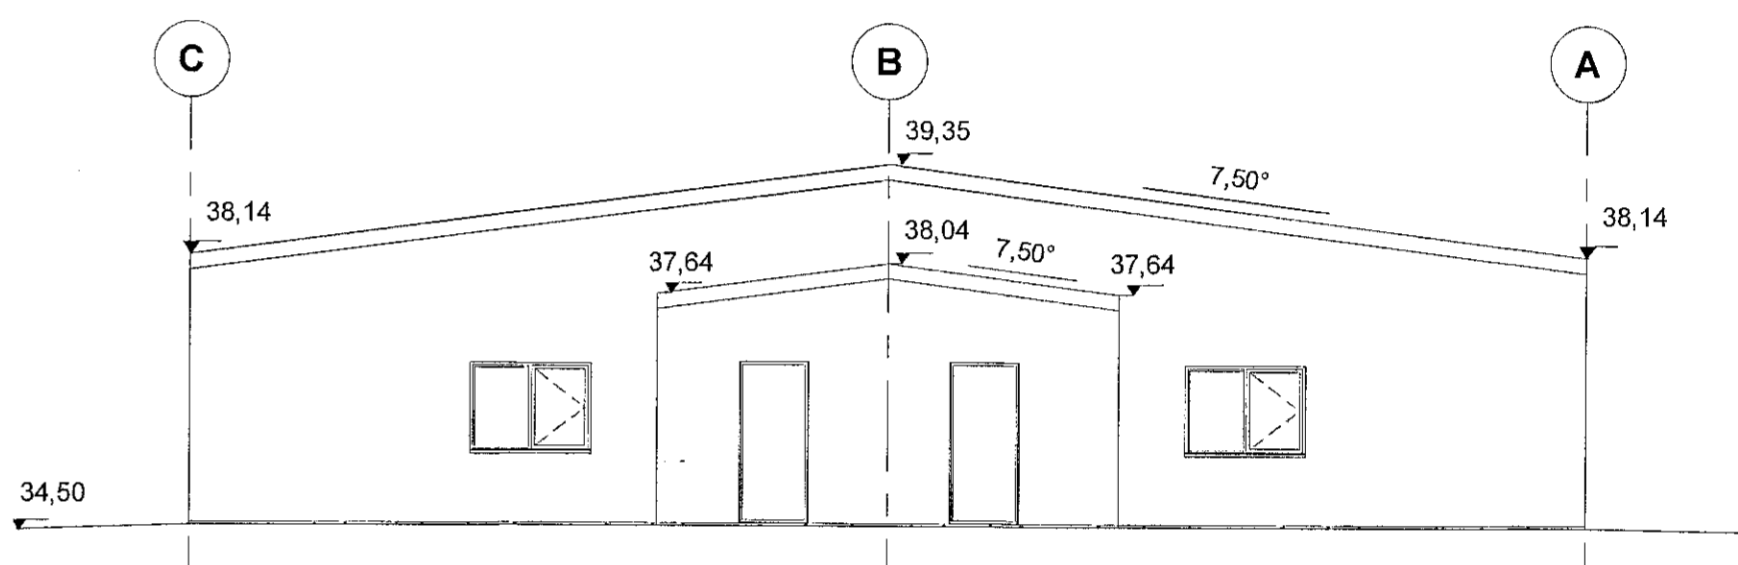

2. Norðurvestur gafi Mhl. 01
1 : 100

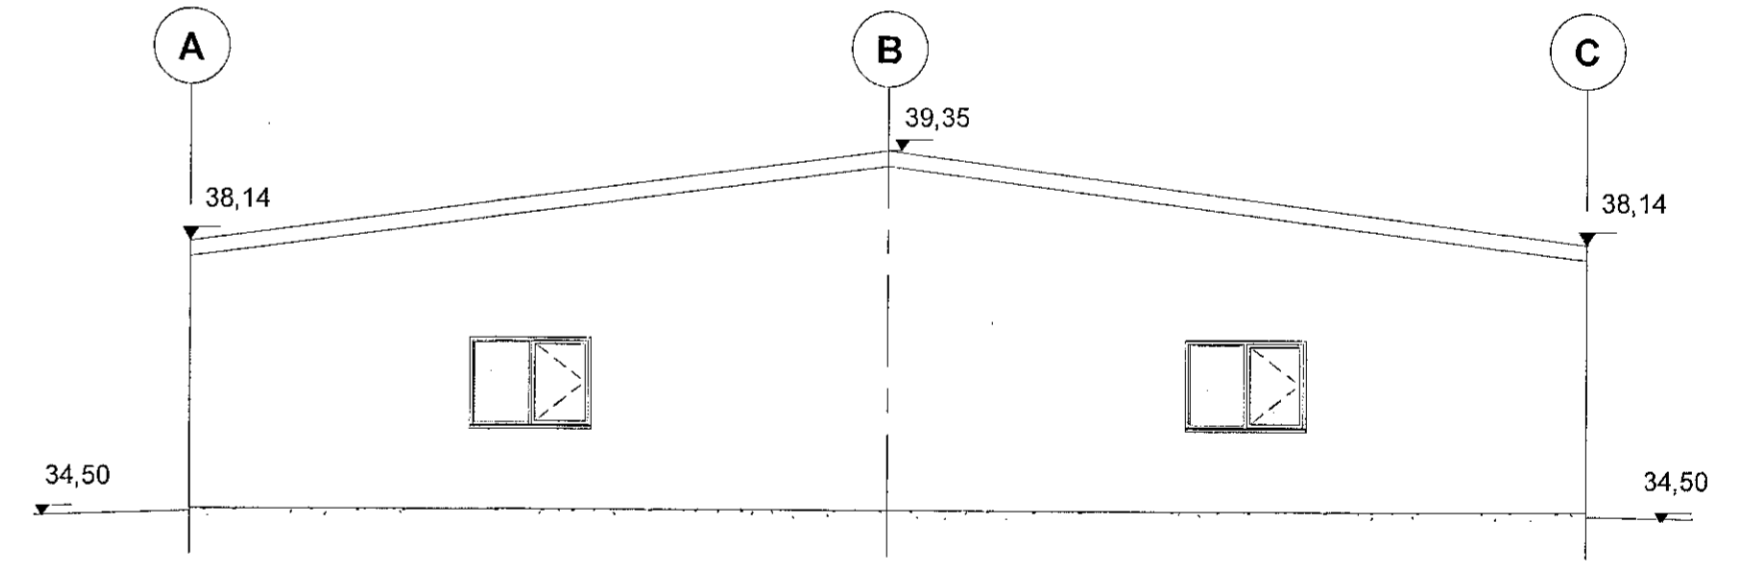

5. Suðaustur gafi Mhl.01
1 : 100

A 05.03.2023 Mögulegum Vs breytt
GN aflögð í Vs
Breyting Dags Unnið

| Grunnmynd, útlit og snið_Mhl01 | |
|--------------------------------|----------------|
| Verk | Borgahella 13 |
| Verkkaupi | |
| Heili | Aðaluppdráttur |
| Mkv. | 1:100 |
| Dags | 07.11.2021 |
| Hannað | lr |
| Teiknað | lr/rkl |
| Yfirfarið | lr |

Ártún ehf
540389-1019
Lárus Ragnarsson Byggingafræðingur BFI
220160-3439
Brúnaúsvist 6 110 Reykjavík
s 8216023 larus@artun.is
Hönnunarstjóri
Lárus Ragnarsson
Verknr. teikning breyting
00-00 103 A