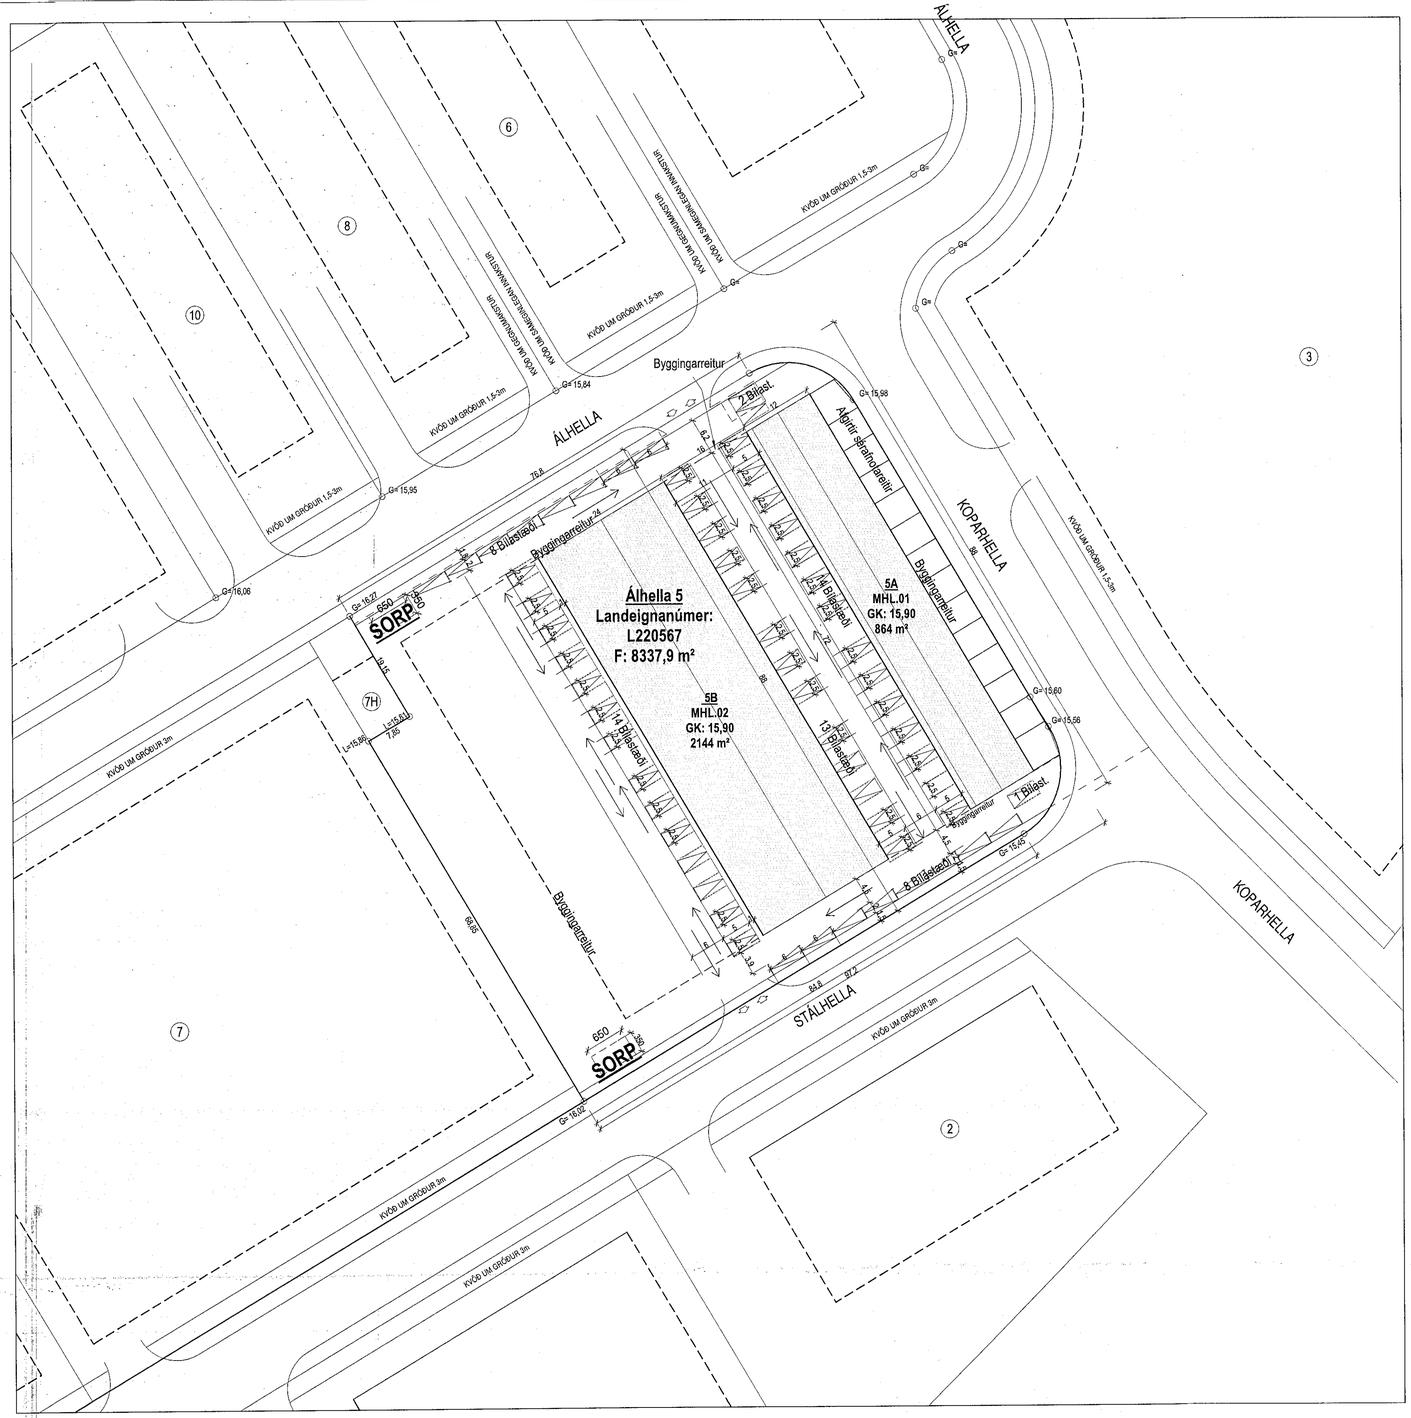

Afstöðumynd
1 : 500

Samþykkt þann
05. OKT. 2022
Byggingarfulltrúinn í Hafnarfirði

Tákn

GN	= Gólfniðurfall	**Brunatákn**
ÞN	= Þakniðurfall	
SN	= Svalaniðurfall	**Veggir og hæðaskil**
LR	= Loftræsting	EI60
VLR	= Vélknúin loftræsting	EI90
PK	= Póstkassar	A-EI60
NL	= Neyðarljós	A-EI120
BO	= Björgunarop	REI60
R	= Reykskynjari	REI120
HSL	= Handslökkvitæki	A-REIM120
ÚT	= Merkur útgangur	
HV	= Hitaveita	**Hurðir**
VV	= Vatnsveita	E30-CS
RR	= Rafmagnsveita	EI30-CS
ÚK	= Útikrani	EI60-CS
DS	= Dyrasími	
60	= Fellistigi við björgunarop	**Gluggar**
	= Brunaslanga	E30
	= Stigleiðsla	
	= Stigleiðsla út	
	= Stjórnstöð brunaviðvörunarkerfis	
	= Inntak	
	= Bílastæði fyrir fatlaða	

Útg.	Dags.	Lýsing	Nafn

SHS
30. nóv. 2022

Yfirfarið af brunahönnuði
LOTA

N

1:500 0 5 10 15 20 25 m

KRark
Kristinn Ragnarsson arkitekt ehf.
Hlíðasmári 19 - 2.hæð . 201 Kópavogur . Ísland
S. 564.2255 . Fax. 544.4225
Kt. 581298.3589 . www.krark.is . krark@krark.is

Álhella 5

Hafnarfjörður

Landeignarnúmer:	L220567	**Staðgreinir:**	1400-1-01550050

Atvinnuhúsnæði

Afstöðumynd

Aðaluppdrættir

Hönnun:	KR	**Verknúmer:**	21090AI
Verkefnastjóri:	KR	**Mælikvarði:**	1 : 500
Teiknað:	VÞS	**Dagsetning:**	21.03.2023
Yfirfarið:	KR	**Blað:**	**Útgáfa:**
Samþykkt: Kristinn Ragnarsson Kt. 120944.2669		L101	

Copyright © KRark_Hönnuður áskilur sér allan rétt á teikningum - Fjölfölðun er háð skriflegu samþykki

A1

Plot: 11/30/21
Save: 21.3.2023 13:33:56
Skrá: Autodesk Docs://21090AI-Álhella 5 Haf/21090AI-Álhella 5 Haf.rvt