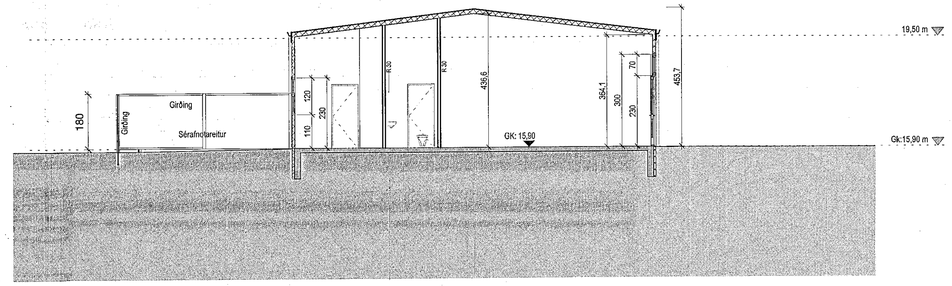

Snið 1_Mhl 01
1 : 100

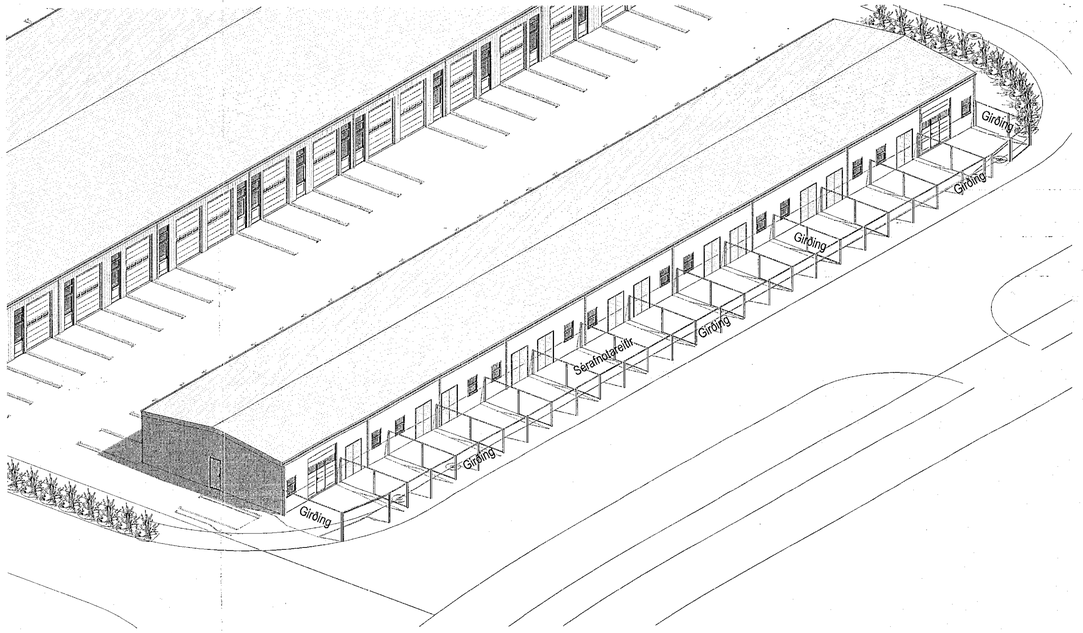

Mhl 01 suðaustan

Samþykkt þann
05. OKT. 2022
Byggingarfulltrúinn í Hafnarfirði

Tákn

GN	= Gólfniðurfall	**Brunatákn**
IN	= Inniðurfall	
SN	= Svalaniðurfall	**Veggir og hurðaskil**
LR	= Loftræsting	EI60
VLR	= Vélknúin loftræsting	EI90
PK	= Pósthassar	A-EI60
NL	= Neyðarljós	A-EI120
BO	= Björgunarop	RE:60
R	= Reykskynjari	REI120
HSL	= Handslökkvitæki	A-REIM120
ÚT	= Merktur útgangur	
HV	= Hitaveita	**Hurðir**
VV	= Vatnsveita	EI30-CS
RR	= Rafmagnsveita	EI30-CS
ÚK	= Útkrani	EI60-CS
DS	= Dyrasími	
EI60	= Fellislgi við björgunarop	**Gluggar** E30
	= Brunaslanga	
	= Stigleiðsla	
	= Stigleiðsla út	
	= Stjórnstöð brunaviðvörunarkerfis	
	= Inntak	
	= Bílastæði fyrir fatlaða	

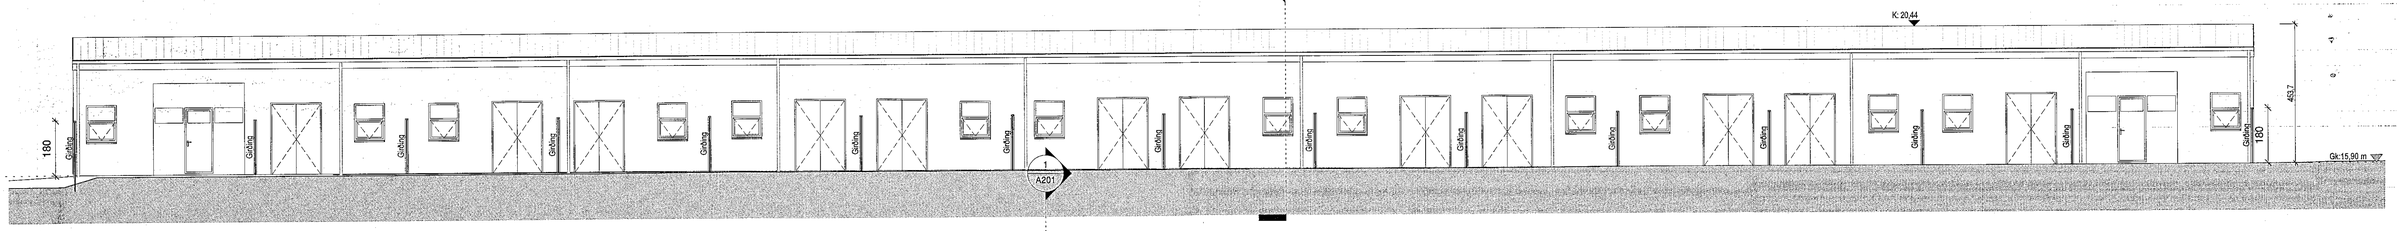

Austur_Mhl 01
1 : 100

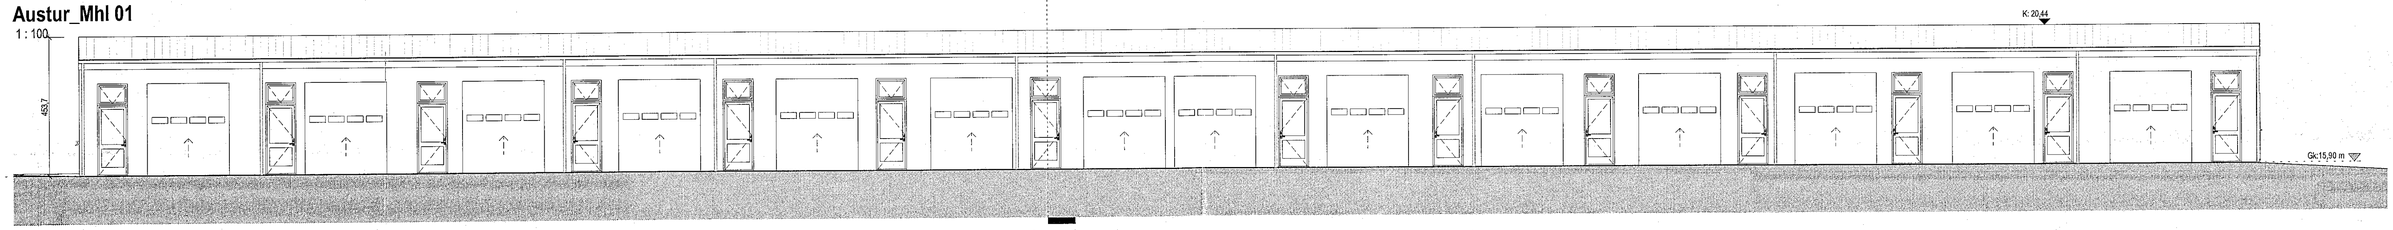

Vestur_Mhl 01
1 : 100

Útg.	Dags.	Lýsing	Nafn
		SHS 30. nóv. 2022	

1:100 0 1 2 3 4 5 m

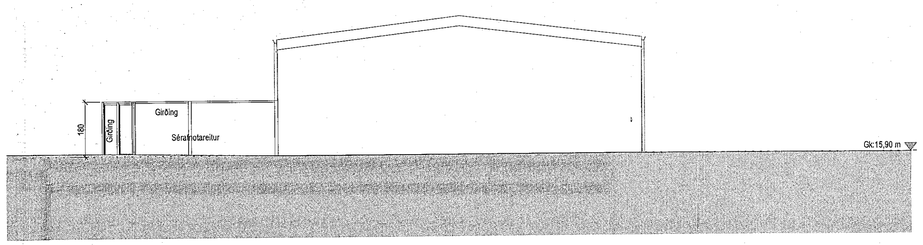

Norður_Mhl 01
1 : 100

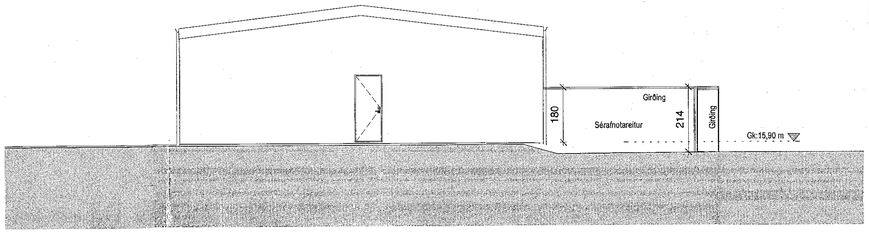

Suður_Mhl 01
1 : 100

Yfirfarið af
LOTA

KRark
Kristinn Ragnarsson arkitekt ehf.
Hlíðasmári 19 - 2.hæð . 201 Kópavogur . Ísland
S. 564 2255 . Fax. 544 4225
Kt. 581298.3589 . www.krark.is . krark@krark.is

Álhella 5
Hafnarfjörður

Landeignarnúmer: L220567 | **Staðgreinir:** 1400-1-01550050

Atvinnuhúsnæði

Útlit og snið MHL 0.1

Aðaluppdrættir

Hönnun:	KR	**Verknúmer:**	c21090Al
Verkefnastjóri:	KR	**Mælikvarði:**	1 : 100
Teiknað:	VÞS / PAK	**Dagsetning:**	21.03.2023
Yfirfarið:	KR	**Blað:**	**Útgáfa:**
Samþykkt: Kristinn Ragnarsson Kt. 120944.2669		A201	

Copyright © KRark . Hönnuður áskilur sér allan rétt á teikningum - Fjölföldun er háð skriflegu samþykki

Prent: 11/03/21
Vistað: 21.3.2023 13:24:18
Skrá: Autodesk Docs://21090Al-Álhella 5 Haf/21090Al-Álhella 5 Haf.rvt