

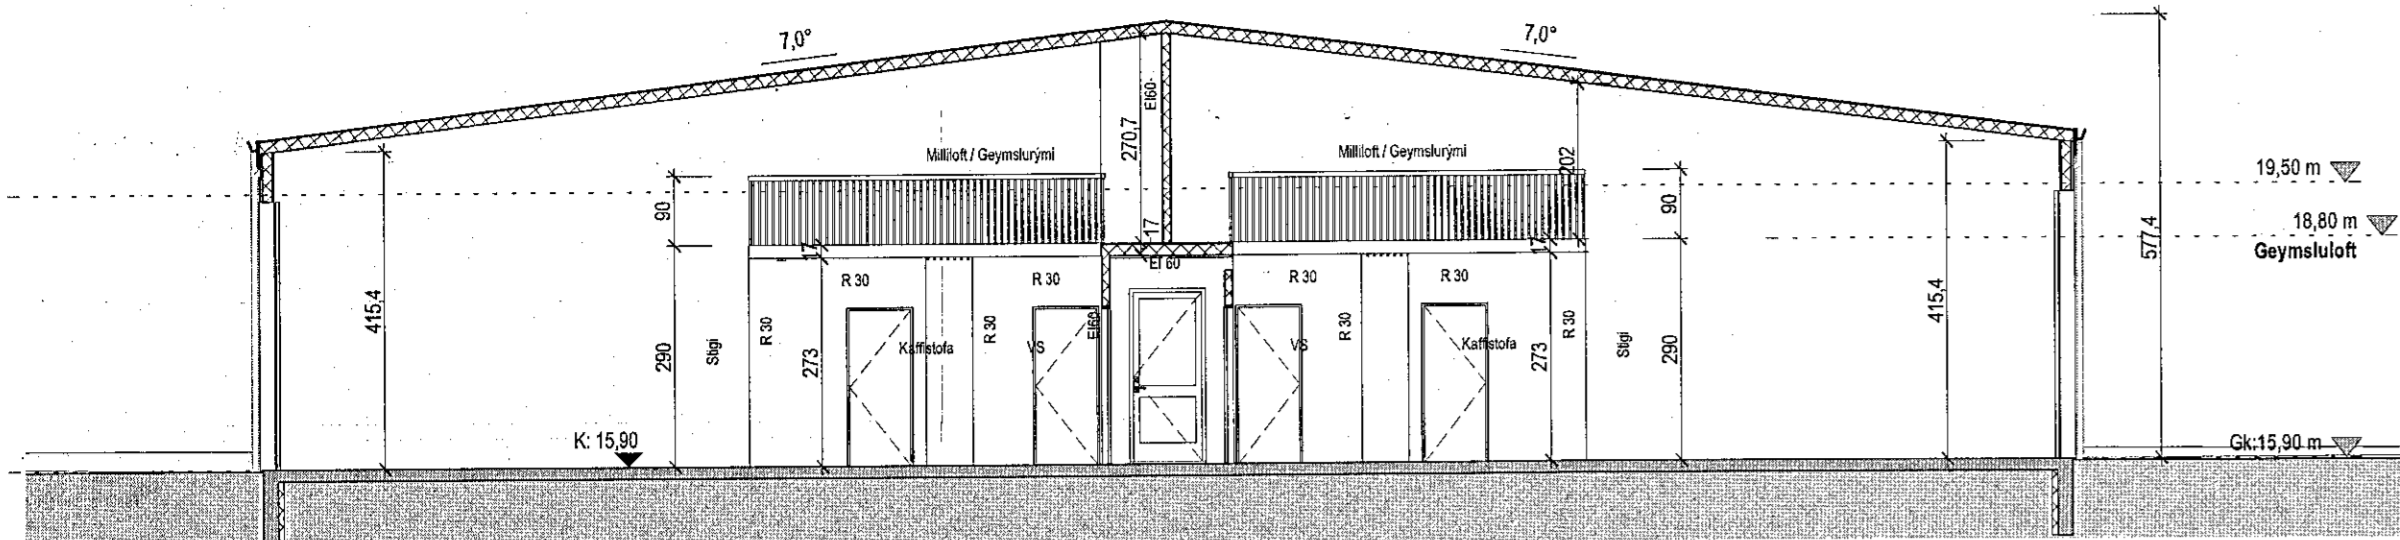


Snið 2_Mhl 02
1:100

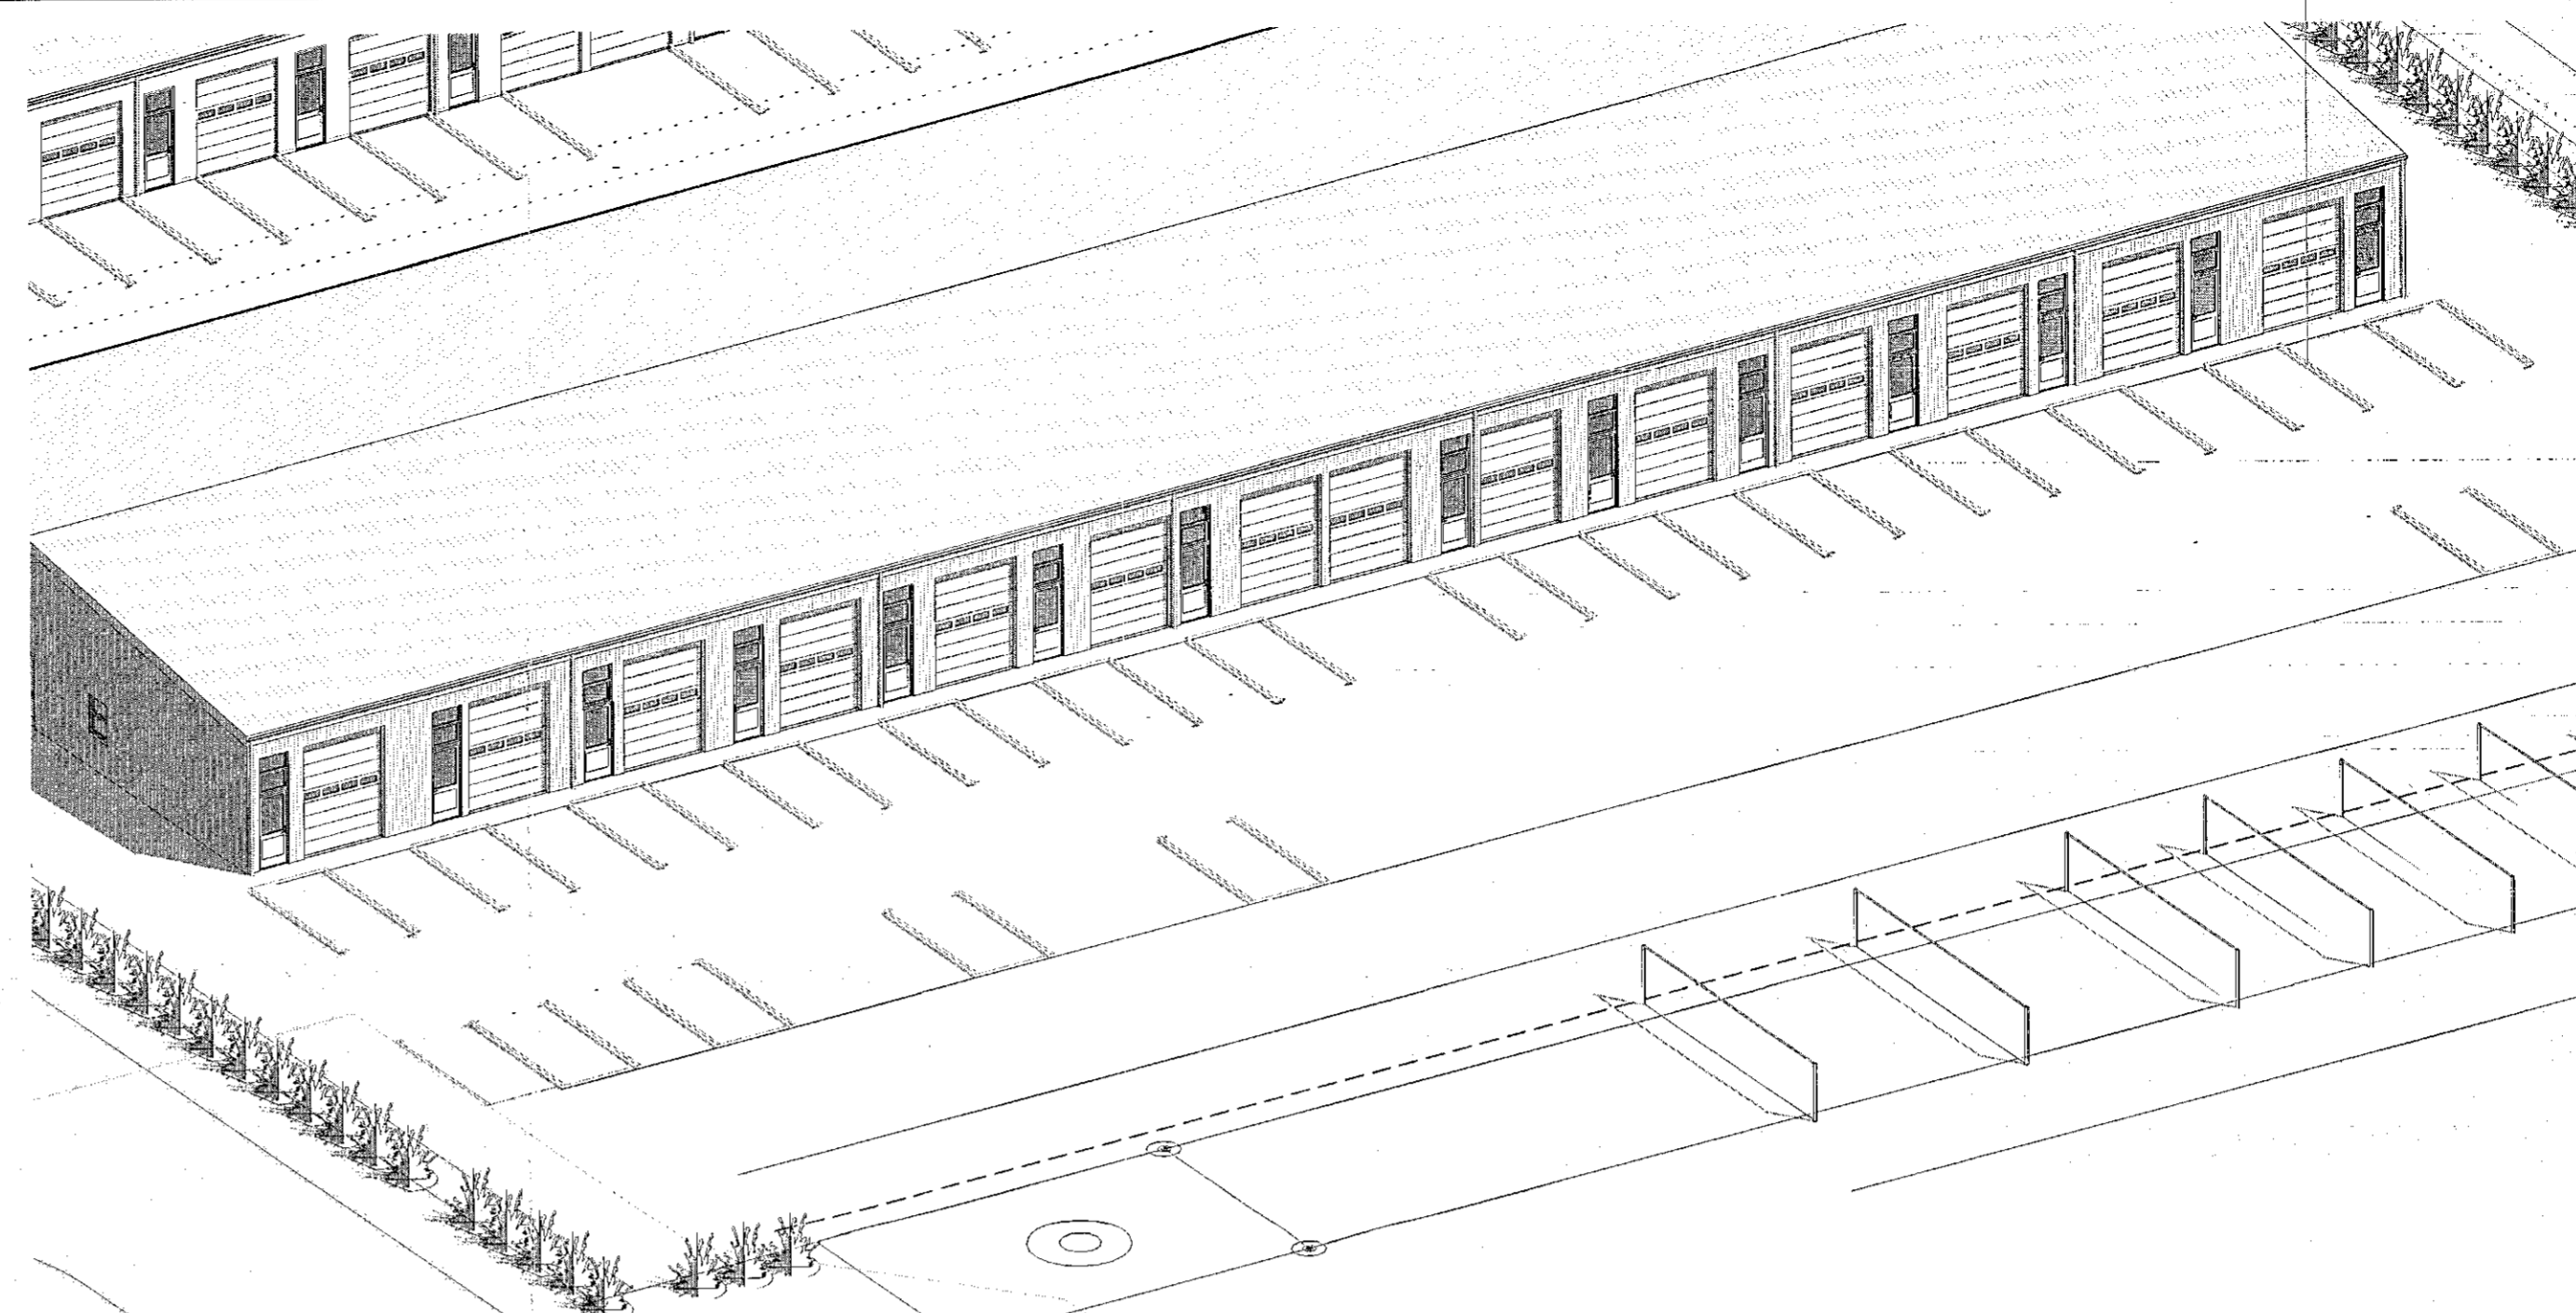

Snið 4_Mhl 02
1:100

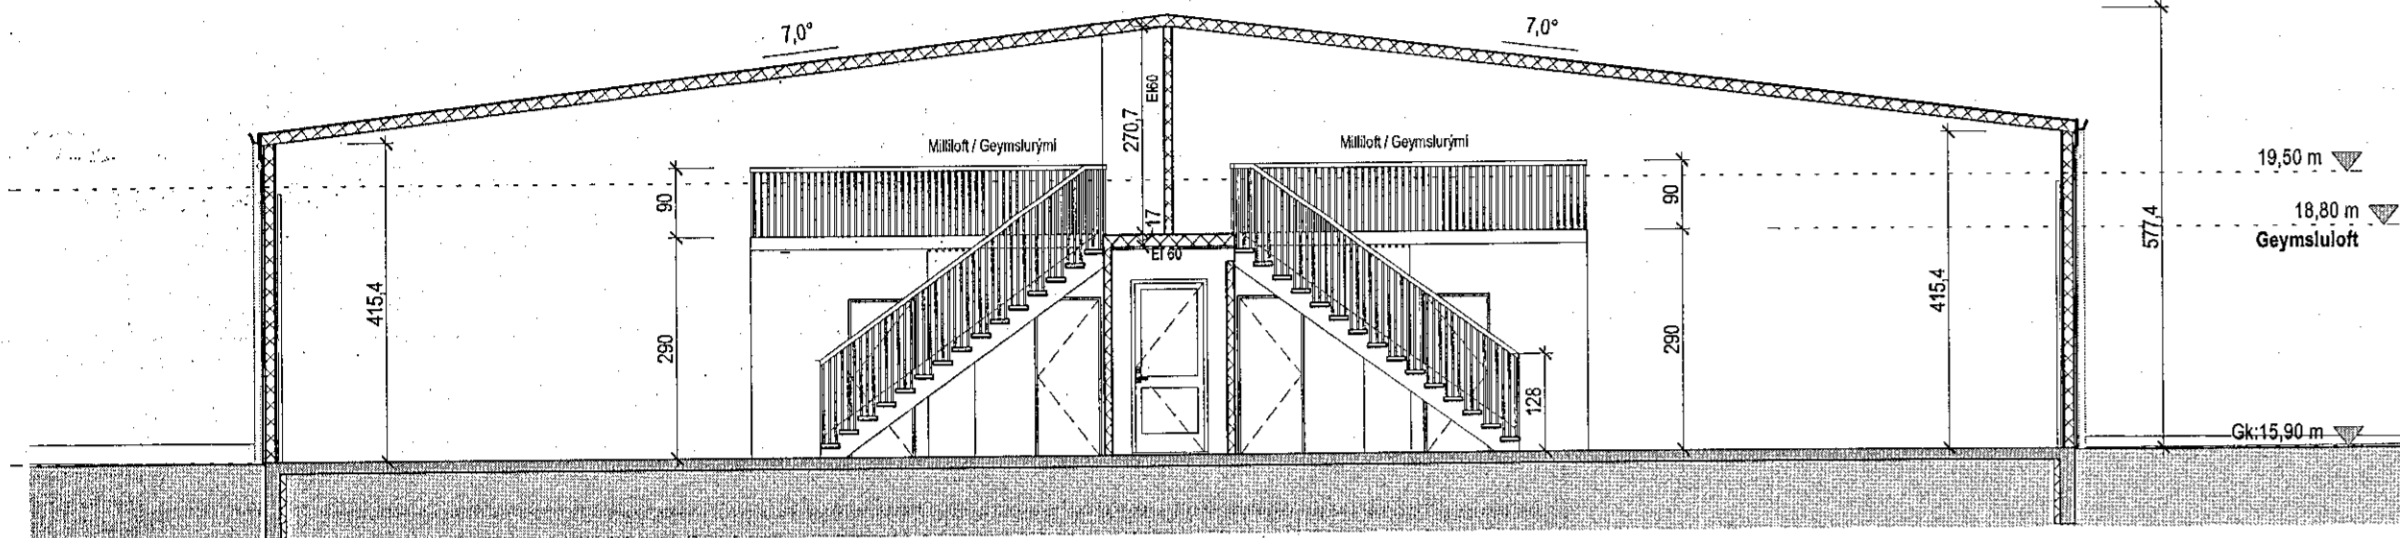


Samþykkt þann
05. OKT. 2022
Byggingartillitunin í Hafnarfjörð
Sólu Brymeðir


Tákn

GN	= Gólfúrfall	Brunatákn
BN	= Þakúrfall	Veggir og hæðskil
SN	= Svandúrfall	E160
LR	= Loftfæsting	E30
VLR	= Væknúin loftfæsting	A-E160
PK	= Póstsassar	A-E120
NL	= Neyksjarla	RE160
BO	= Björgunarpopp	RE120
R	= Reykskyrtur	A-REIM120
HSL	= Handtóknitækni	
OT	= Merkjur útgangur	
HV	= Hitaveita	
VV	= Vatnaveita	Hurðir
RR	= Rafmagnsveita	E30-CS
OK	= Öskunni	E160-CS
DS	= Dyrastíli	E160-CS
		Gluggar
		E30


[Symbol] = Felliðgi víð björgunarpopp
 [Symbol] = Brunastanga
 [Symbol] = Stigleðsla
 [Symbol] = Stigleðsla út
 [Symbol] = Stjörntákn brunavörðunarkerfis
 [Symbol] = Inntak
 [Symbol] = Bilastæði fyrir fastaða

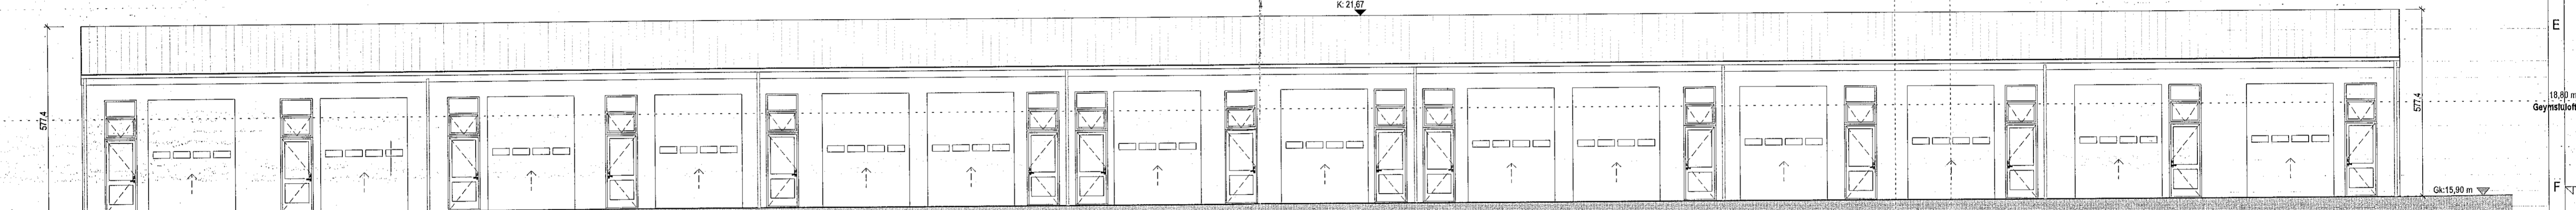


Austur_Mhl 02
1:100

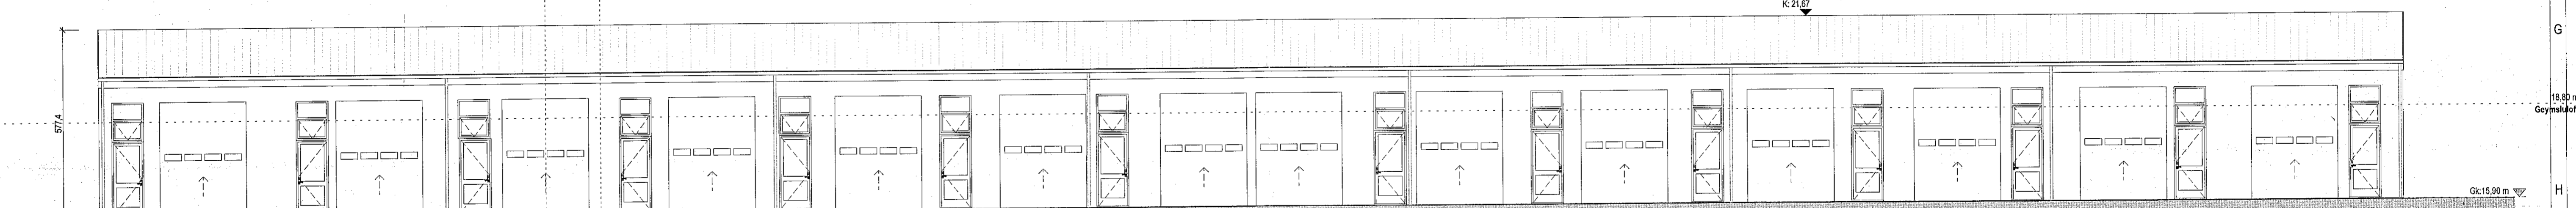


Vestur_Mhl 02
1:100

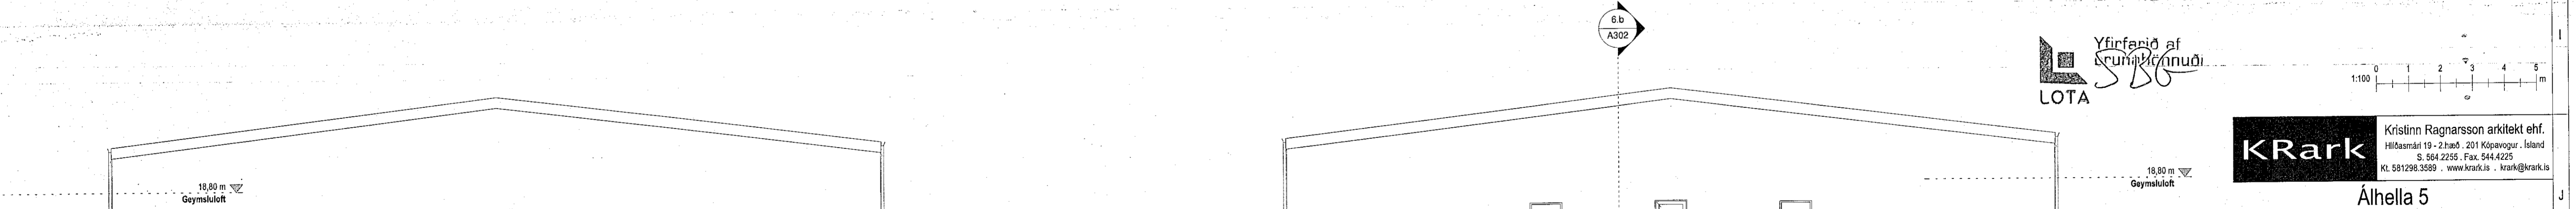

Norður_Mhl 02
1:100

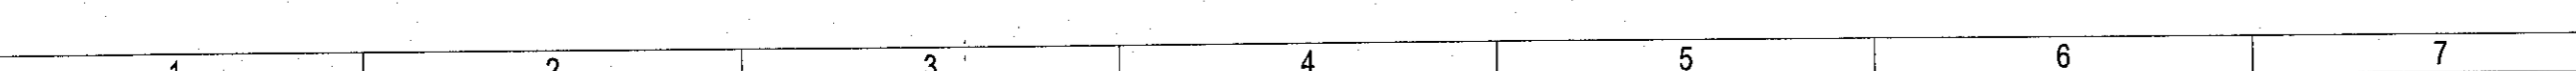

Suður_Mhl 02
1:100

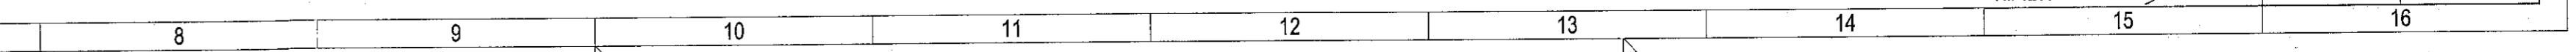

SHS
30. nóv. 2022

Yfirfarið af
Sólu Brymeðir
LOTA

KRark Kristinn Ragnarsson arkitekt ehf.
Hilðasmári 19 - 2.hæð, 201 Kópavogur, Ísland
S. 564.2255, Fax. 544.4225
Kt. 581298.3599, www.krark.is, krark@krark.is

Áhella 5
Hafnarfjörður

Landelgarnúmer: L220567 Staðgreinir: 1400-1-01550050
Atvinnuhúsnæði

Útlit og snið MHL 02
Aðaluppdrættir

Hönnun: KR	Verknúmer: 21090AI
Verkefnastjóri: KR	Mælikvarði: 1:100
Telknað: VPS / PAK	Dagsetning: 21.03.2023
Yfirfarið: KR	Bláð: Útgáfa:

Samþykkt:
Kristinn Ragnarsson
Kt. 120944.2668

A202

Skv: 21.3.2023 13:39:22
Pld: 11/02/21

Copyright © KRark. Hönnuður veitir sér álfan rétt í lausningum - Fyllubúan er náð skriflega samþykki