



Afstaða  
1:500

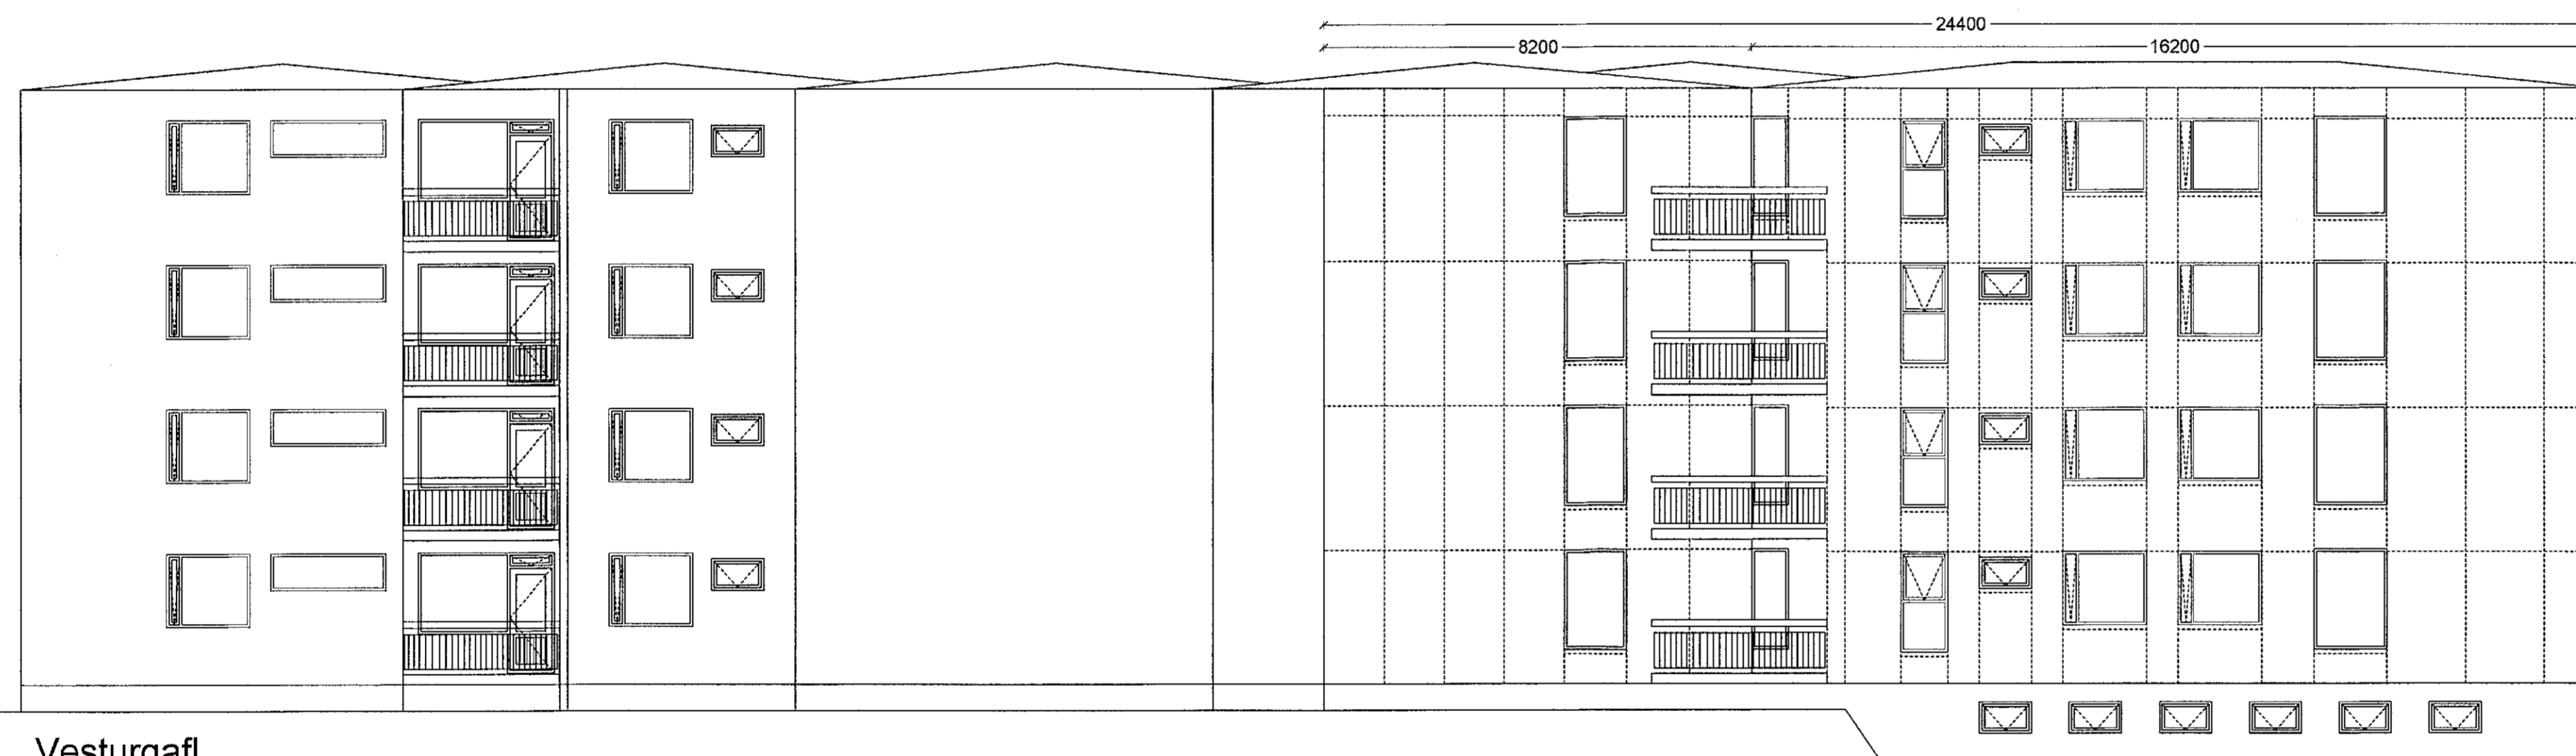

Klæðning

Vesturgafi  
1:100

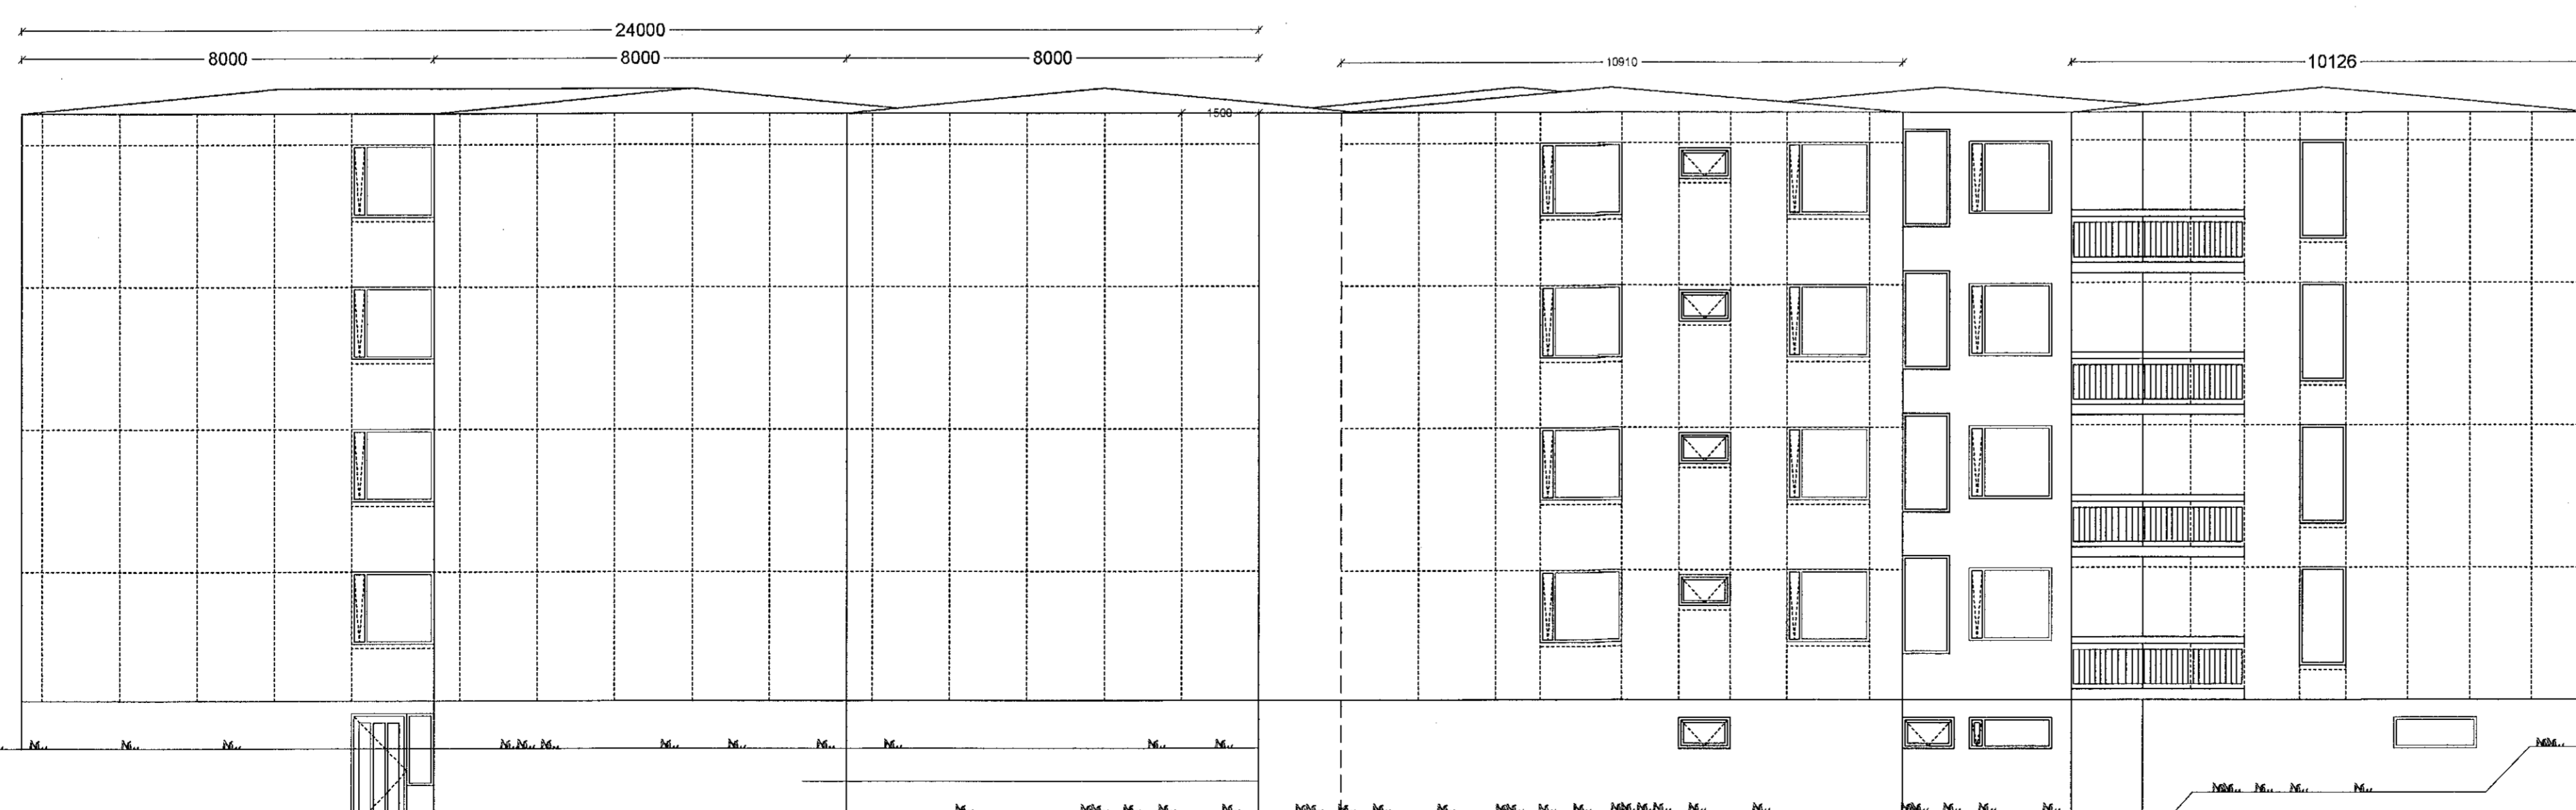

Klæðning

Klæðning

Austurgafi  
1:100

|                  |                              |                  |           |
|------------------|------------------------------|------------------|-----------|
| verk:            | Hjallabraut 35-43            |                  |           |
| efni:            | Útit-afstaða                 |                  |           |
| staðgreinir:     | 1400-1-37400350              |                  |           |
| landnúmer:       | L120860                      |                  |           |
| verkið:          | Húsfélagið Hjallabraut 35-43 |                  |           |
| kt. verkið:      | 520592-2379                  |                  |           |
| málkvarði:       | 1:100, 1:500                 | Skálarheiti:     |           |
| frumstærð blaðs: | A1                           | verktí:          |           |
| teiknað:         | SR                           | dagsvein útgáfu: | 6.10.2022 |
| yfirlit:         | RK                           | endurskoðað:     |           |

Staðnúmer 1 103 Reykjavík S-5176500 kt.530106-1360

*Þorgerður Þrymadóttir*  
VERKSÝN