
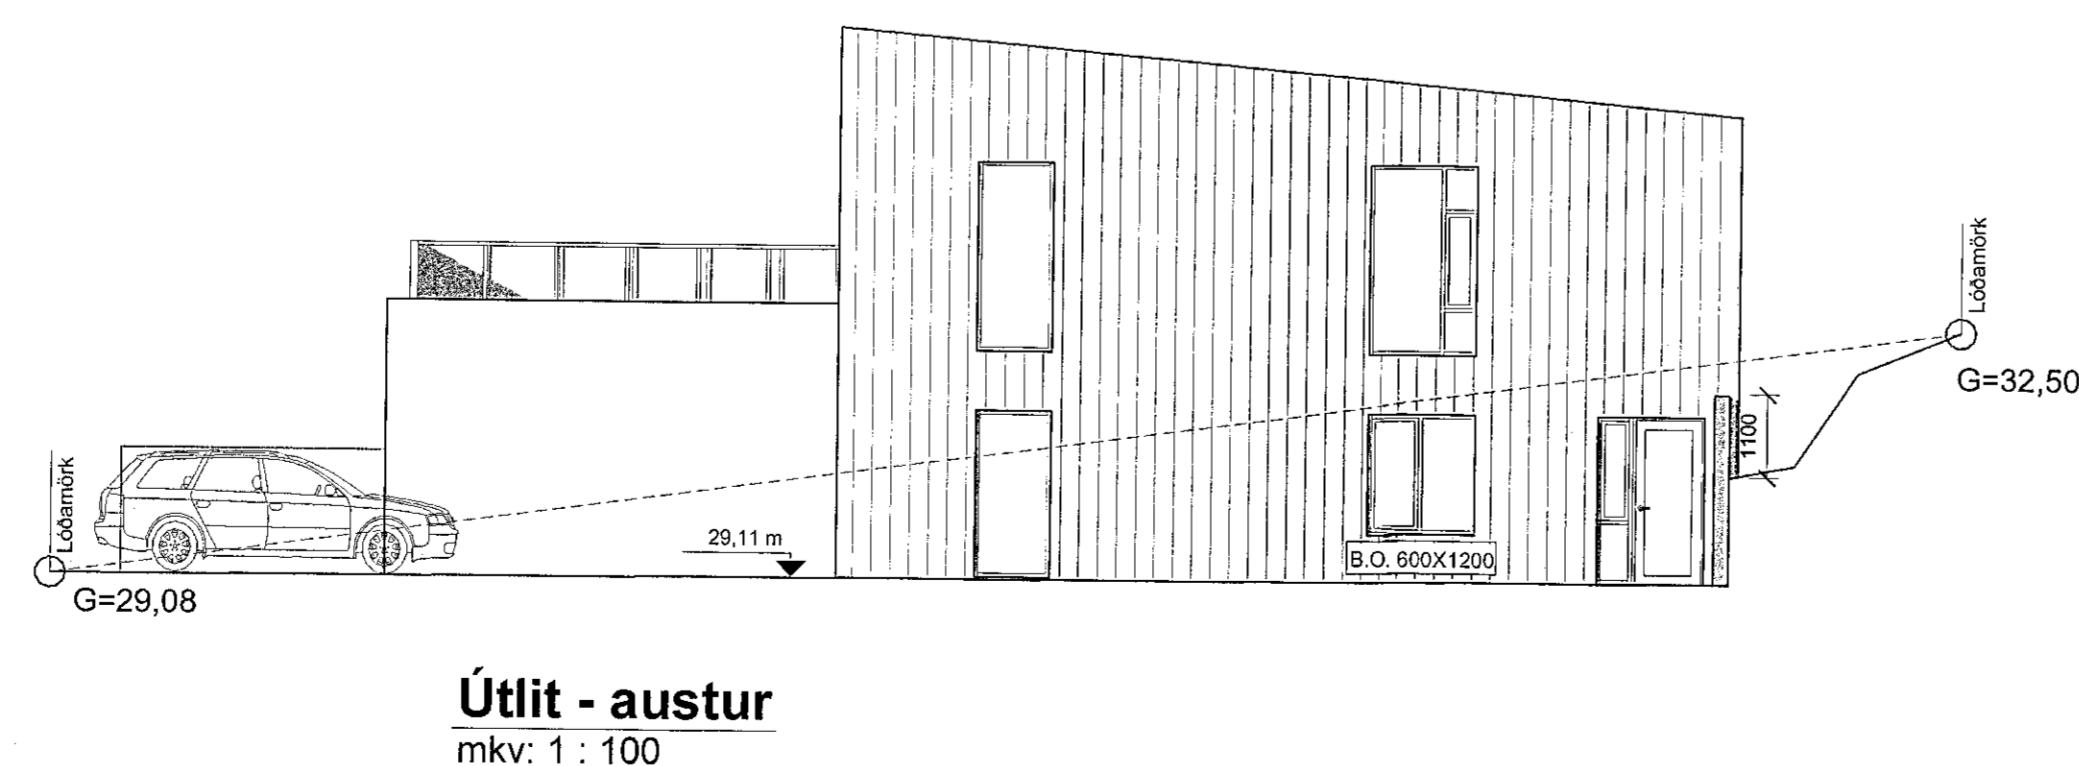
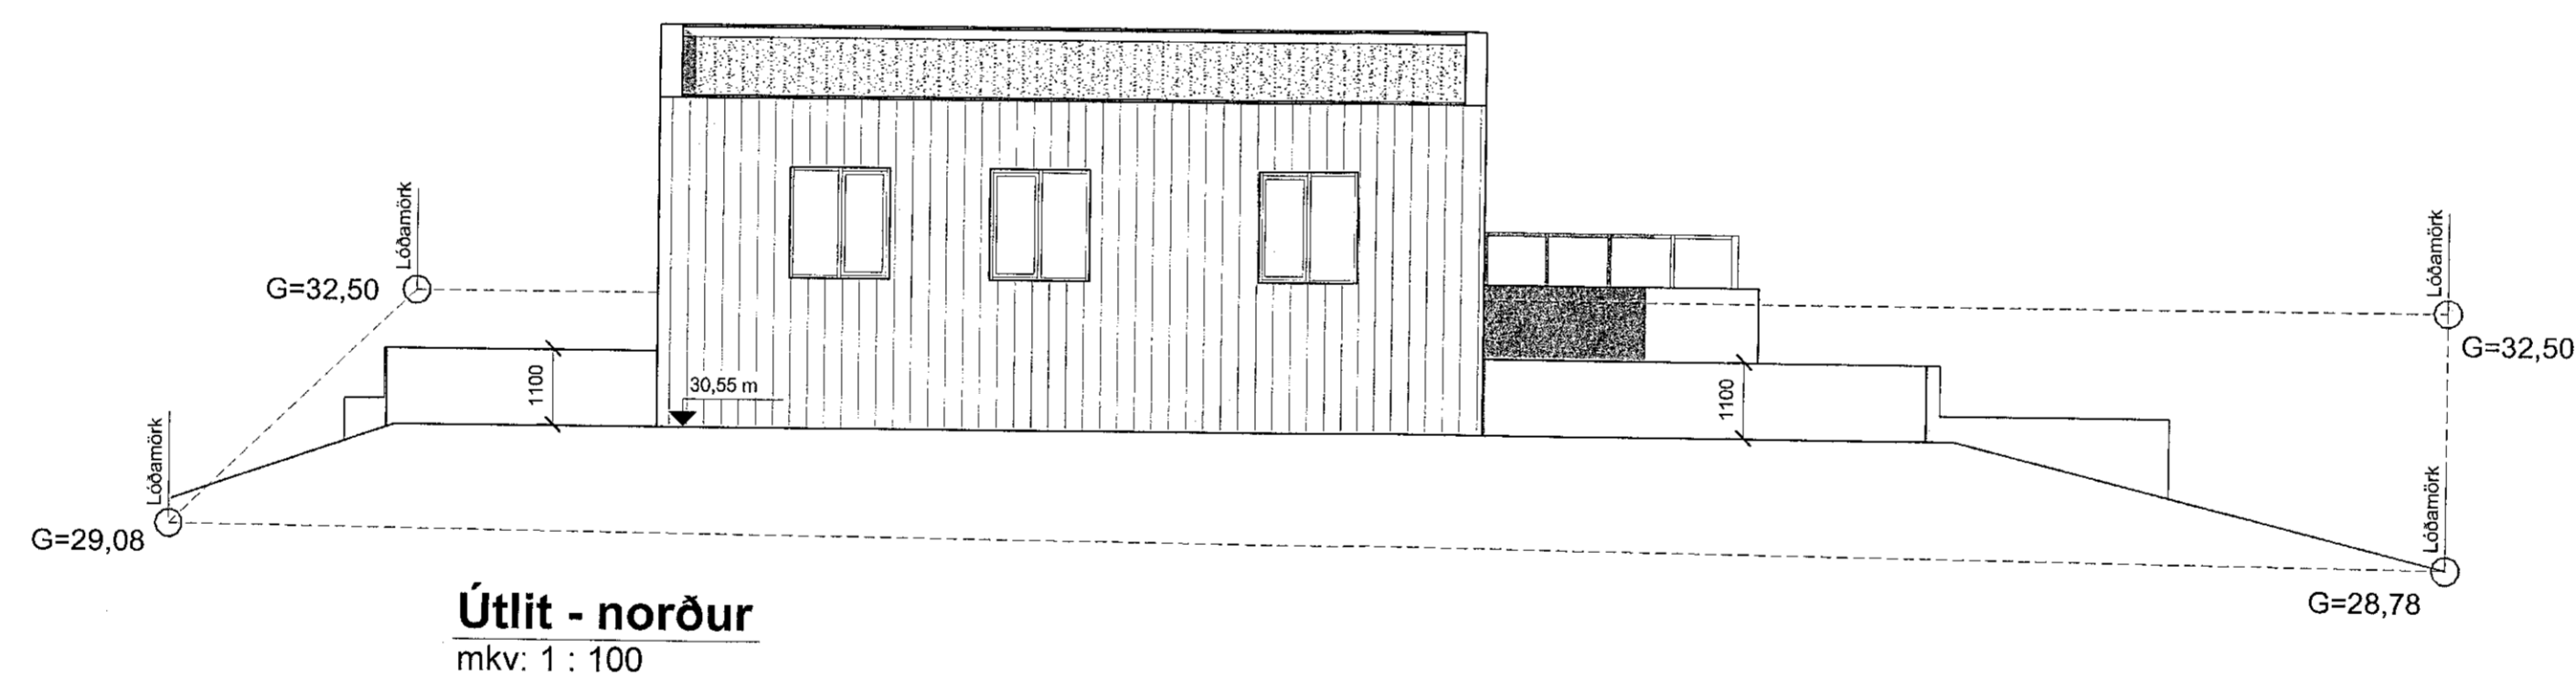


Sambærkt þann
07. MAR. 2022
Byggingarlausnir & Hagkerfi
Sólveig Þórunn

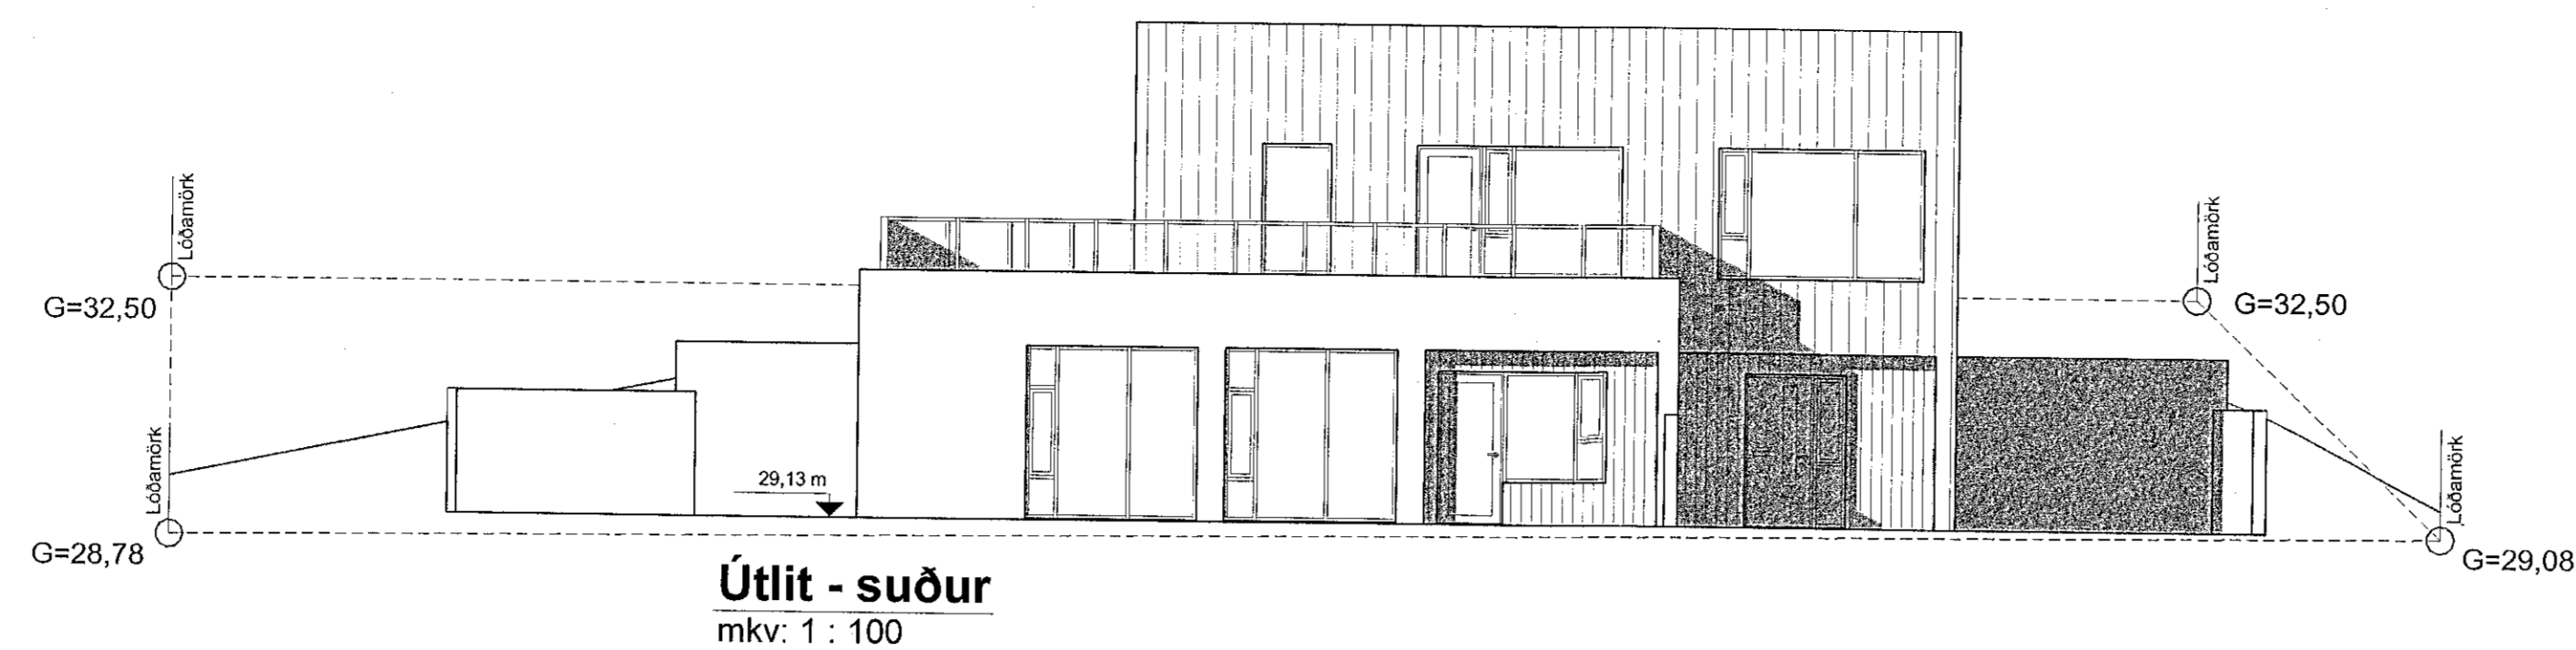

BRUNAHÖNNUDUR
ELDVARNAREFTIRLIT
SKÝRINGAR

LYKILMYND

SHS
8.03.2022

BREYTING	DAGSETNING	TEIKN
e:		
d:		
c:		
b:		
a: Málsetningum bætt við	03-03-2022	HB

HÁDEGISSKARÐ 14
221 HAFNARFJÖRÐUR

VERK 22-679
BLAÐ A2001

ADALTEIKNING
ÚTLIT: SUÐUR, VESTUR, NORÐUR OG AUSTUR

REYKJAVÍK 25-02-2022

BREYTT	03-03-2022	BREYTING	a
HANNAÐ	HB/JEJ	TEIKNAD	HB
YFIRFARID	JEJ		

KVARDI 1 : 100 BLASTÆRÐ A1

HÖNNUNARSTJÓRI
Kt. 090982-3549 JEJ JEJ

TEIKNISTOFA ARKITEKTA
GYLFI GUDJÓNSSON
OG FÉLAGAR ehf.
arkitektar faí

VEGMÚLA 2 108 REYKJAVÍK SÍMI 552 8740
KAUPANGI VÍÐ MÝRARVEG 600 AKUREYRI SÍMI 481 5608
NETFÖNG: teikna@teikna.is, johann@teikna.is VEFANG: teikna.is