




Grunnmynd 1. hæð
mkv: 1 : 100

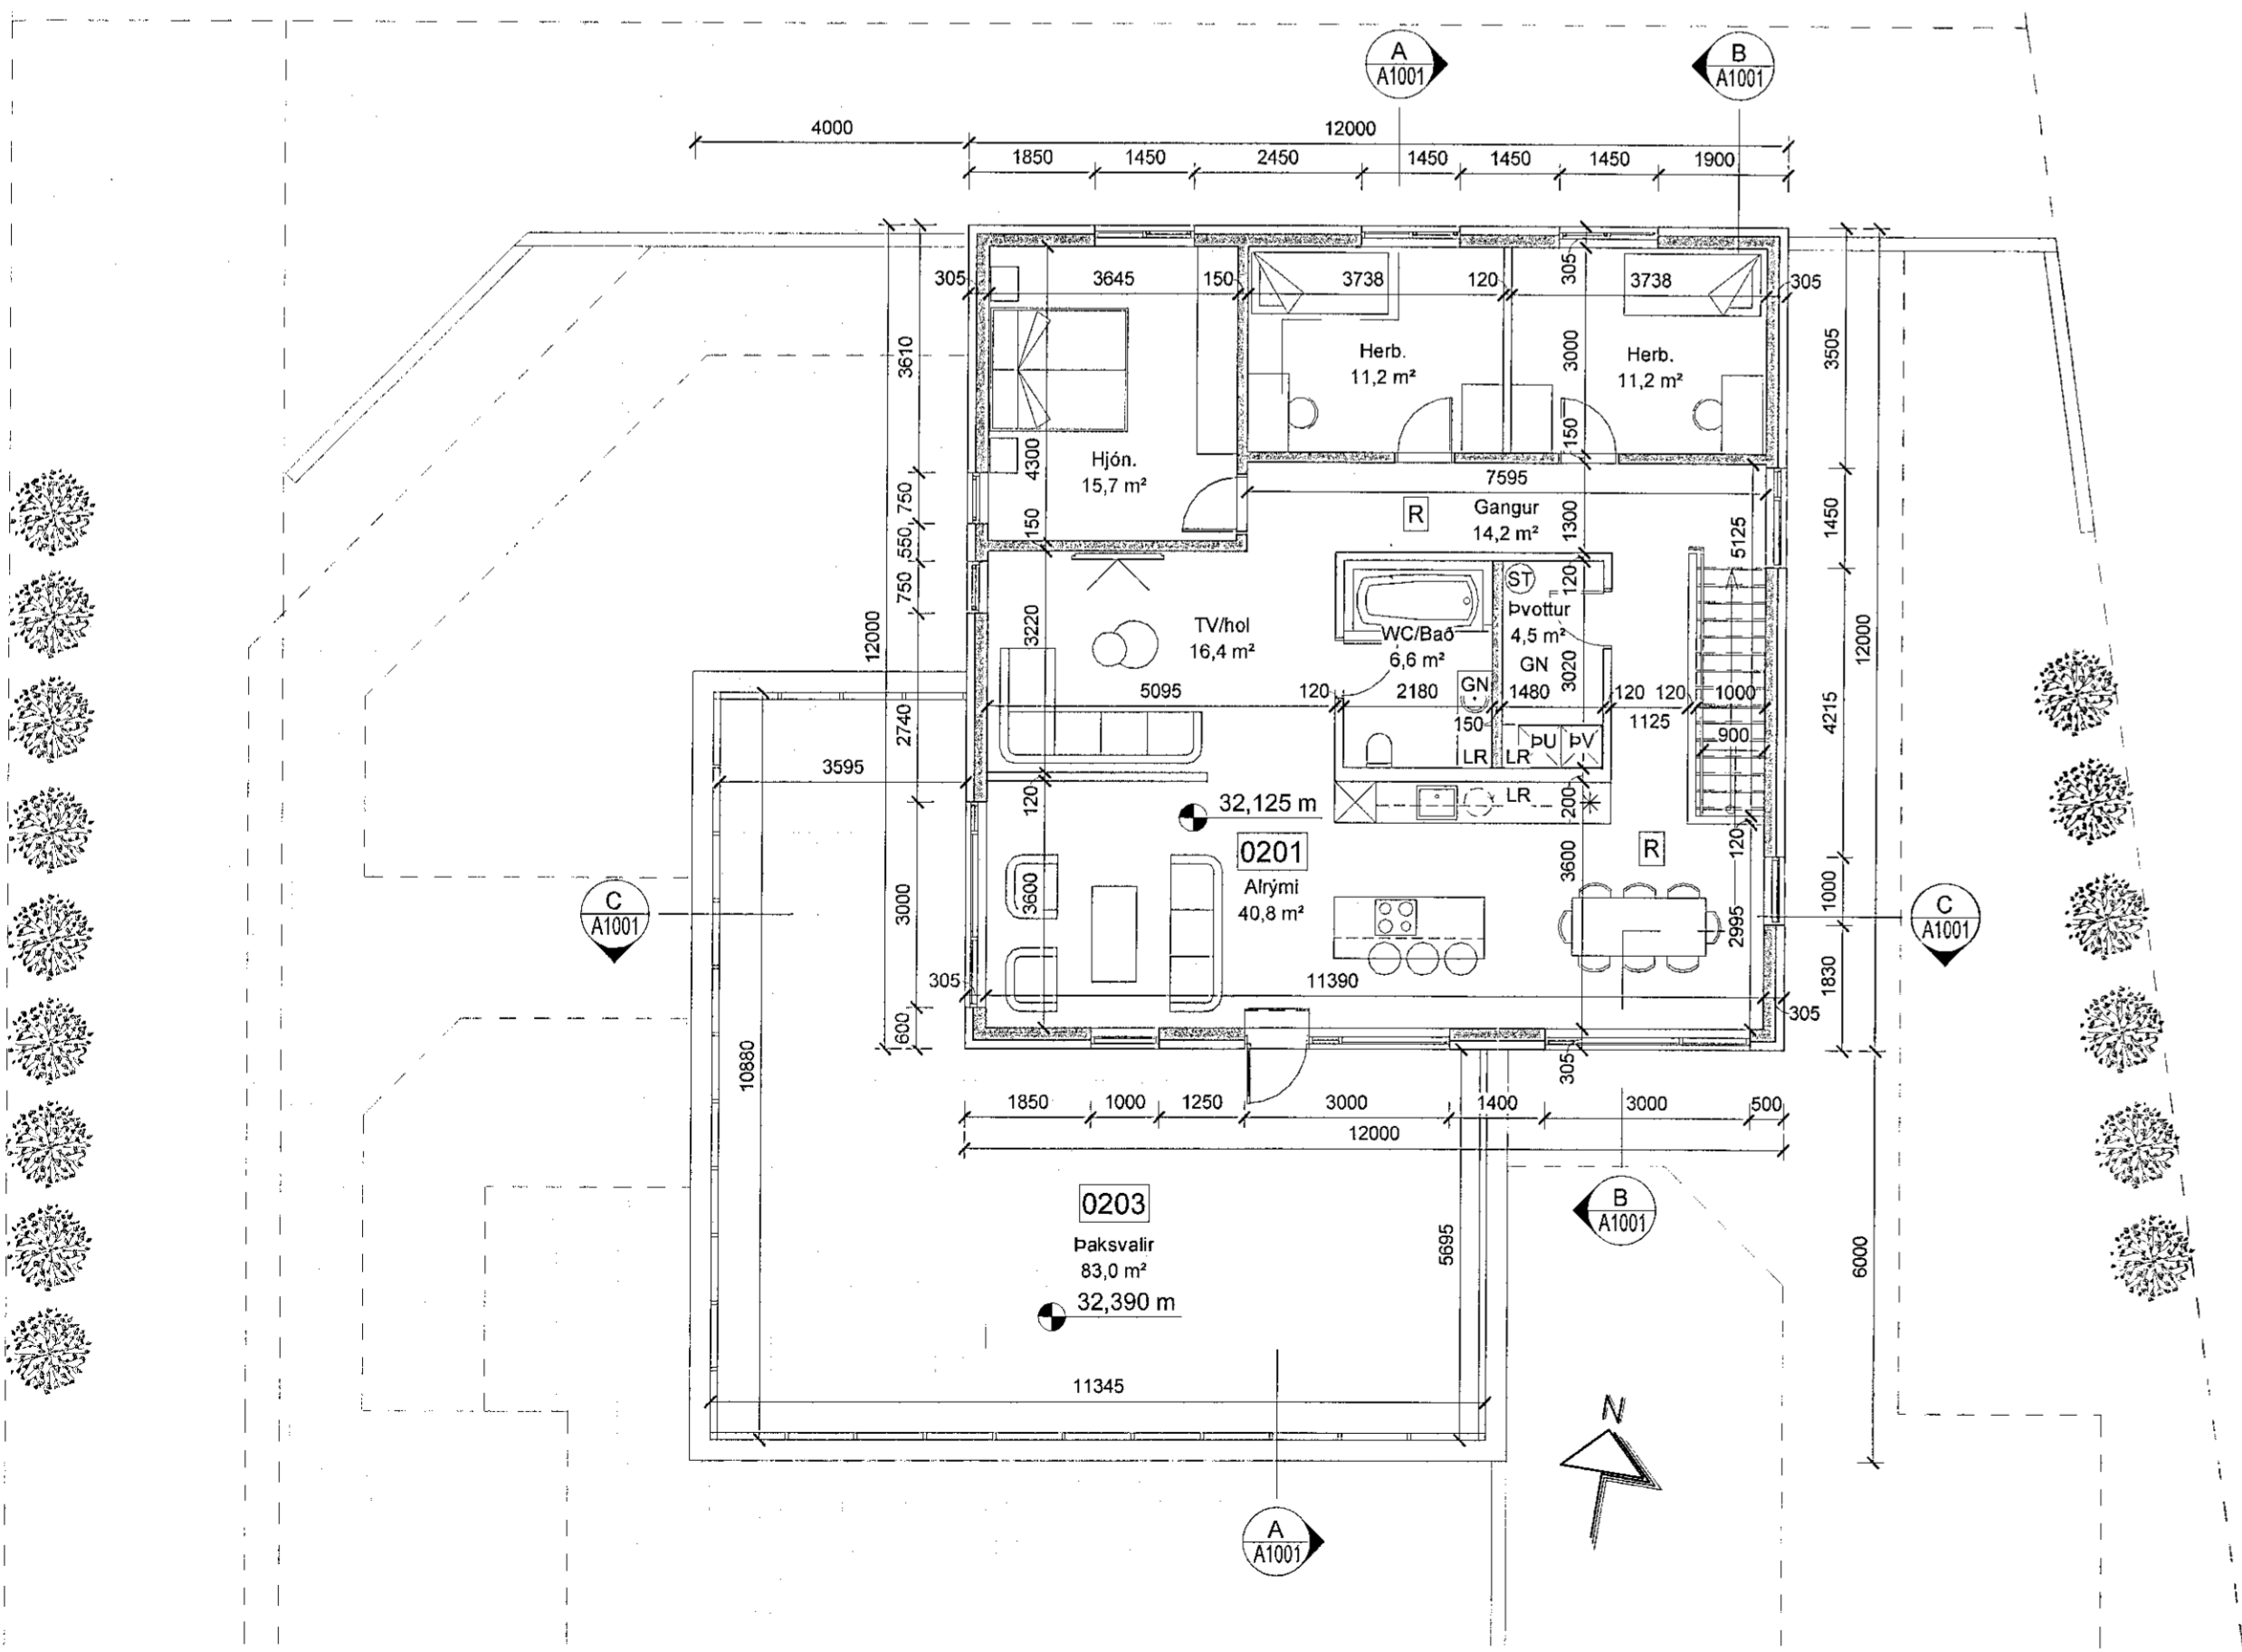


Grunnmynd 2. hæð
mkv: 1 : 100

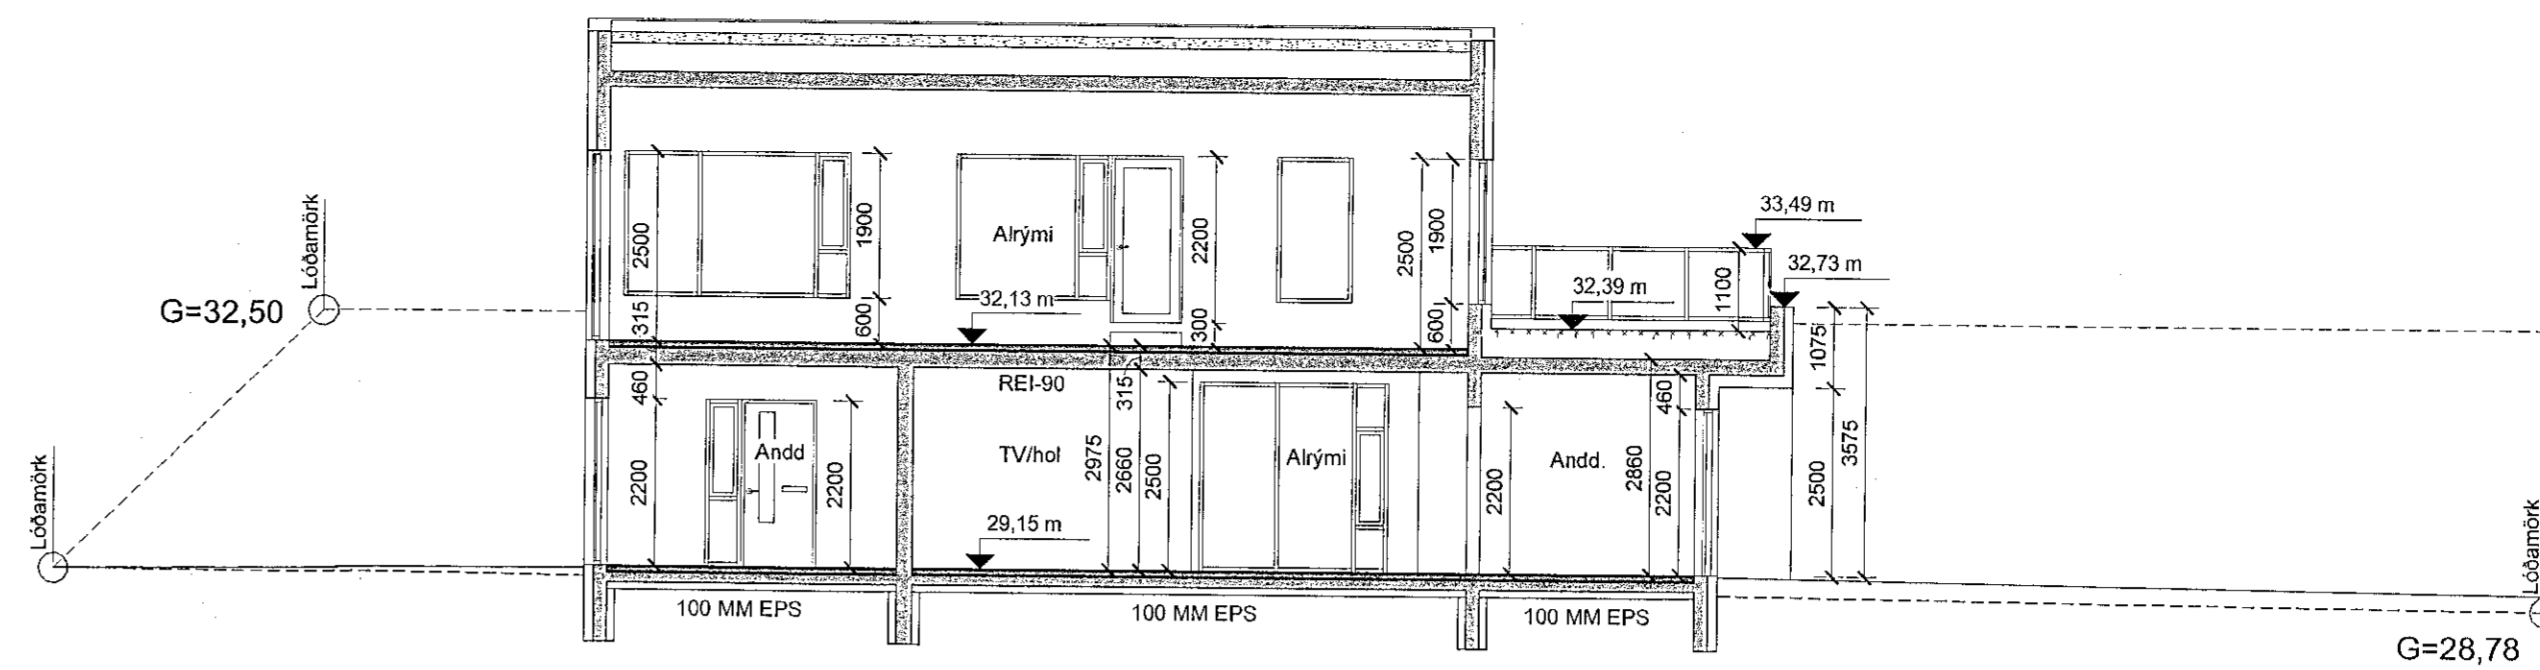

Snið C-C
mkv: 1 : 100

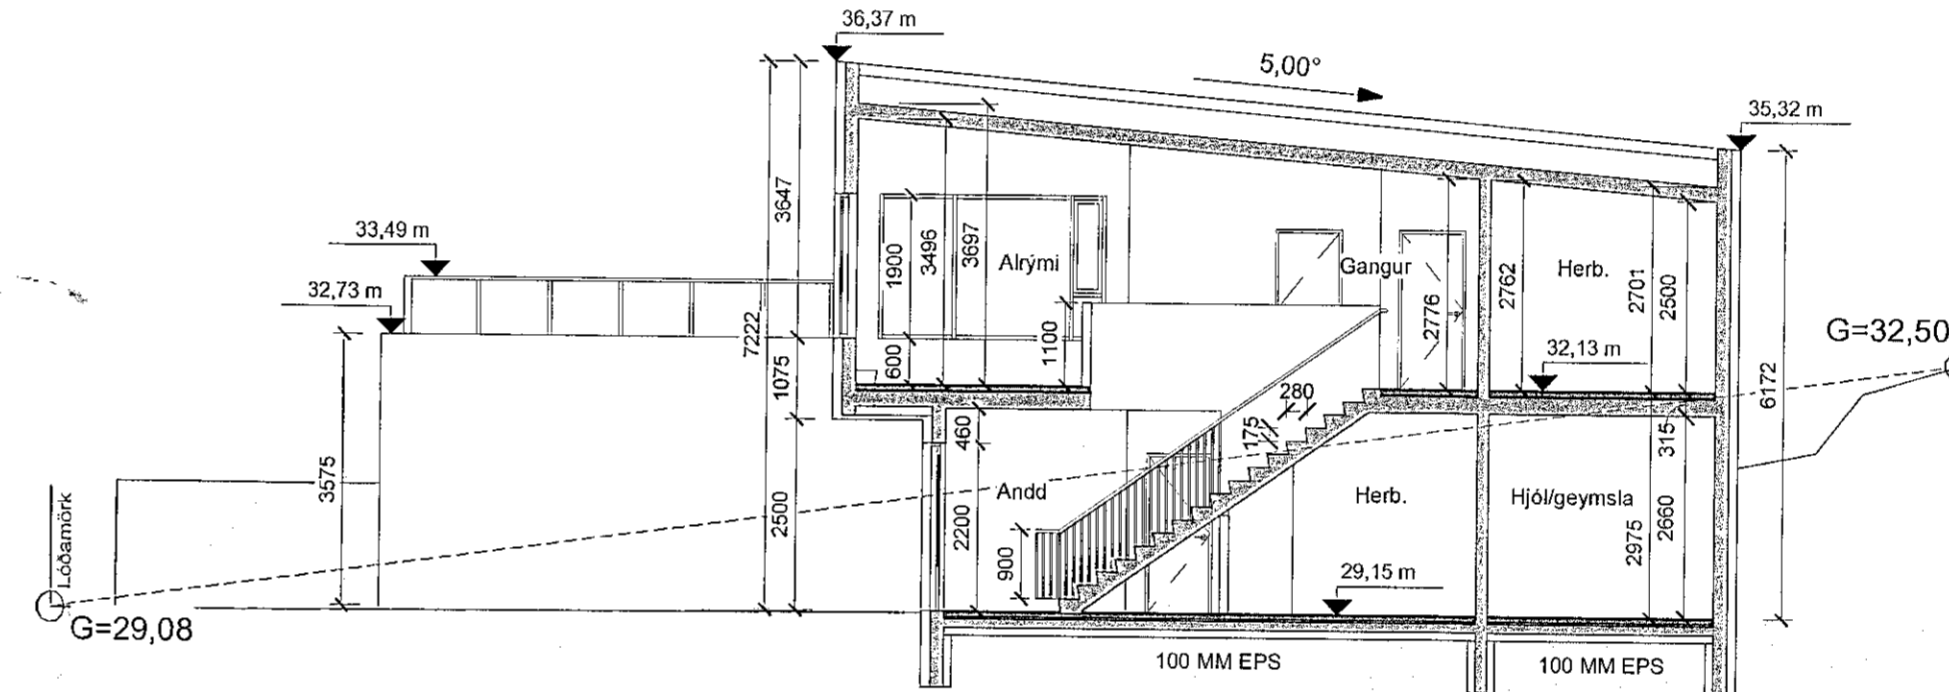

Snið B-B
mkv: 1 : 100

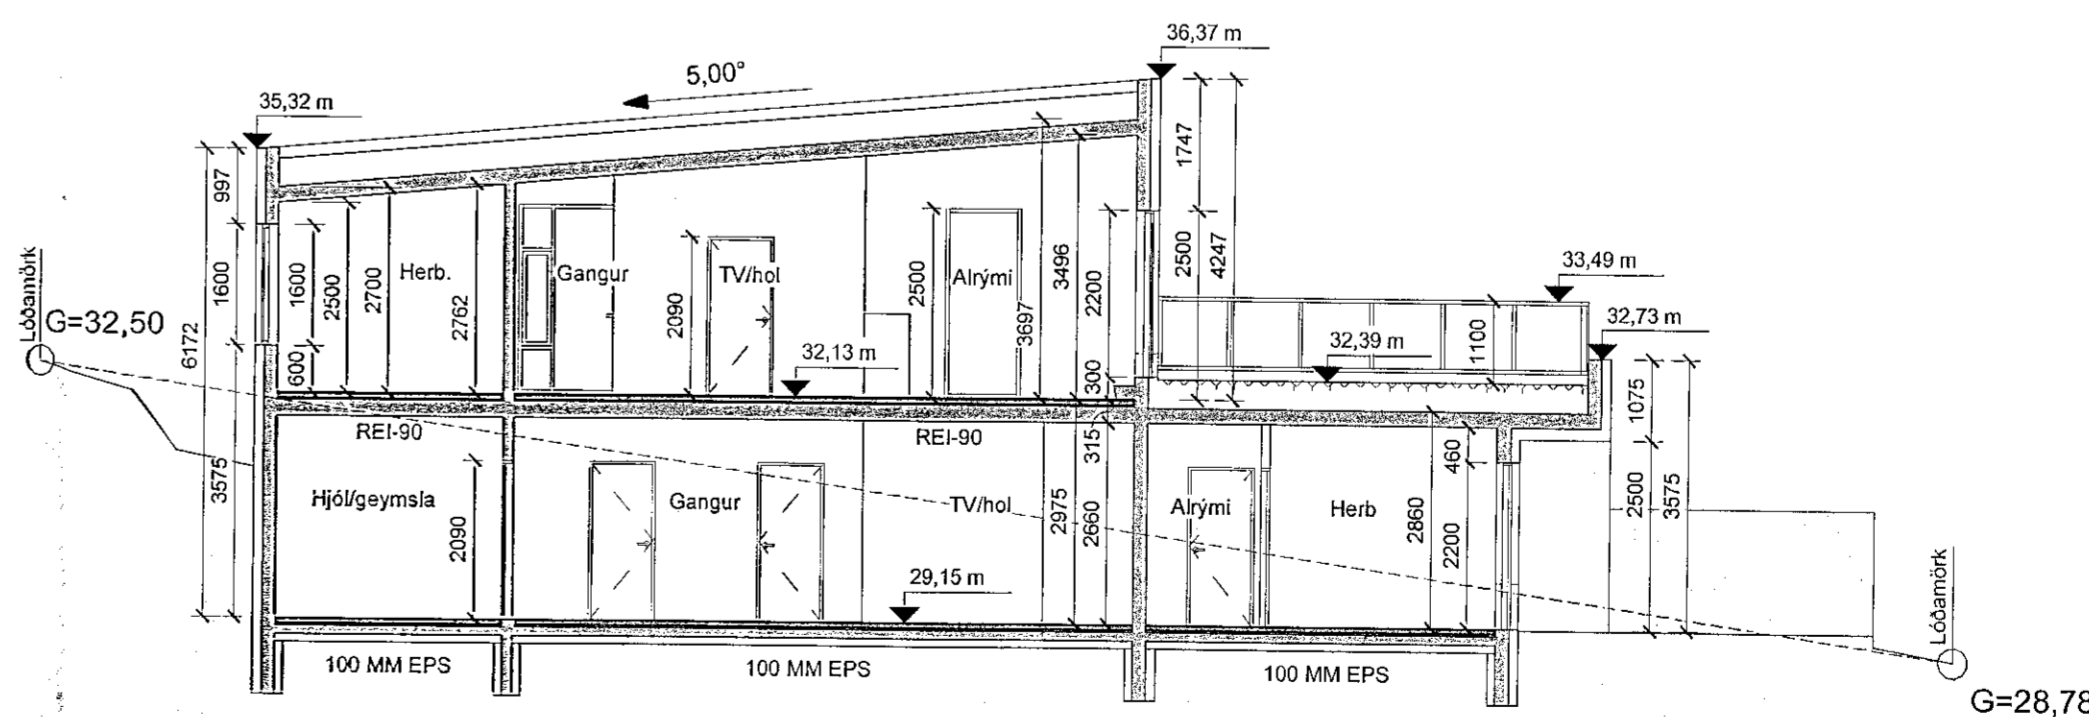

Snið A-A
mkv: 1 : 100

Sambúið þann
7. MAR. 2022
Byggingarstjórnir í Hafnarfjarði
Helmi Þjornsson

BRUNAHÖNNUÐUR

ELDVARNAREFTIRLIT

SKÝRINGAR

REI XX	Brunastöðlaða
El60Cam	Brunalokanir
GN	Gólfniðurfall
LR	Loftrásing
NF	Niðurfallsrör
R	Reykskynjari
B.O.	Björgunarpop
→ UT	Útmerki
ST	Slökkvitæki
PV	Pvottavél
PU	Þurrkari
○	Uppþvottavél
*	Ísskápur
○	Gólfkoti á grunnmynd, frágengið gólf
○	Hjólstólalagningur

LYKILMYND

SAS
8.03.2022

BREYTING	DAGSETNING TEKNA
e:	
d:	
c:	
b:	
a: Lóðarfrágangi breytt	03-03-2022 HB

HÁDEGISKARD 14
221 HAFNARFJÖRDUR

ADALTEIKNING
GRUNNMYNDIR OG SNEIÐINGAR

VERK 22-679
BLAÐ A1001

REYKJAVÍK 25-02-2022
BREYTT 03-03-2022
HANNARHB/BJEJ TEIKNAD HB
KVARÐI 1:100
SARUNEST Bjarke Jørgensen Kt. 090982-3549

BREYTING a
YFIRFARID JEJ
BLADSTAERD A1
HÖNNUNARSTJÓRI

TEIKNISTOFA
ARKITEKTA
GYLFI GUDJONSSON
OG FELAGAR ehf.
arkitektar faf

VEGMULA 2 108 REYKJAVIK SIMI 552 8740
KAUFANGI VIB MYRRAVEG 600 AKUREYRI SIMI 461 5908
NETFONG: teikna@teikna.is, johann@teikna.is VEFFANG: teikna.is