




**ÁSÝND SUÐUR**  
mkv: 1 : 100

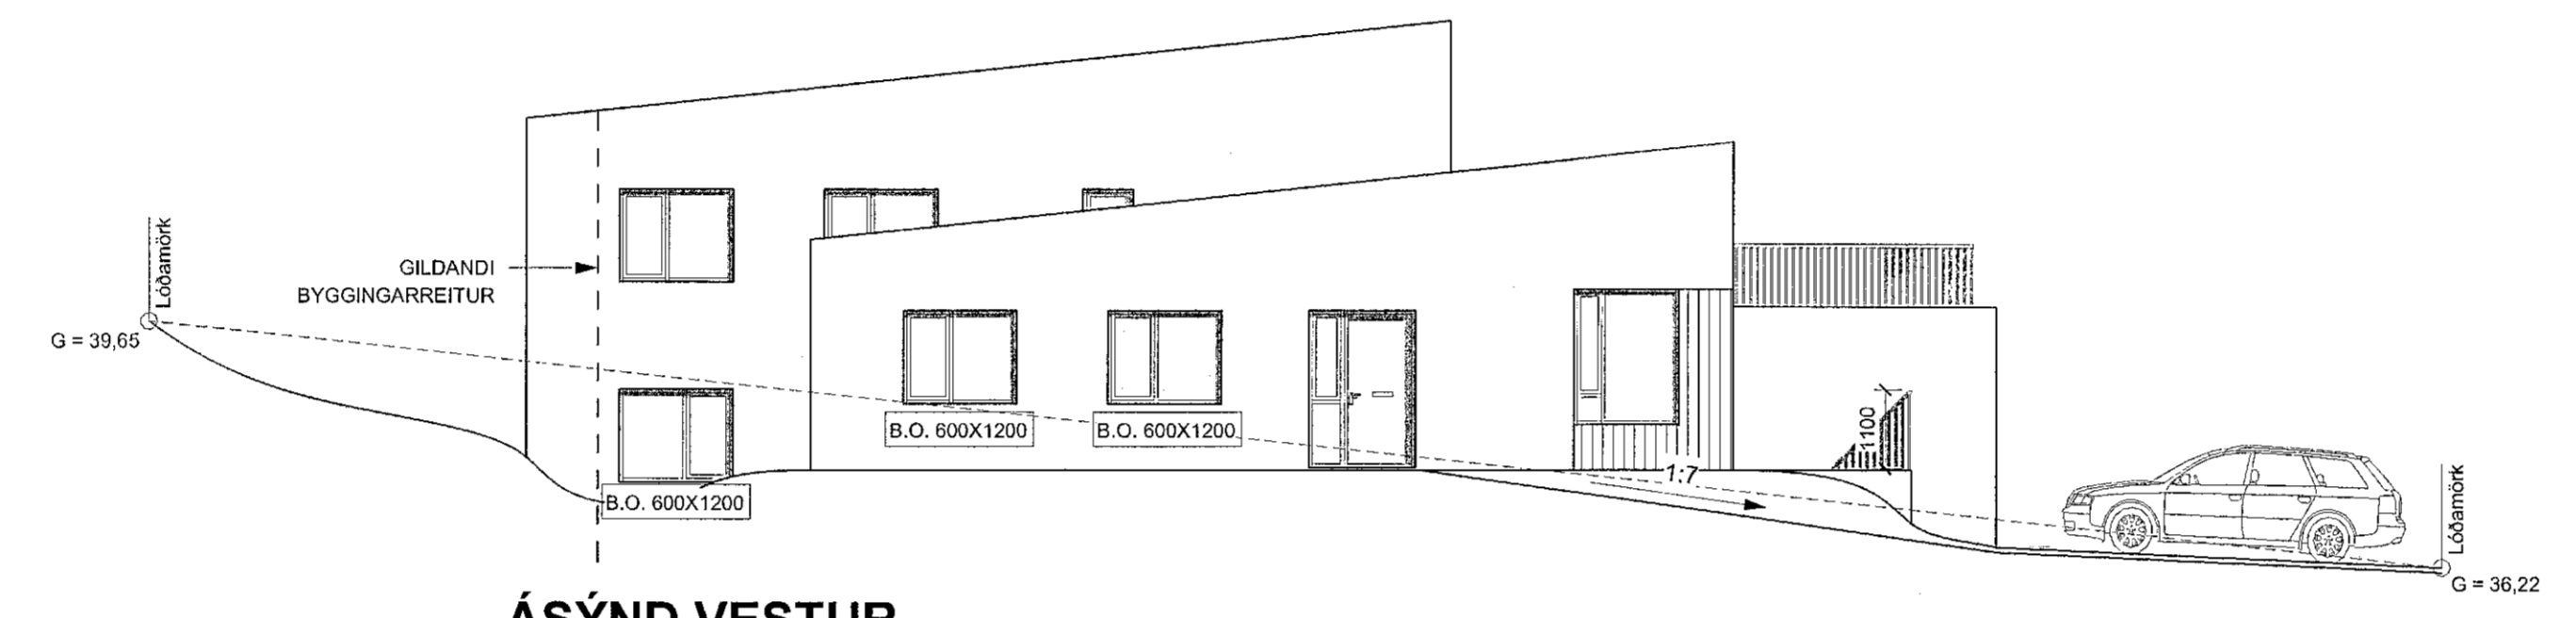

**ÁSÝND VESTUR**  
mkv: 1 : 100

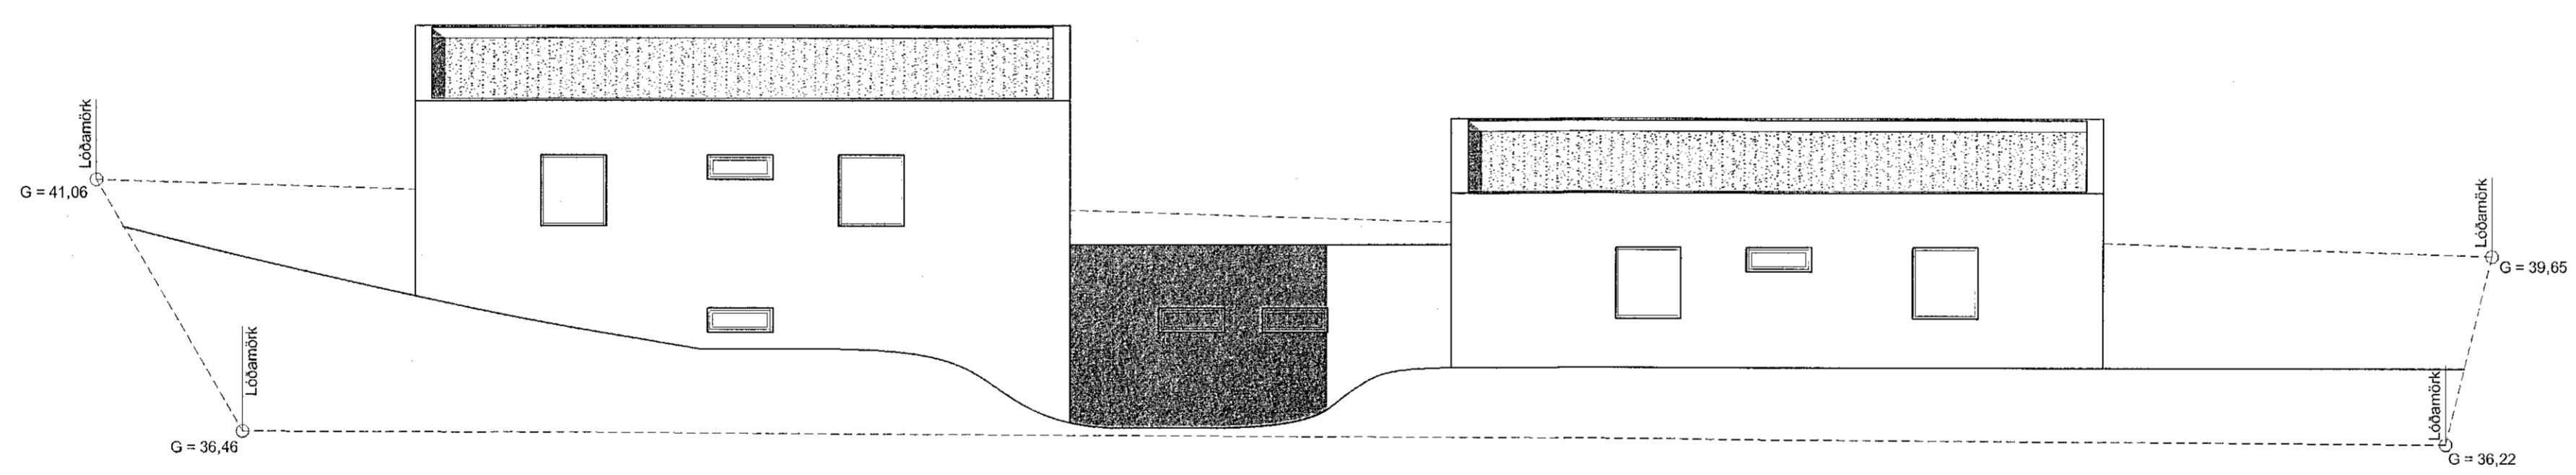

**ÁSÝND NORÐUR**  
mkv: 1 : 100

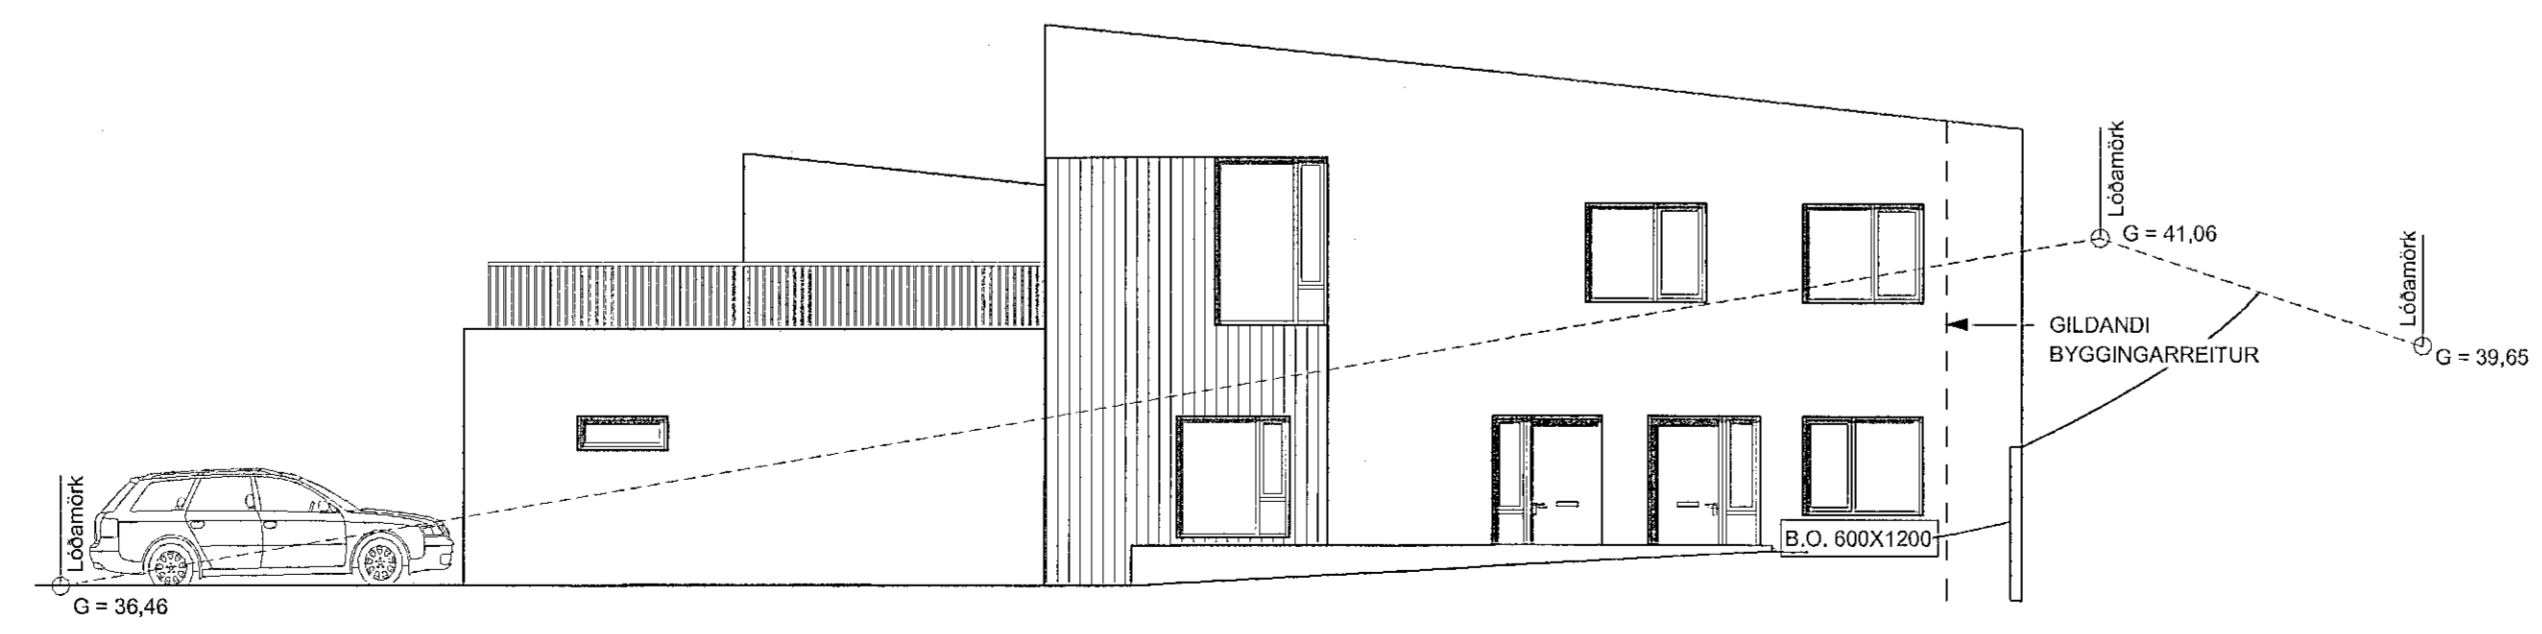

**ÁSÝND AUSTUR**  
mkv: 1 : 100

BRUNAHÖNNUDUR

ELDVARNAREFTIRLIT

SKÝRINGAR

LYKILMYND

BREYTING	DAGSETNING	TEIKN.
e:		
d:		
c:		
b:		
a: Innskot vestrhlið tekið út	2022-02-22	HB

HAFNARFJÖRÐUR		
MÓBERGSSKARÐ 9	VERK 21-628	
ADALTEIKNING	BLAÐ A3001	
ÁSÝNDIR		
REYKJAVÍK 2021-05-20		
BREYTT 2022-02-22	BREYTING a	
HANNAÐ jej/shp	TEIKNAD hb/shp	YFIRFARID jej
KVARDI 1:100	BLADSTÆRÐ A1	
SAMBÝKKT Sigrún Björnsdóttir Kt. 090982-3549 JES	HÖNNUNARSTJÓRI JES	
<b>TEIKNISTOFA ARKITEKTA</b> GYLFI GUDJÓNSSON OG FÉLAGAR ehf. arkitektar faí		
VEGMILA 2 KALPANGI VÍÐ MYRARVEG 600 AKUREYRI NETFONG: teikna@teikna.is	108 REYKJAVÍK SÍMI 481 5508	SÍMI 552 8740 VEFFANG: teikna.is

SHS  
3.6.2021