


Skýringar


AK	Aðkomukötli
FGK	Frágenginn gölfkötli
GRB	Gölfkötli Bliskúr
K	Kötur á landi
PK	Pakkötur
L	Kötur á lóðarmörkum
G	Kötur við gölu
LM	Lóðarmörk
BR	Byggingareitur
S	Sörp
P	Blástæði
NLR	Náttúruleg loftþræsting
VLR	Véiræn loftþræsting
GN	Göfnidurtall
R	Reykiskynjar
SLT	Slökkvitæki
EVT	Eldvarnarteppi
HL	Hleðsustöð rafbílra

Fyrirvari

Mál eru ýmist í metrum (m) eða millimetrum (mm). Mælið ekki af teikningum. Öll mál skal athuga á staðnum áður en smíði hefst. Teikning skal lesin með viðeigandi gögnum, verkýsingum og teikningum annarra hönnuða. Teikning í stærri mælikvarða gilda umfram teikningar í smærri mælikvarða. Misræmi og vafatrúð skal tilkynna arkitektum án tafar.

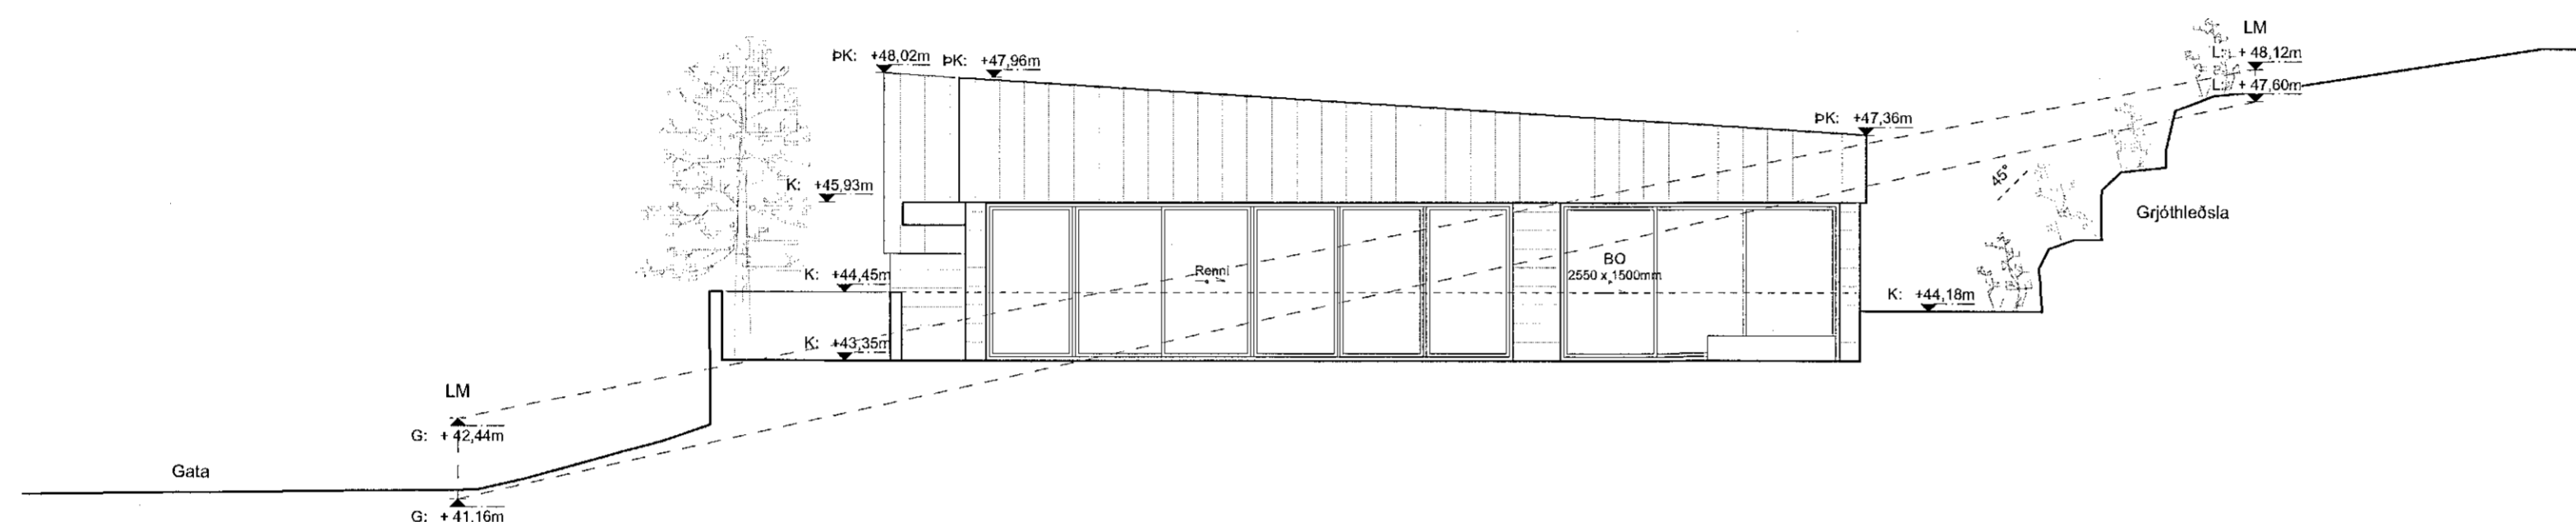

Ásýnd suður
mkv: 1:100

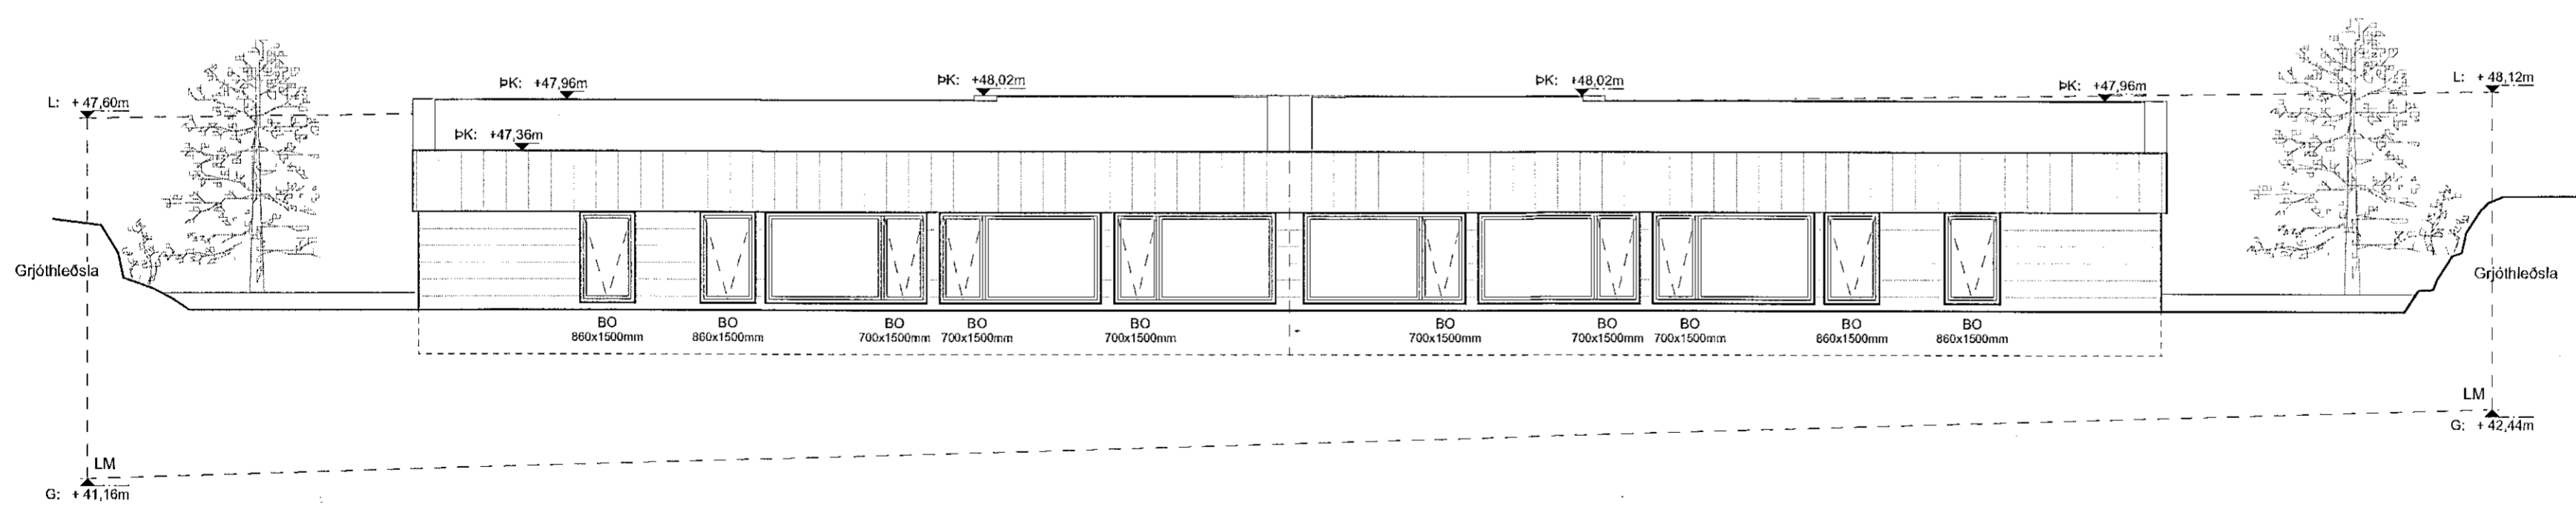

Ásýnd austur
mkv: 1:100

SHTS
8.03.2022

Útgáfa	Breyting	Dags.
Völuskarð 22		
Landnr. L227992		
Parhús		134
Tegund verks		Verknr.
Aðaluppdráttur		A2 / 1:100
Ásýndir		Stærð / Mkv.
A-302	-	4
Raðnúmer	Útgáfa	Blað
ÁSS	AA	8.3.2022
Teiknað	Yfirfarið	Útgáfa dags.

TRÍPÓLÍ ARKITEKTAR

Skólavörðustíg 16, 2.hæð | 101 Reykjavík | s:519-2939 | www.tripoli.is | tripoli@tripoli.is

Andri G. L. Andrésson | Arkitekt ETH FAÍ | kt: 240182-8949 | s:867-2867 | andri@tripoli.is
Guðni Válgberg | Arkitekt FAÍ | kt: 250880-5299 | s:822-9010 | guddni@tripoli.is