Samþykkt þann
29. MAR. 2023
Byggingarfulltrúinn í Hafnarfirði

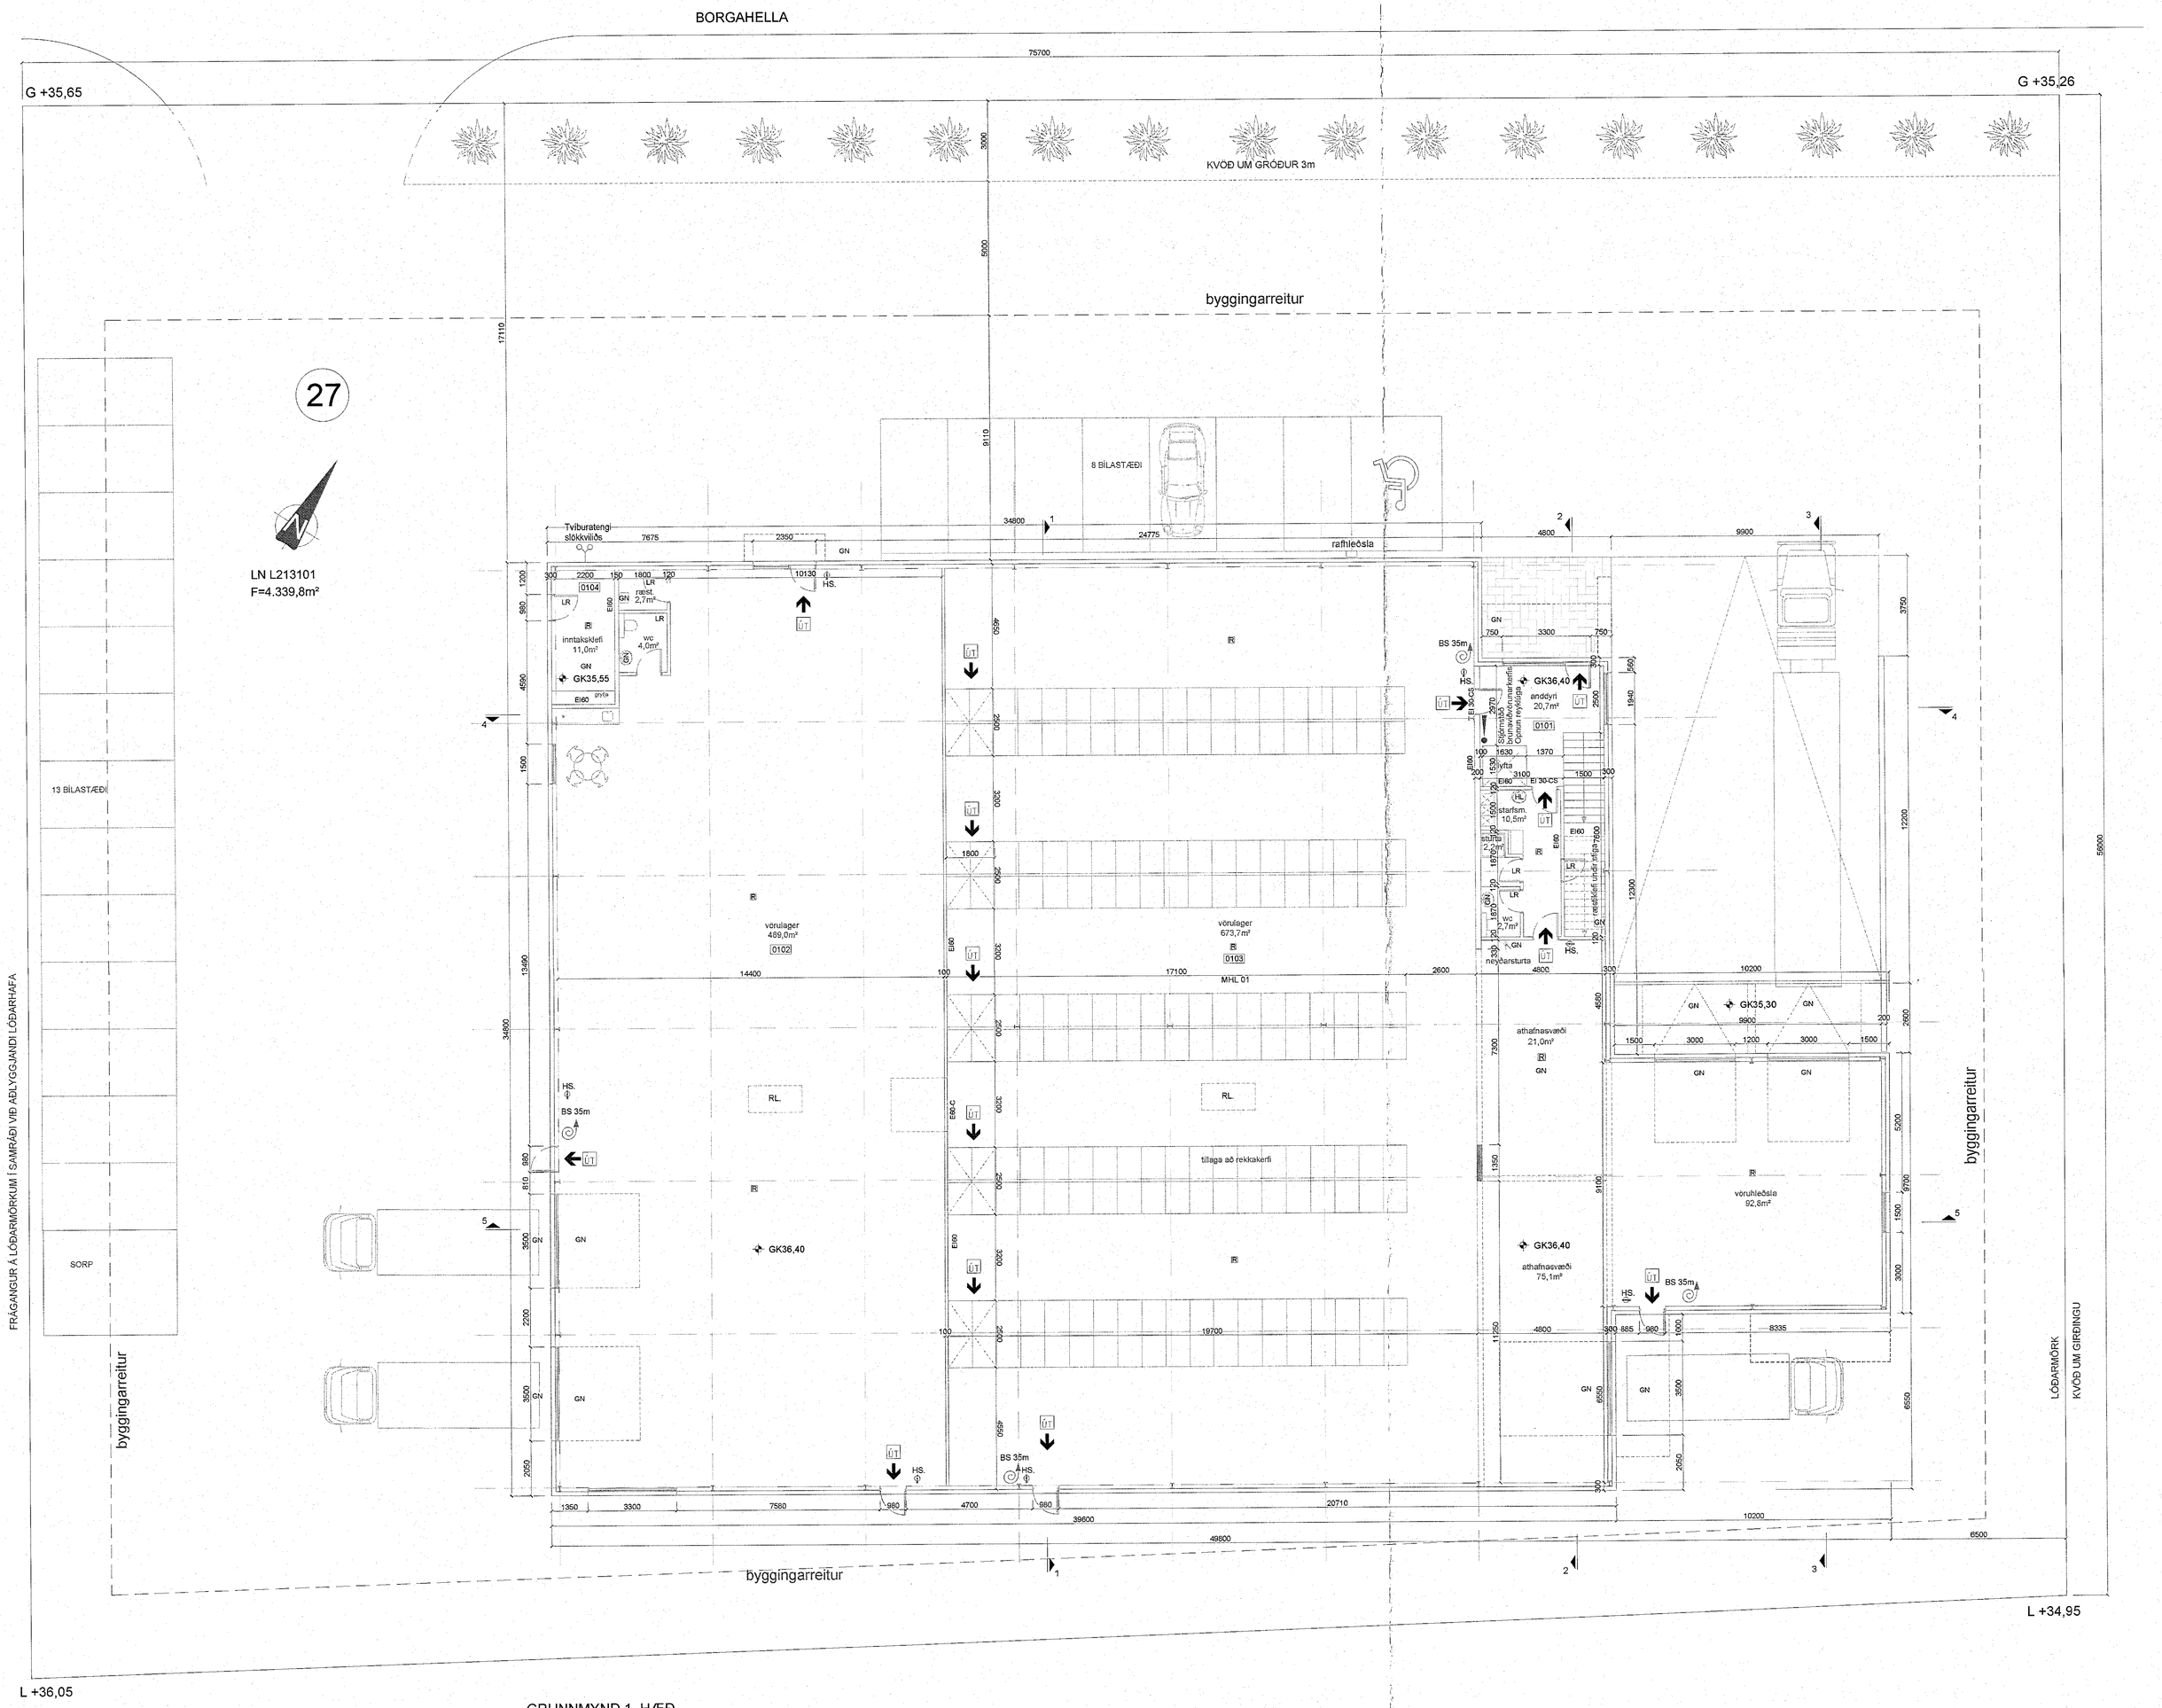

GRUNNMYND 1. HÆÐ
1:100

Digitally signed by Gunnar H. Kristjansson
DN: cn=Gunnar H. Kristjansson, o=Gunnar H Kristjansson, c=IS
Reason: I am the author of this document
Location:
Date: 2023-03-16 11:53:02

BREYTINGAR

NR.	DAGS.	BREYTING	SÞ.
1	11.02.2023	HÆÐARKOTI BYGGINGAR HÆKKAÐUR	

K.J. ARK. slf
650319-0360
TEL: 899-3234
E-MAIL kjartan@kjhonnun.is
E-MAIL jon@kjhonnun.is

HÖNNUN - SKIPULAG - RÁÐGJÖF
KJARTAN RAFNSSON FÍHÍDSA 270365-3539
JÓN M. HALLDÓRSSON BYGGINGAFR. 091162-3509

VERK
BORGAHELLA 27
HAFNARFJÖRÐUR

TEIKNING
GRUNNMYND 1. HÆÐ

KVARÐI
1:100 A0

DAGS.
03.10.2022

TEIKNING NR.
10-02

TEIKNAÐ AF
KR, JMH