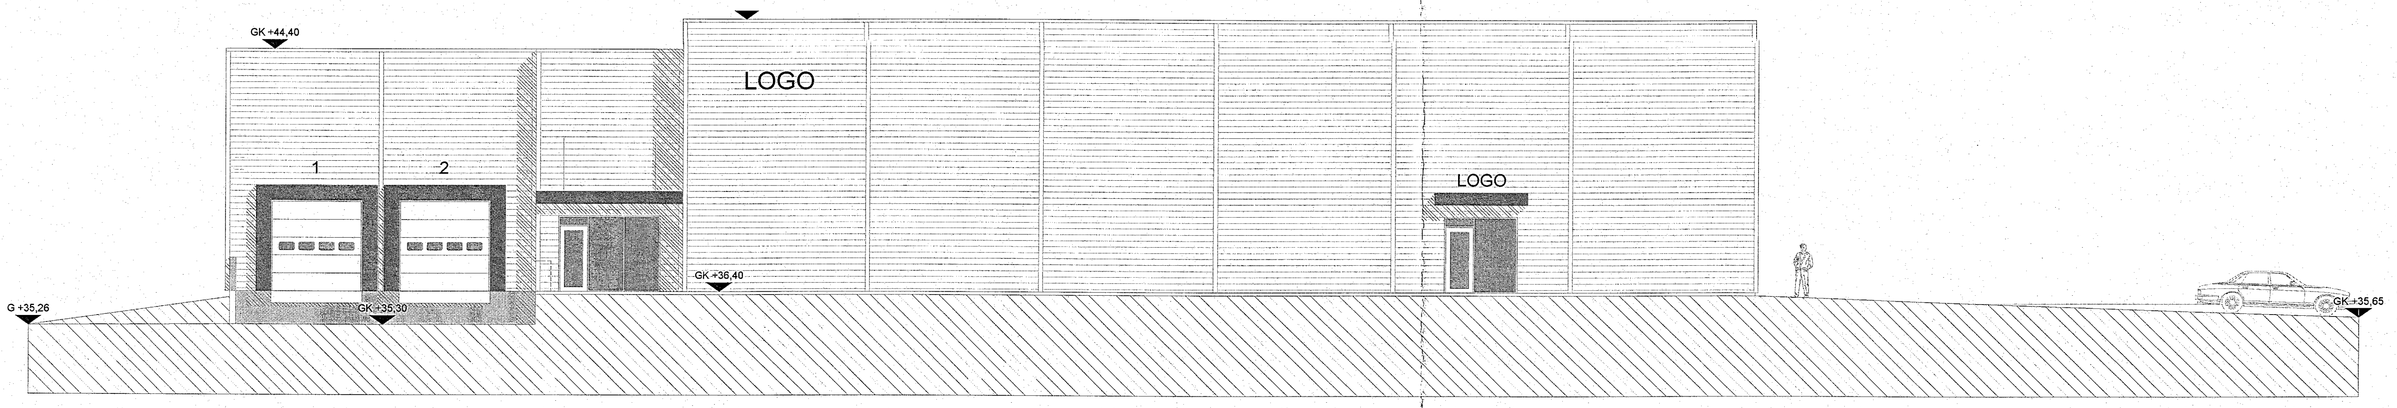

ÚTLIT FRAMAN - NORÐUR

1:100

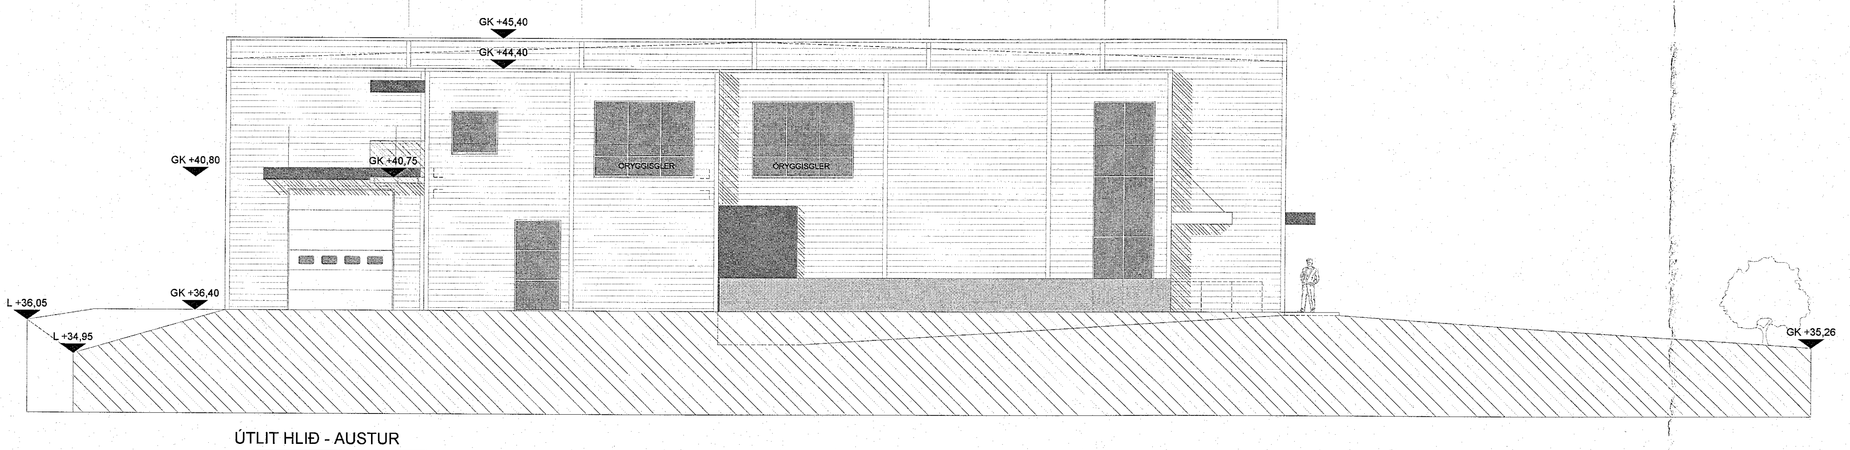

ÚTLIT HLIÐ - AUSTUR

1:100

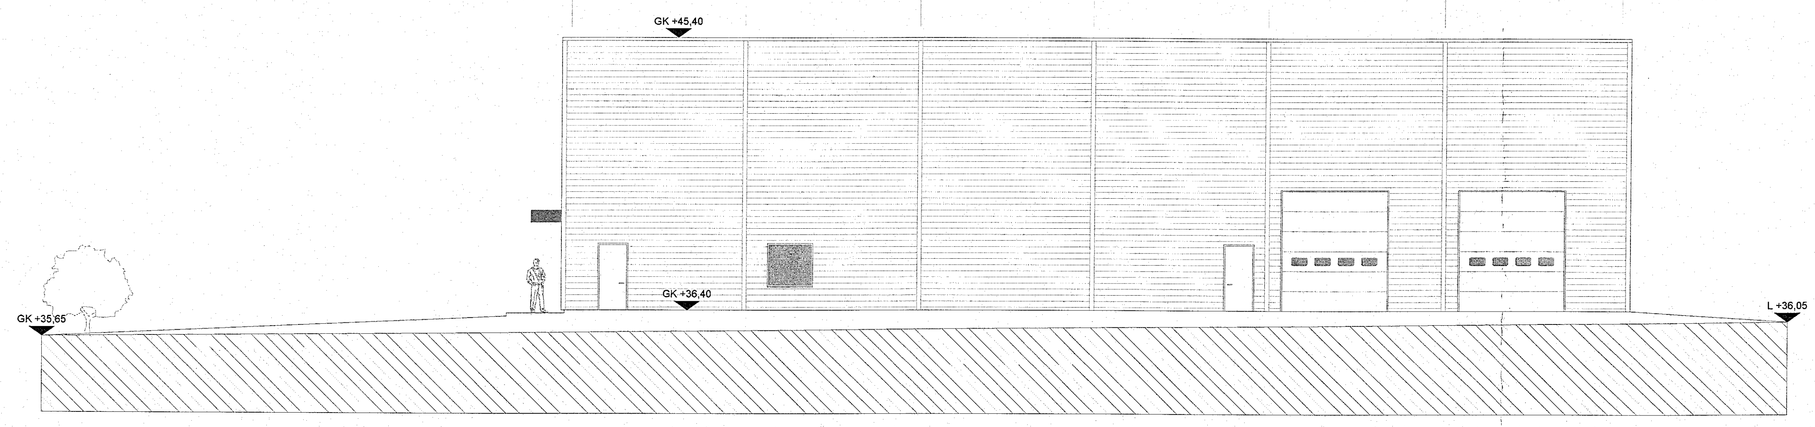

ÚTLIT HLIÐ - VESTUR

1:100

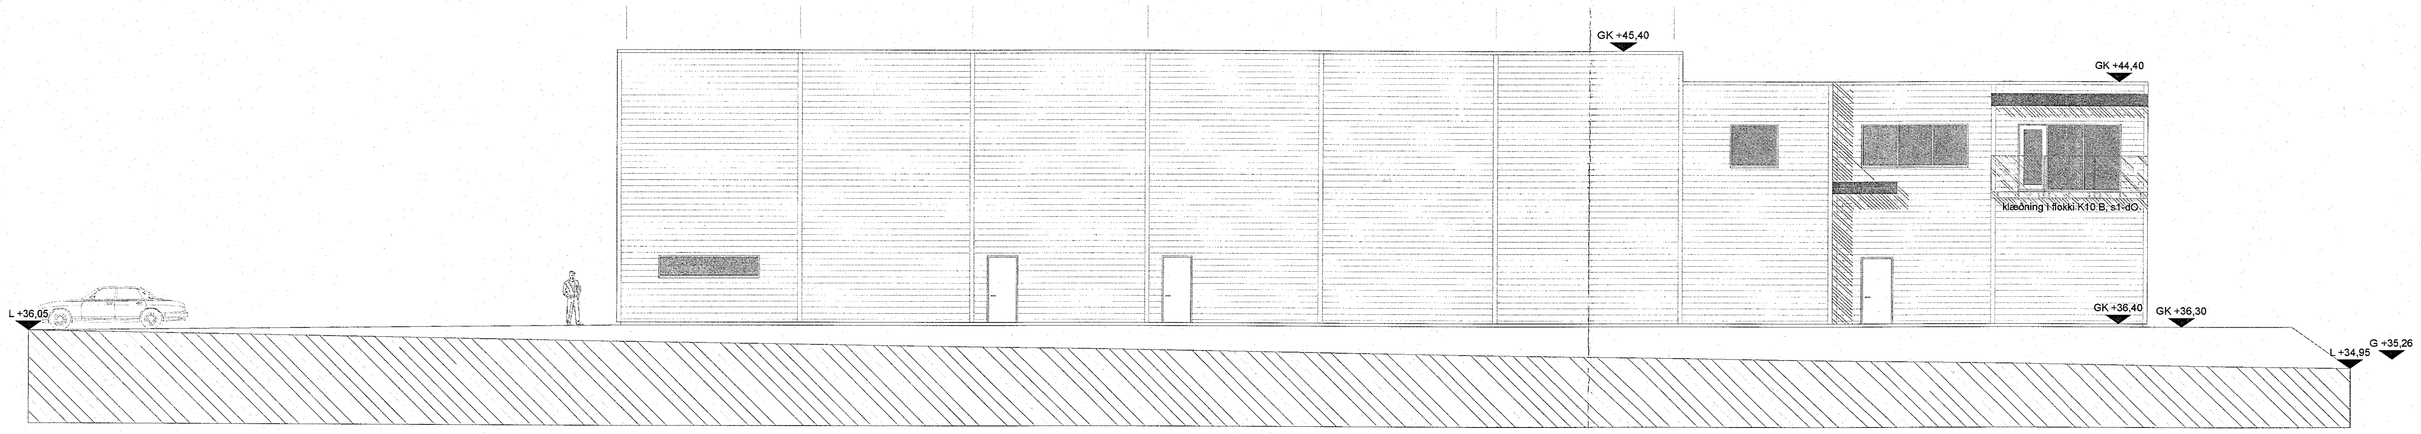

ÚTLIT AFTAN - SUÐUR

1:100

Samþykkt þann
29. MAR. 2023
Byggingarfulltrúinn í Hafnarfirði

BRUKÁHÖNNUN
Digitally signed by Gunnar H Kristjansson
DN: cn=Gunnar H Kristjansson, o=Brukarhonnun, ou=Gunnar H Kristjansson, email=kristjansson@brukarhonnun.de, c=IS
Reason: I have reviewed this document
Location:
Date: 2023-03-16 11:55Z

BREYTINGAR

NR.	DAGS.	BREYTING	Sb.
1	11.02.2023	HÆÐARKOTI BYGGINGAR HÆKKAÐUR	

K.J. ARK. slf
650319-0360
TEL: 899-3234
E-MAIL kjartan@kjhonnun.is
E-MAIL jon@kjhonnun.is

HÖNNUN - SKIPULAG - RÁÐGJÖF
KJARTAN RAFNSSON FÍMDSA 270365-3539
JÓN M. HALLDÓRSSON BYGGINGAFR. 091162-3509

VERK
BORGAHELLA 27
HAFNARFJÖRÐUR

TEIKNING
ÚTLIT

KVARÐI
1:100 A0

DAGS.
03.10.2022

TEIKNING NR.
10-04

TEIKNAÐ AF
KR, JMH