


sneiðing 1-1

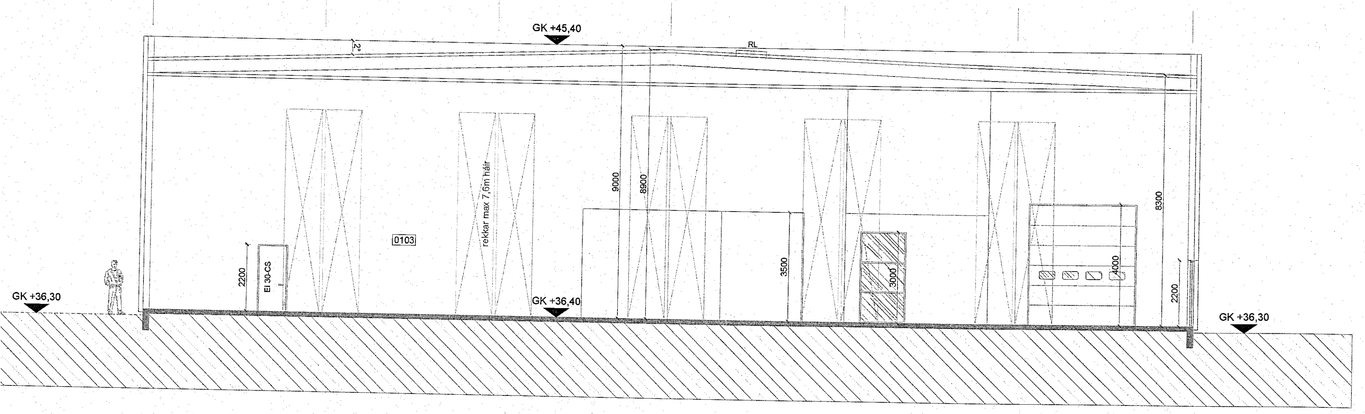


sneiðing 2-2




sneiðing 3-3

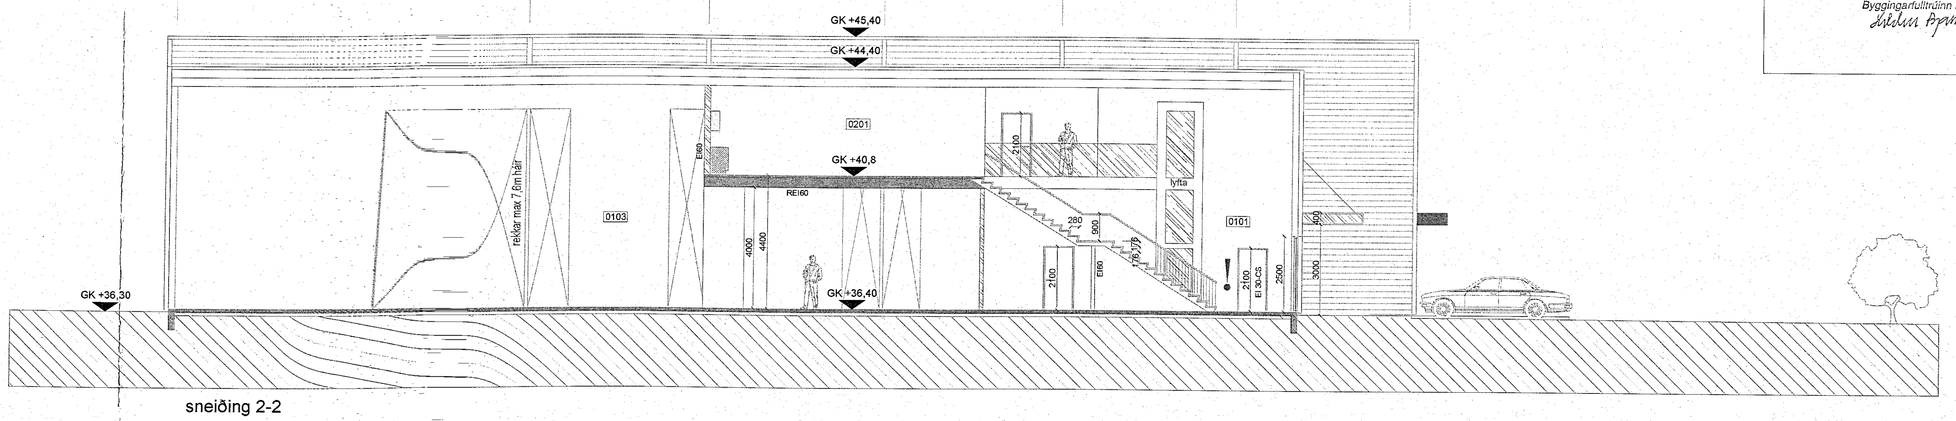


sneiðing 4-4

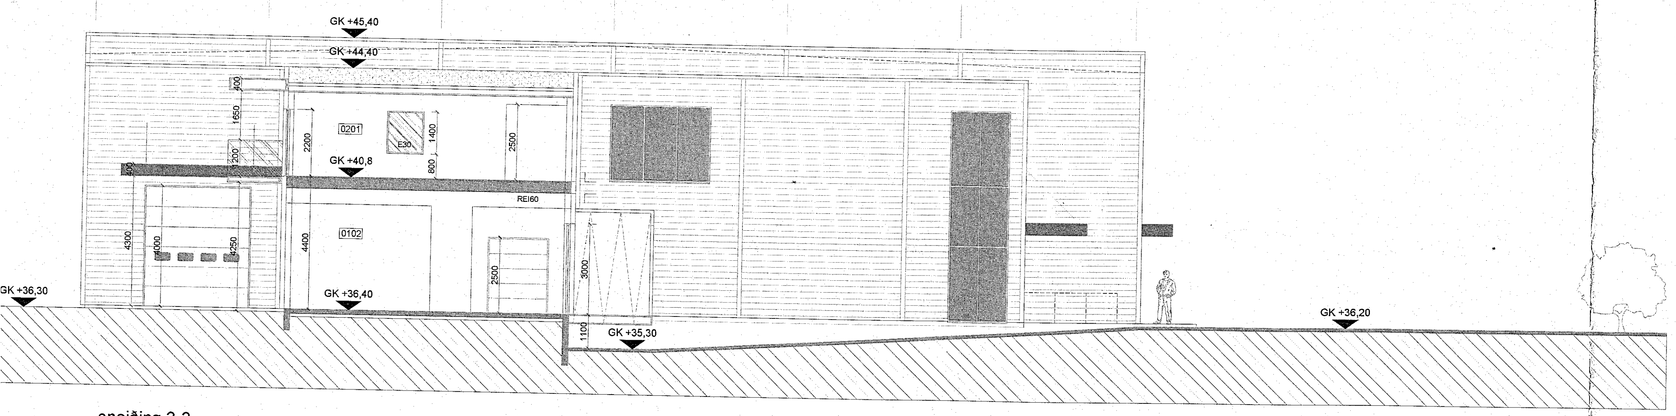


sneiðing 5-5

Samþykkt þann
29. MAR. 2023
Byggingarfulltrúinn í Hafnarfirði

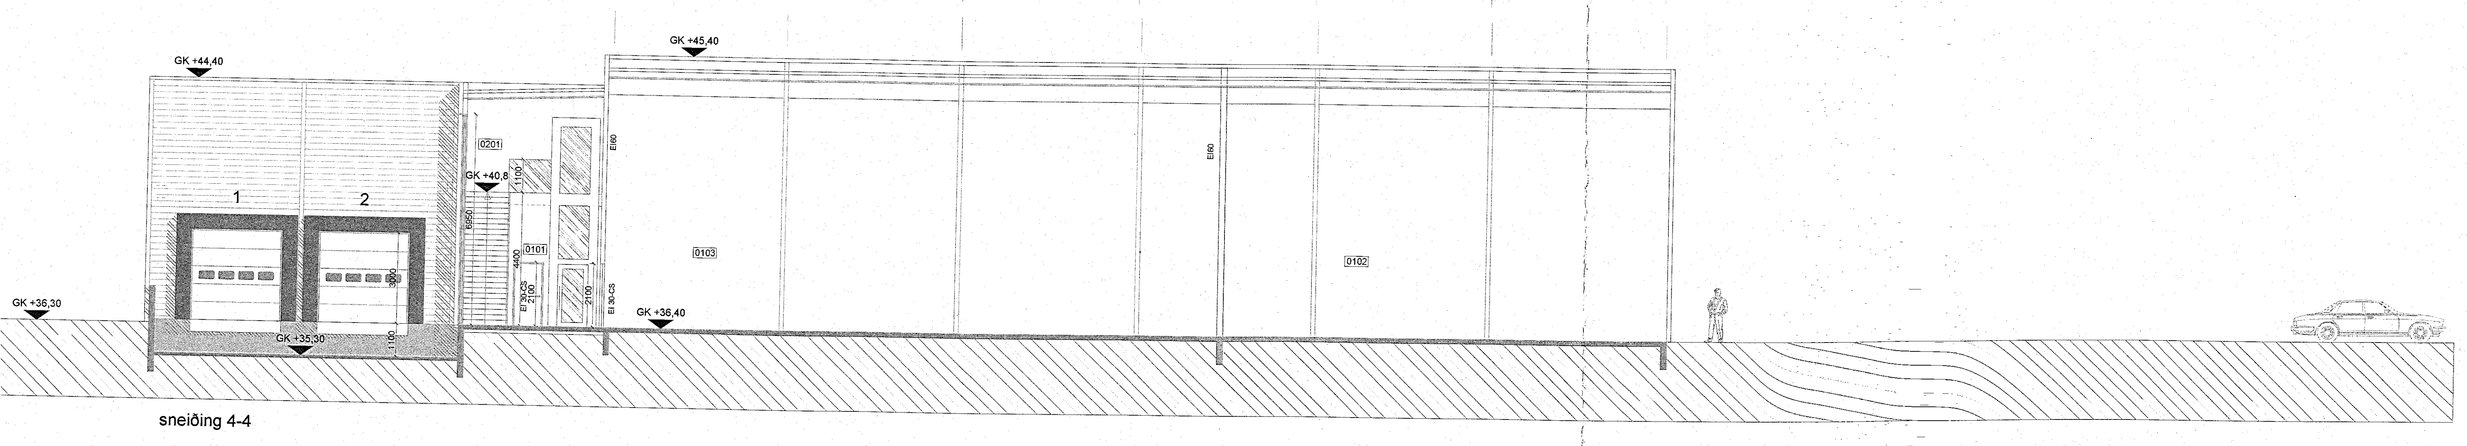Digitally signed by Gunnar H Kristjansson
DN: cn=Gunnar H Kristjansson, o=Hafnarfjörður, ou=Gunnar H Kristjansson, c=IS, serialNumber=0103 kennitala, email=gunnar@hfn.hafnarfjordur.is
Reason: I have reviewed this document
Location:
Date: 2023-03-16 12:05Z

BREYTINGAR
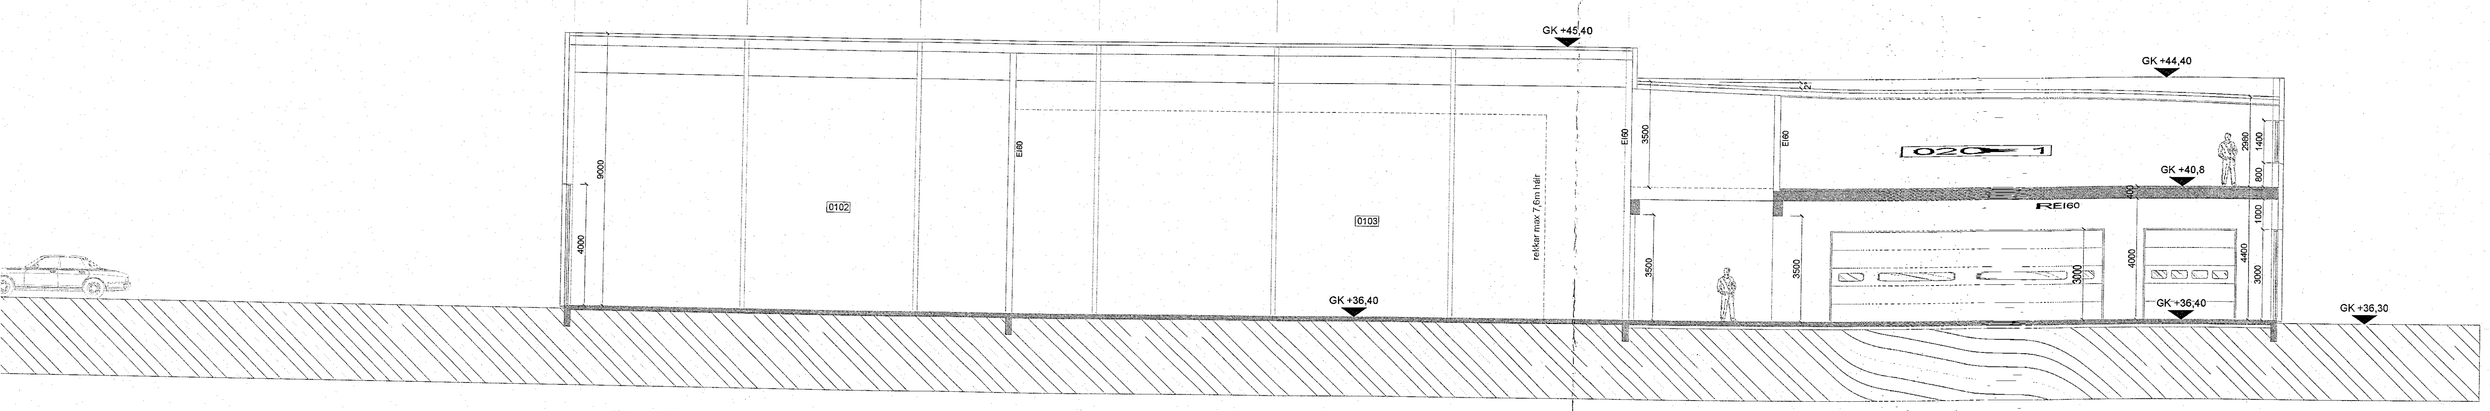
| NR. | DAGS. | BREYTING | Sþ. |
|---|---|---|---|
| 1 | 11.02.2023 | HÆÐARKOTI BYGGINGAR HÆKKAÐUR | |

K.J. ARK. slf
660319-0360
TEL: 699-3234
E-MAIL: kjartan@kjhonnun.is
E-MAIL: jon@kjhonnun.is

HÖNNUN - SKIPULAG - RÁÐGJÖF
KJARTAN RAFNSSON FÍÁIDSA 270365-3039
JÓN M. HALLDORSSON BYGGINGAFR. 091160-3509

VERK
BORGAHELLA 27
HAFNARFJÖRÐUR

TEIKNING
SNEIÐINGAR

KVARÐI
1:100 A0

DAGS.
03.10.2022

TEIKNING NR.
10-05

TEIKNAÐ AF
KR, JMH