

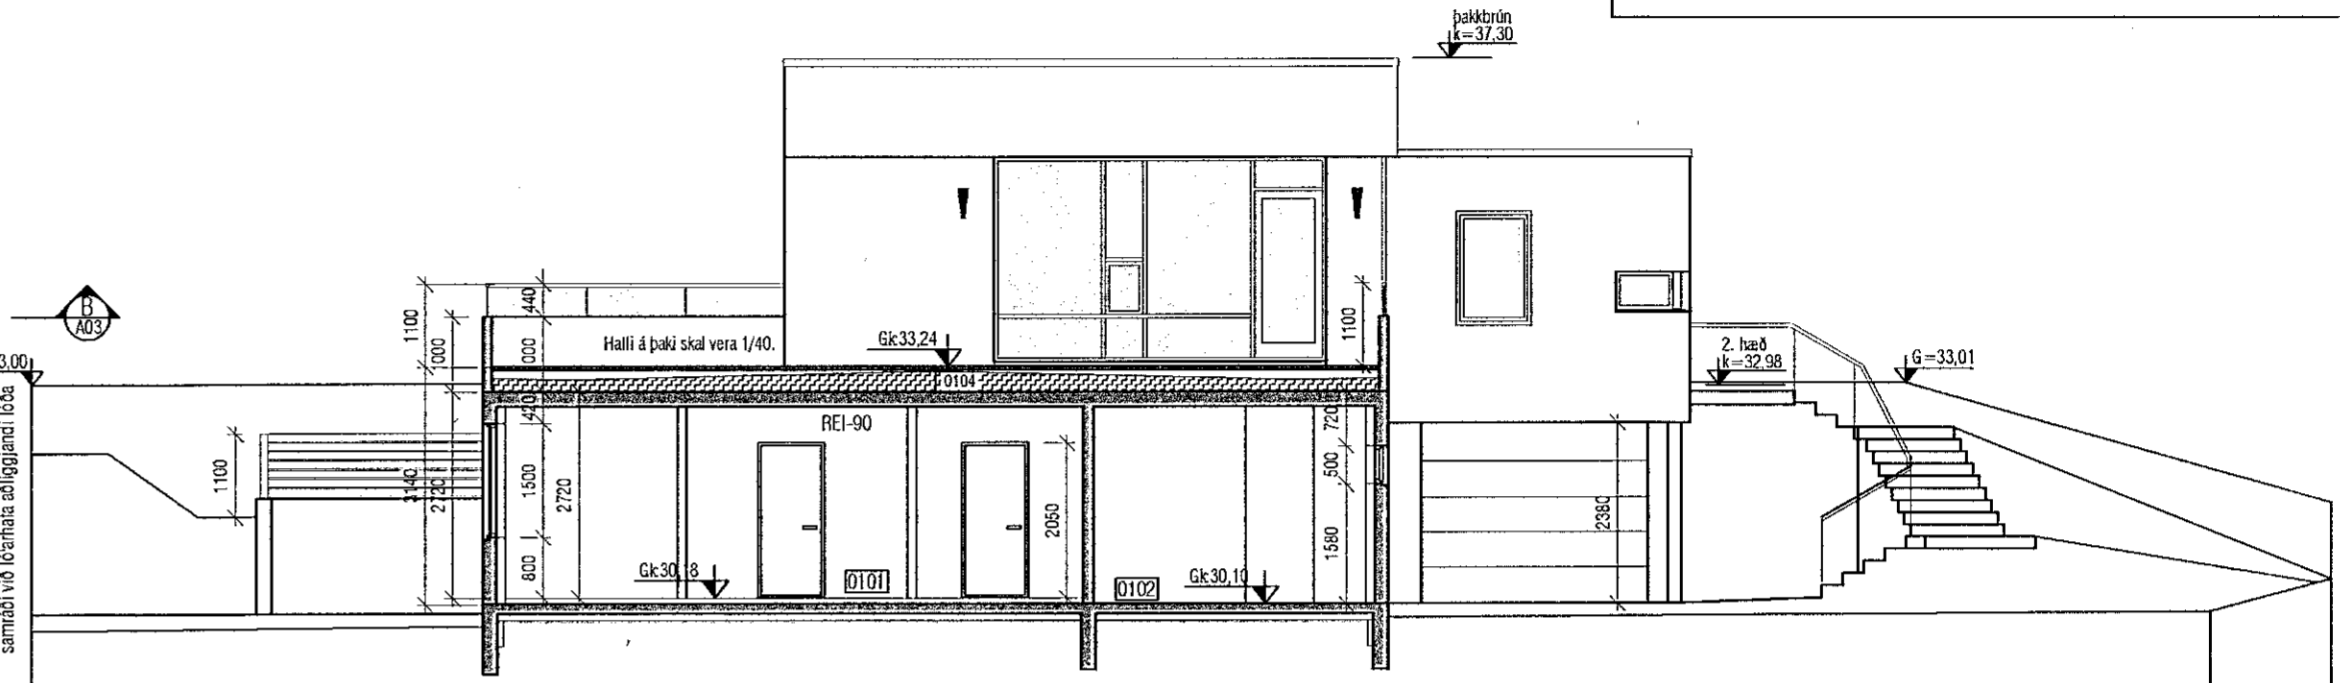


Samþykkt þann
14. MAR. 2022
Byggingaráæðingurinn í Hafnarfirði
Sigrún Ólafsdóttir

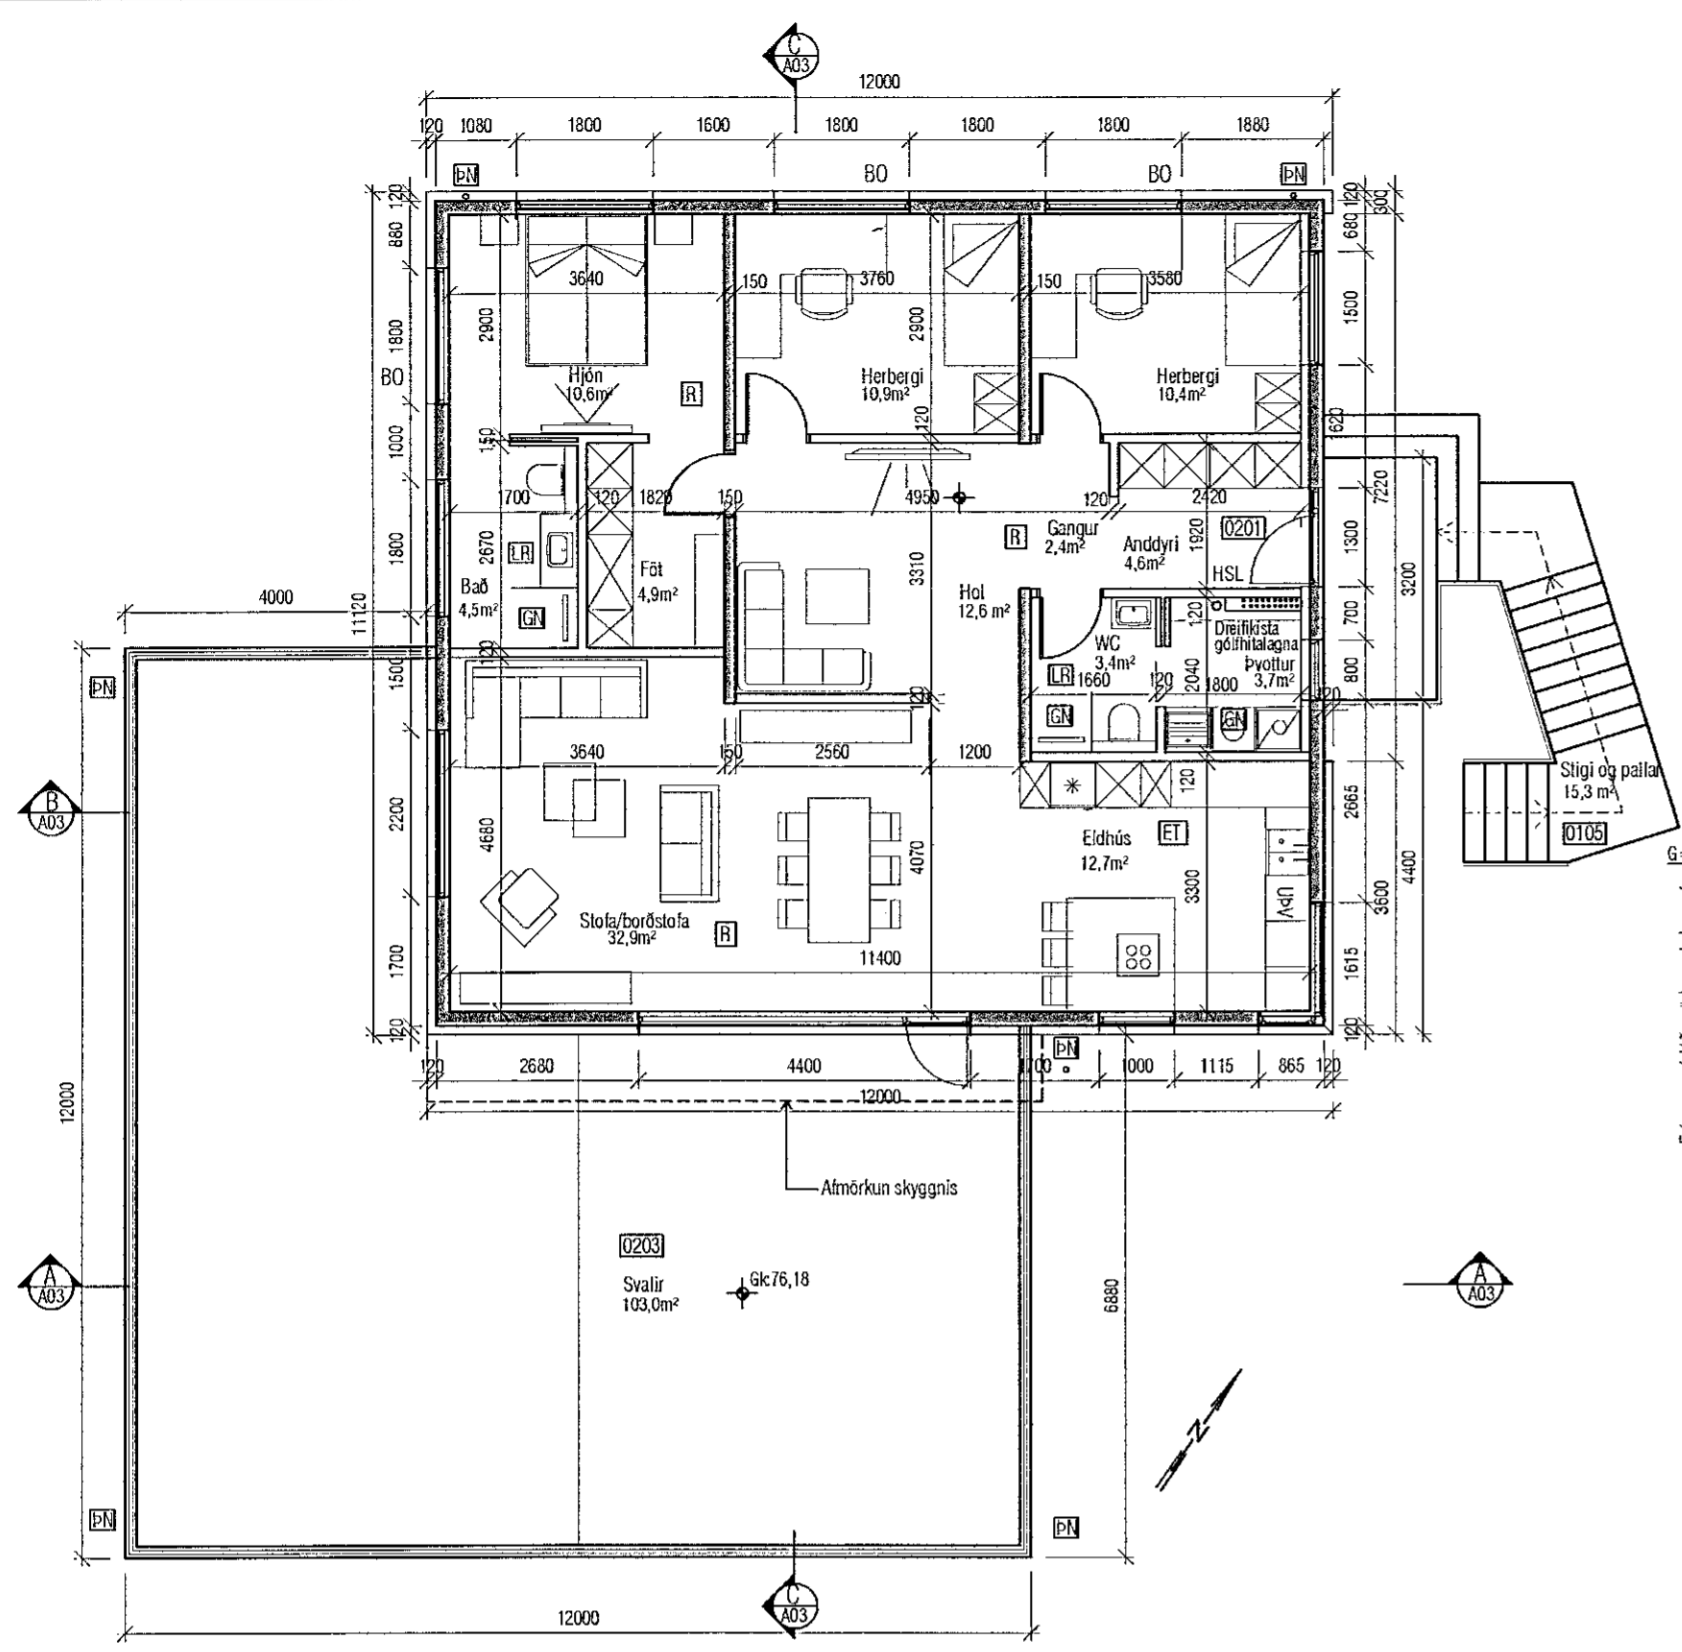


SNID A-A mkv. 1:100

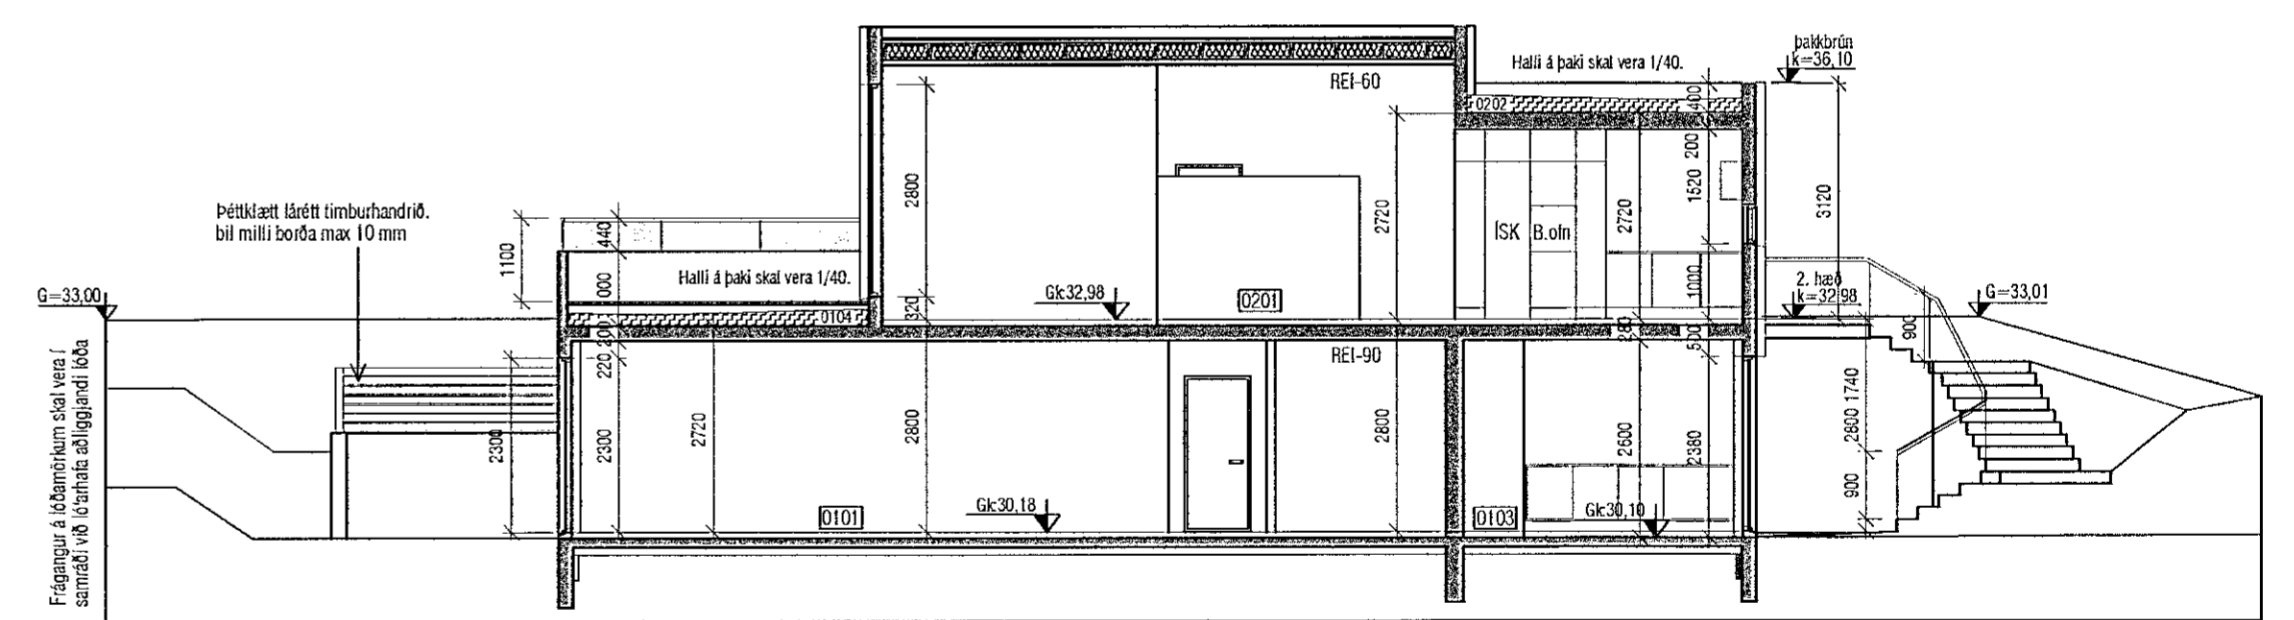

SNID B-B mkv. 1:100

BJÖRGUNAROP:
STÆRD BJÖRGUNAROPS SKAL VERA Í SAMRÆMI VIÐ BYGGINGARREGLUGERÐ.
Þ.E. HÆÐ MIN 60 CM OG BREIDD MIN 60 CM OG SKAL SAMANLÖGD HÆÐ OG BREIDD
GLUGGANS EKKI VERA MINNI EN 1,5 M. HÆÐ FRÁ GÖLFU AD BJÖRGUNAROPI MÁ EKKI
VERA MEIRI EN 1,2 M.
STÆRD ALLRA BJÖRGUNAROPA Í ÞESSARI BYGGINGU ER $b = 625\text{mm}$ $h = 1400\text{mm}$
UM ER AD RÆÐA LJÓSMÁL.

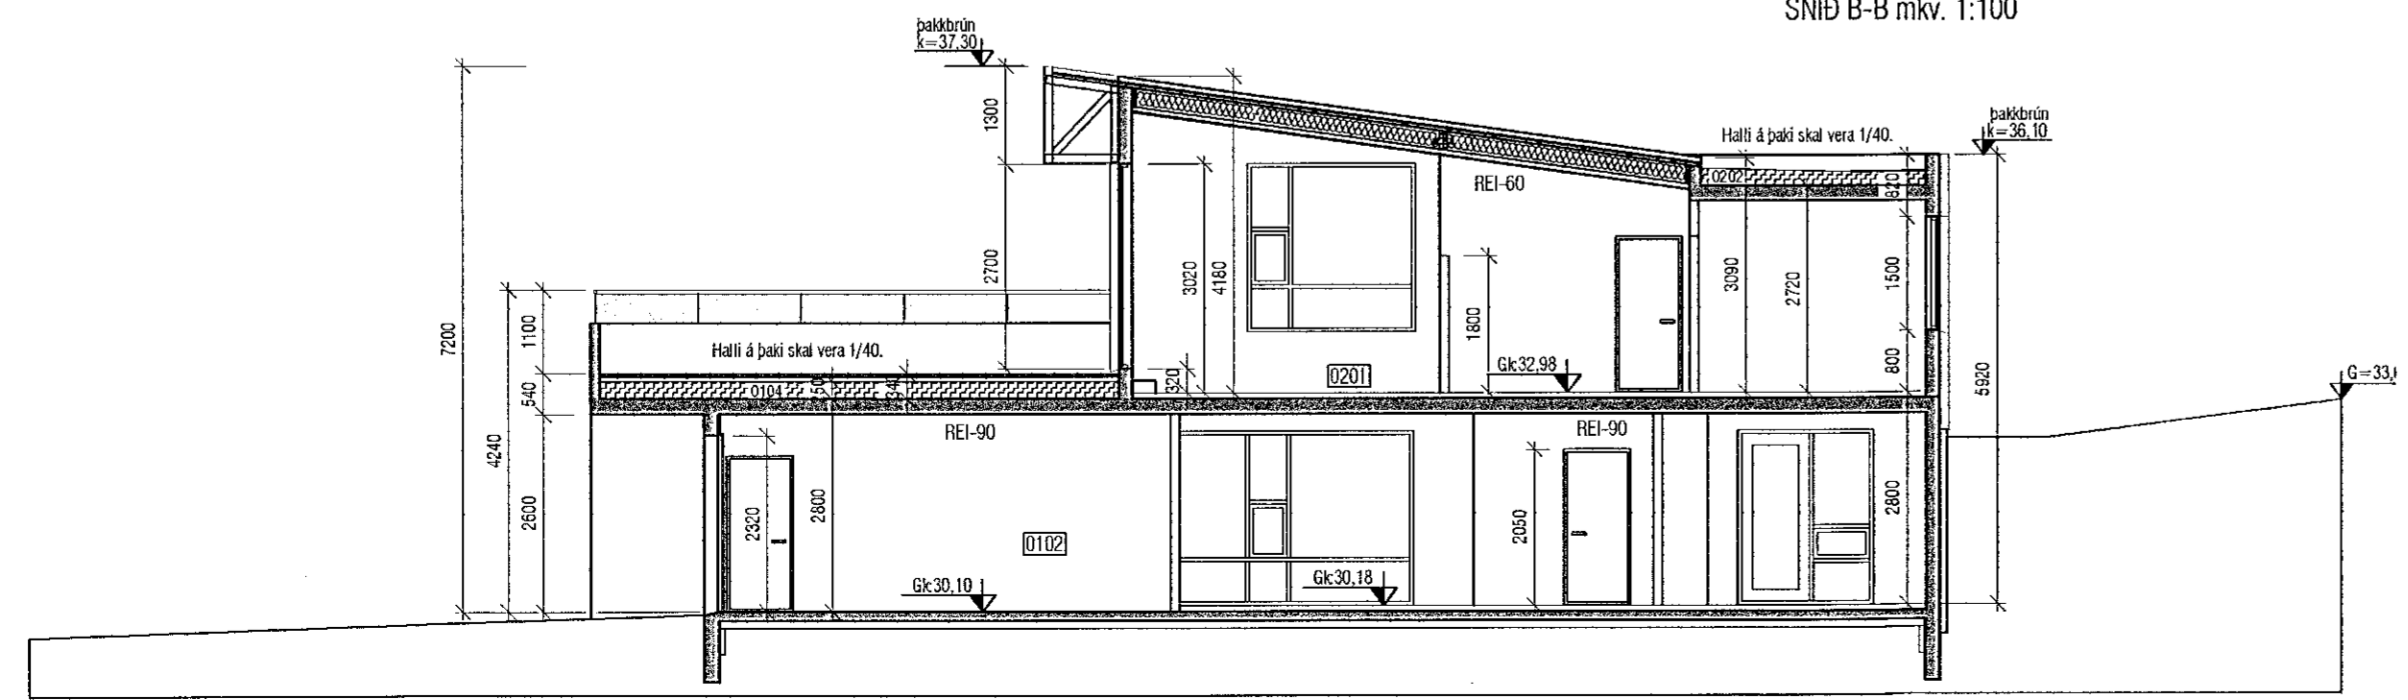

SNID C-C mkv. 1:100

SHS
14.03.2022

hönnun E iro Brattatunga 6, 200, Kópavogi. Netfang: errohannu@icnet.is	Rikharður Oddsson Byggingaræðingur Sími: 896-4905 Kl. 279261-6159	HÁDEGISSKARÐ 8 HAFNARFIRÐI GRUNNMYND 2. HÆÐAR OG SNÍÐ	
		Teikn. nr. _____ Samþykkt _____	Tilvísun á teikningu _____ Br. _____ Dags. _____