




Samþykkt þann
 14. MAR. 2022
 Byggingarfulltrúi / Samþykktir
Andri Snær Magnason

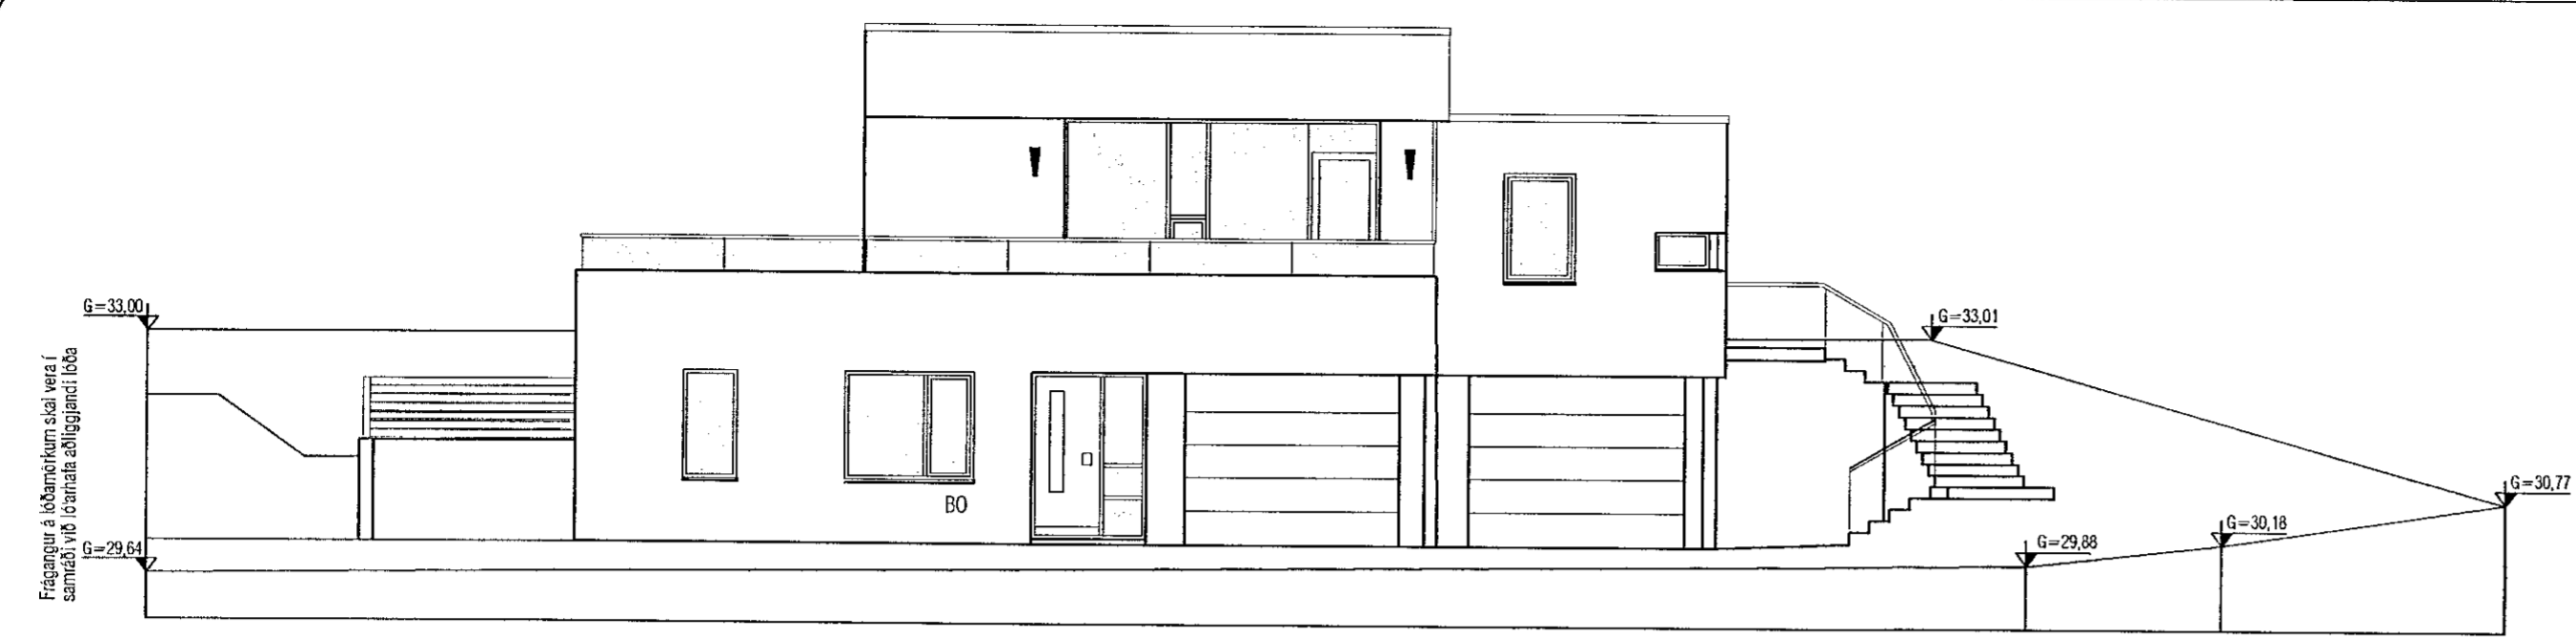

SUBUR HLIÐ mkv. 1:100

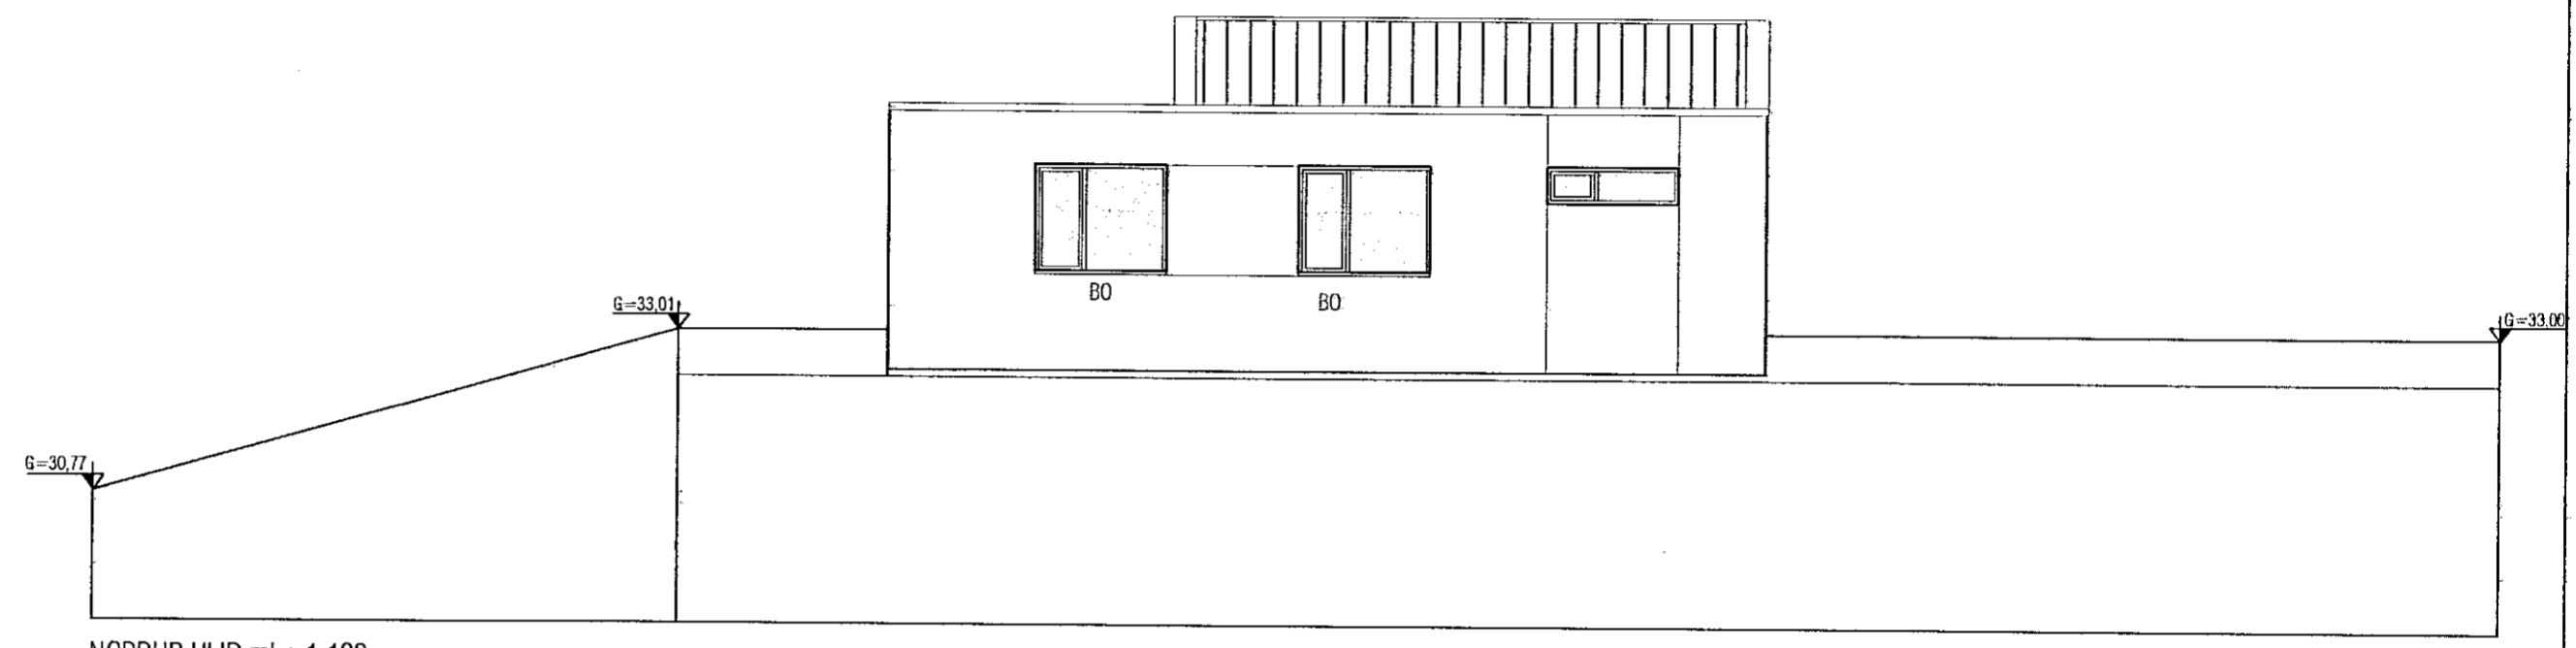


NORÐUR HLIÐ mkv. 1:100

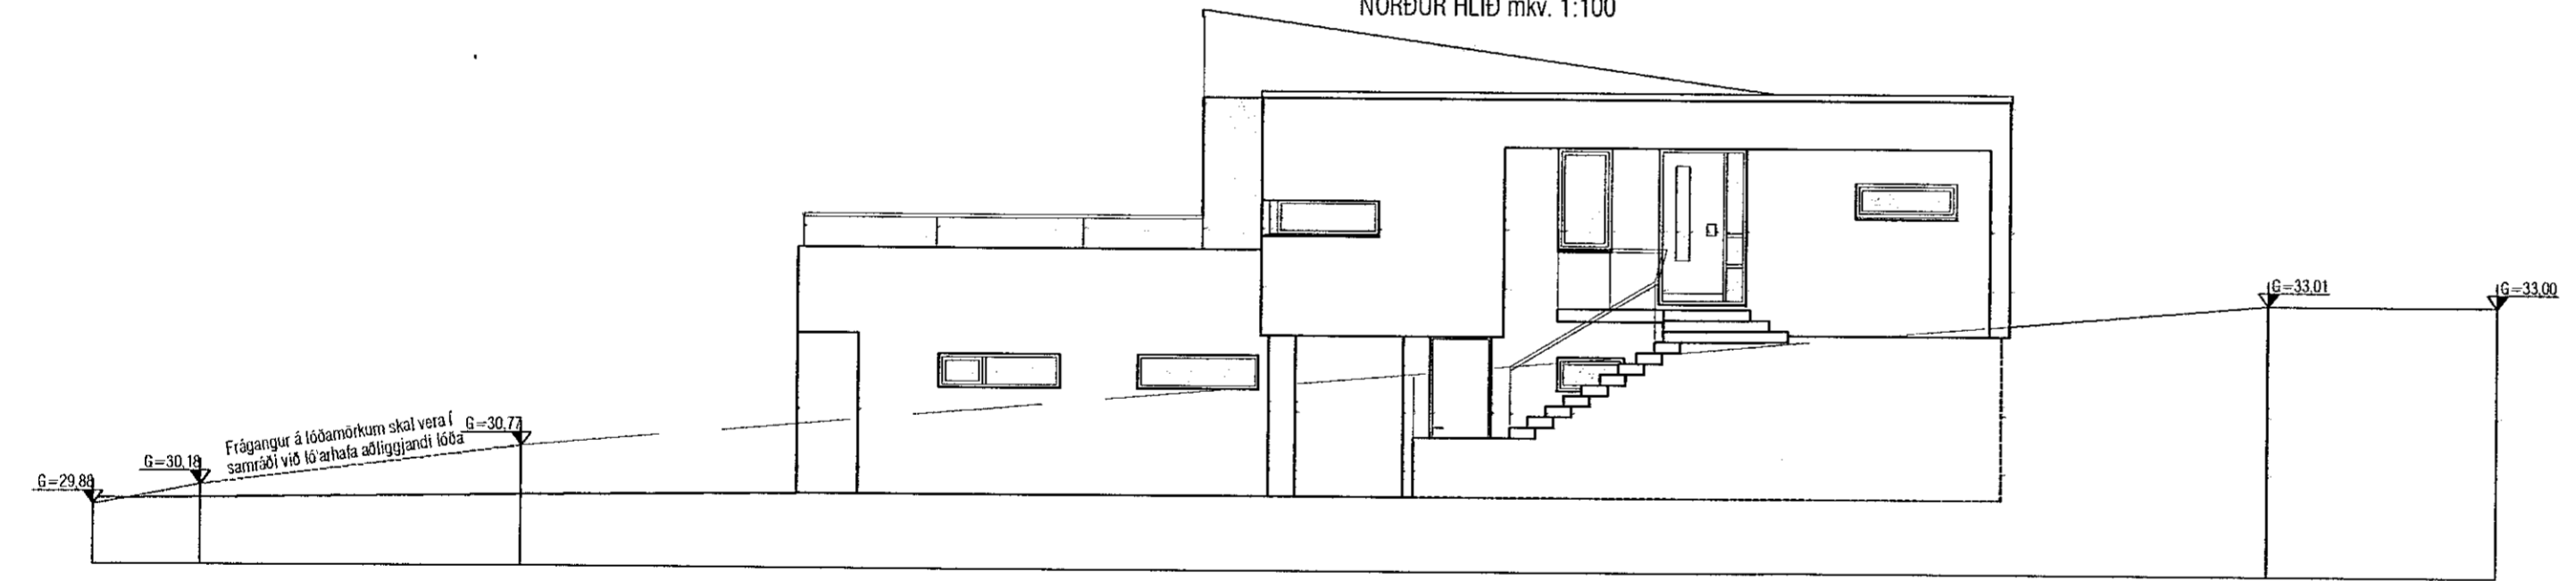

AUSTUR HLIÐ mkv. 1:100

BJÖRGUNAROP:
 STÆRD BJÖRGUNAROPS SKAL VERA VERA Í SAMRÆMI VIÐ BYGGINGARREGLUGERÐ.
 Þ.E HÆÐ MIN 60 CM OG BREIDD MIN 60 CM OG SKAL SAMANLÖGÐ HÆÐ OG BREIDD
 GLUGGANS EKKI VERA MINNI EN 1,5 M. HÆÐ FRÁ GÓLFI AÐ BJÖRGUNAROPI MÁ EKKI
 VERA MEIRI EN 1,2 M.
 STÆRD ALLRA BBJÖRGUNAROPA Í ÞESSARI BYGGINGU ER B=625mm h=1400 mm
 UM ER AÐ RÆÐA LJÓSMÁL.

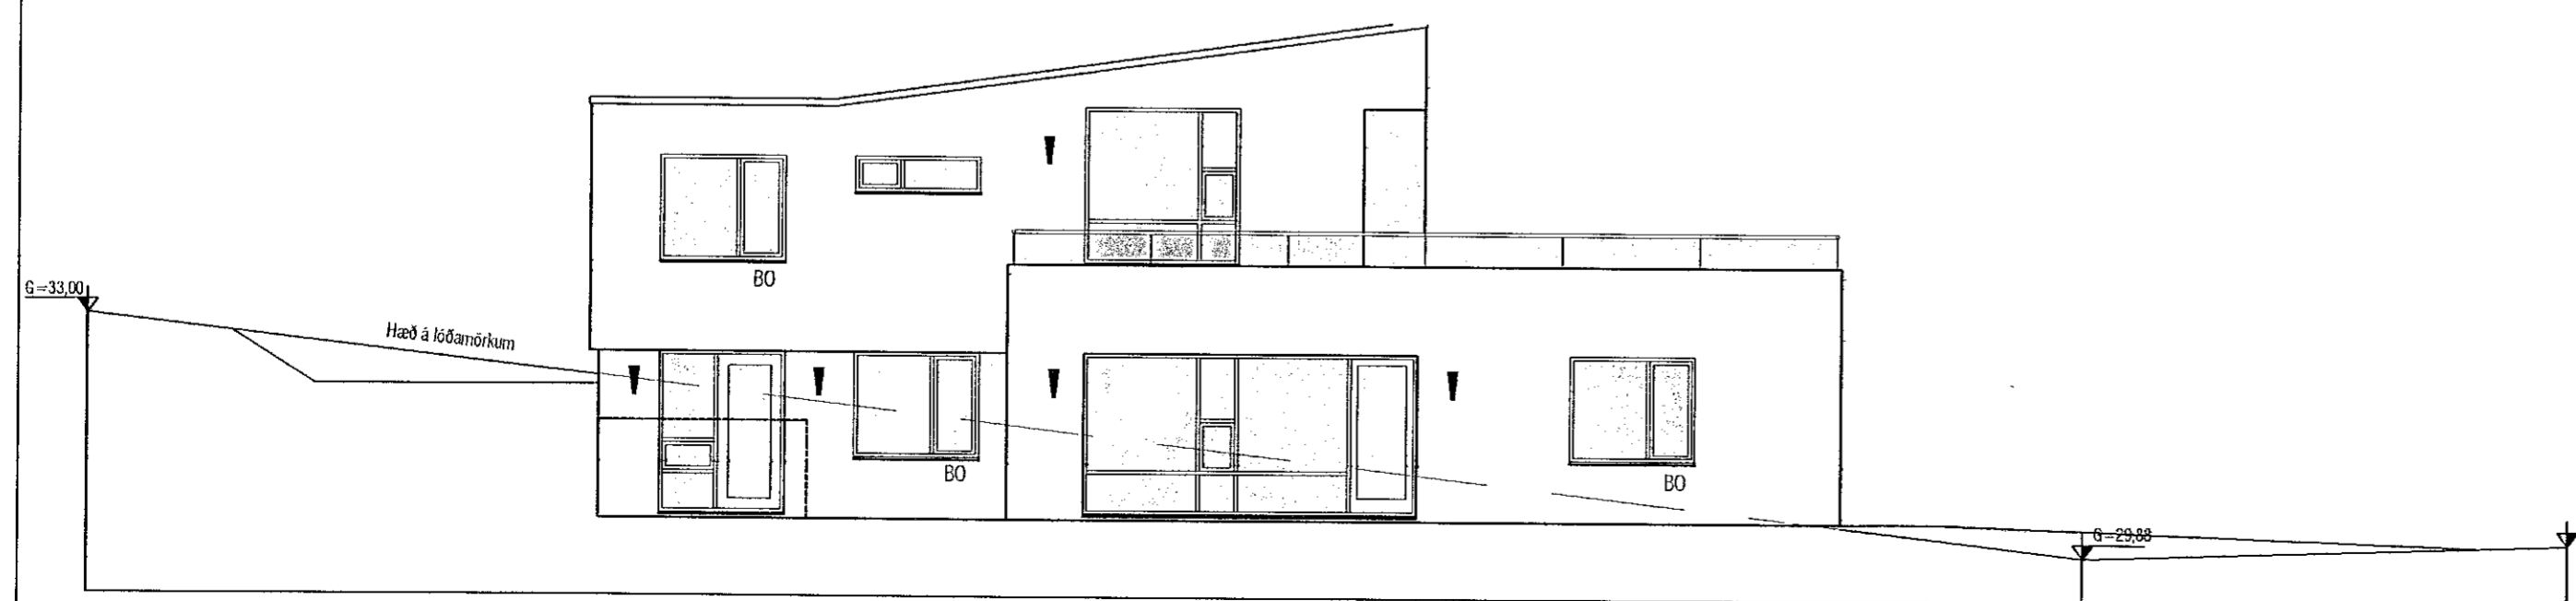

VESTUR HLIÐ mkv. 1:100

SAS
 14.03.2022

hónnun EIRO Drattatunga 6, 200, Kópavogi. Netfang: cirohonnaun@internet.is	Ríkhartður Oddsson byggingarfræðingur sími: 696-4905 KL 270281-5159	HÁDEGISKARÐ 8 HAFNARFIRÐI	
	Teikn. nr. _____ Samþykkt _____ Dags. _____	Br. _____ Dags. _____	ÚTLIT
Hannað RO _____ Dagsetning 01-03-2022	Teiknað RO _____ Verkt. nr. 022021 Mælikvæði 1/100	Teikn. nr. A-04	_____