



Tákn		
GN	= Gólfúrtafl	Brunatákn
PN	= Þakúrtafl	Veggir og hæðaskil
SN	= Svainúrtafl	EI90
LR	= Loftresting	EI90
VLN	= Vöðvörn loftresting	A-EI90
FK	= Flóskassar	A-SI100
NL	= Neyðarfás	REI60
BO	= Gjörgunarpop	REI120
RI	= Reykskygjal	A-REI120
HSL	= Handtölvávitaki	
ÚT	= Menkur útgangur	
IHV	= Hítavella	Hurðir
VVF	= Vatnsveita	E30-CS
FR	= Rafmagnsveita	E30-CS
ÚK	= Útkani	E30-CS
DS	= Dyrar/mi	E30-CS
eo	= Félisigi við byggingarop	Gluggar
CS	= Brunasanga	E30
OS	= Stigleðsla	
○	= Stigleðsla út	
□	= Stjórnstöð brunavöðrunarkerfis	
□	= Inntak	
□	= Blástastöð fyrir fátala	


Austur útlit  
1:100

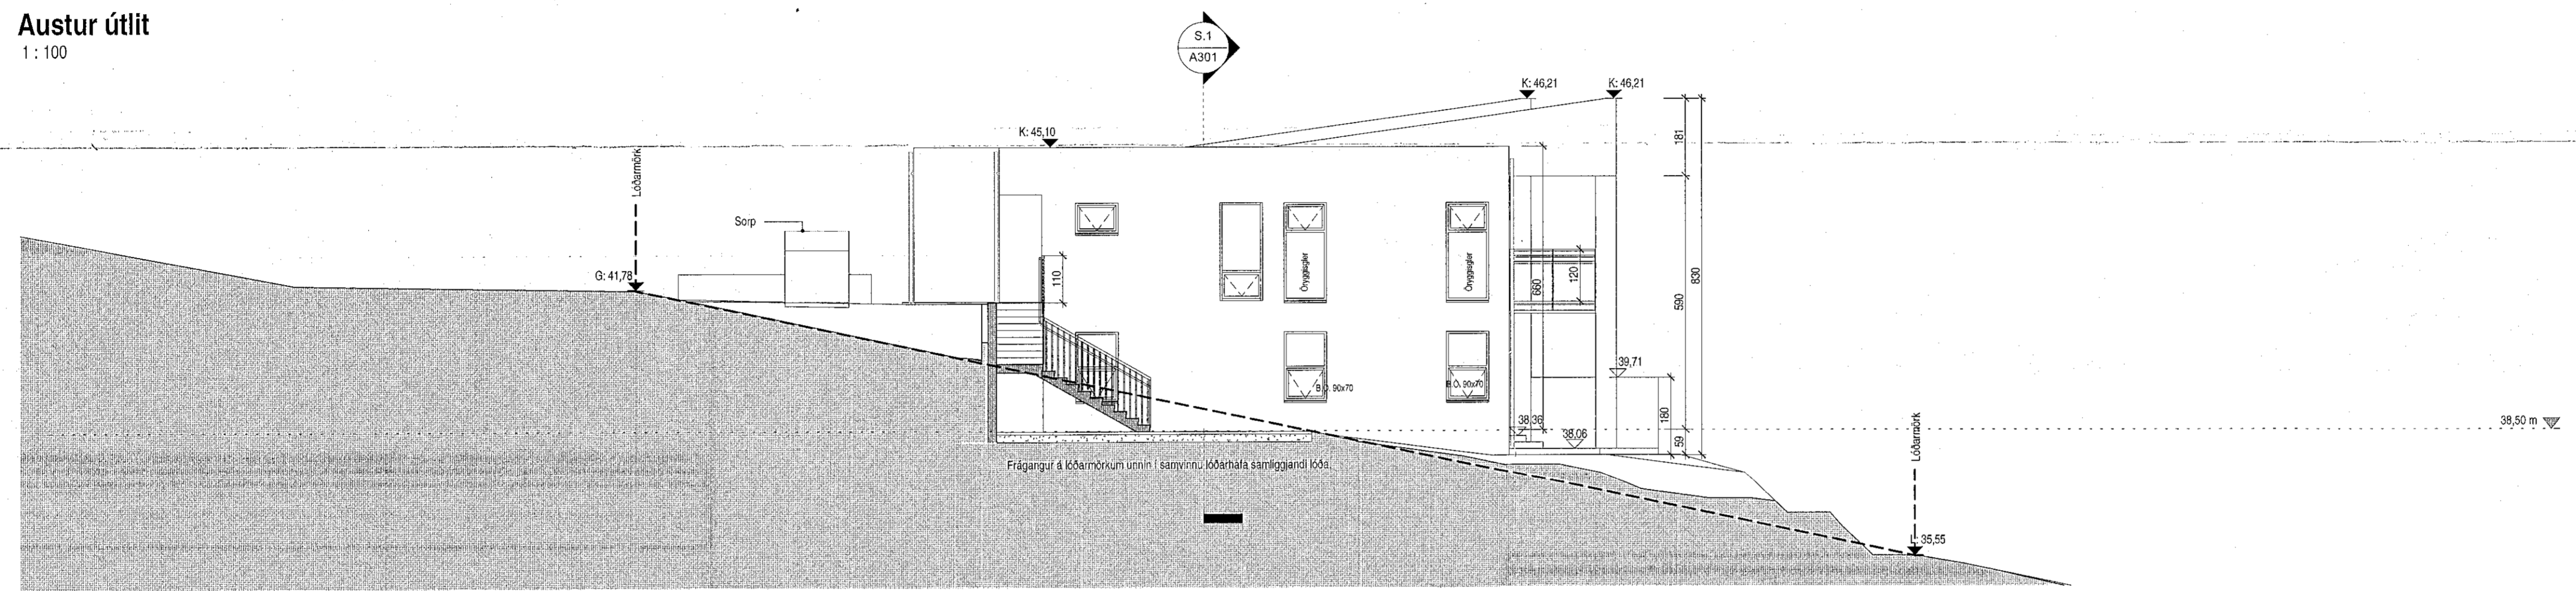


Norður útlit  
1:100

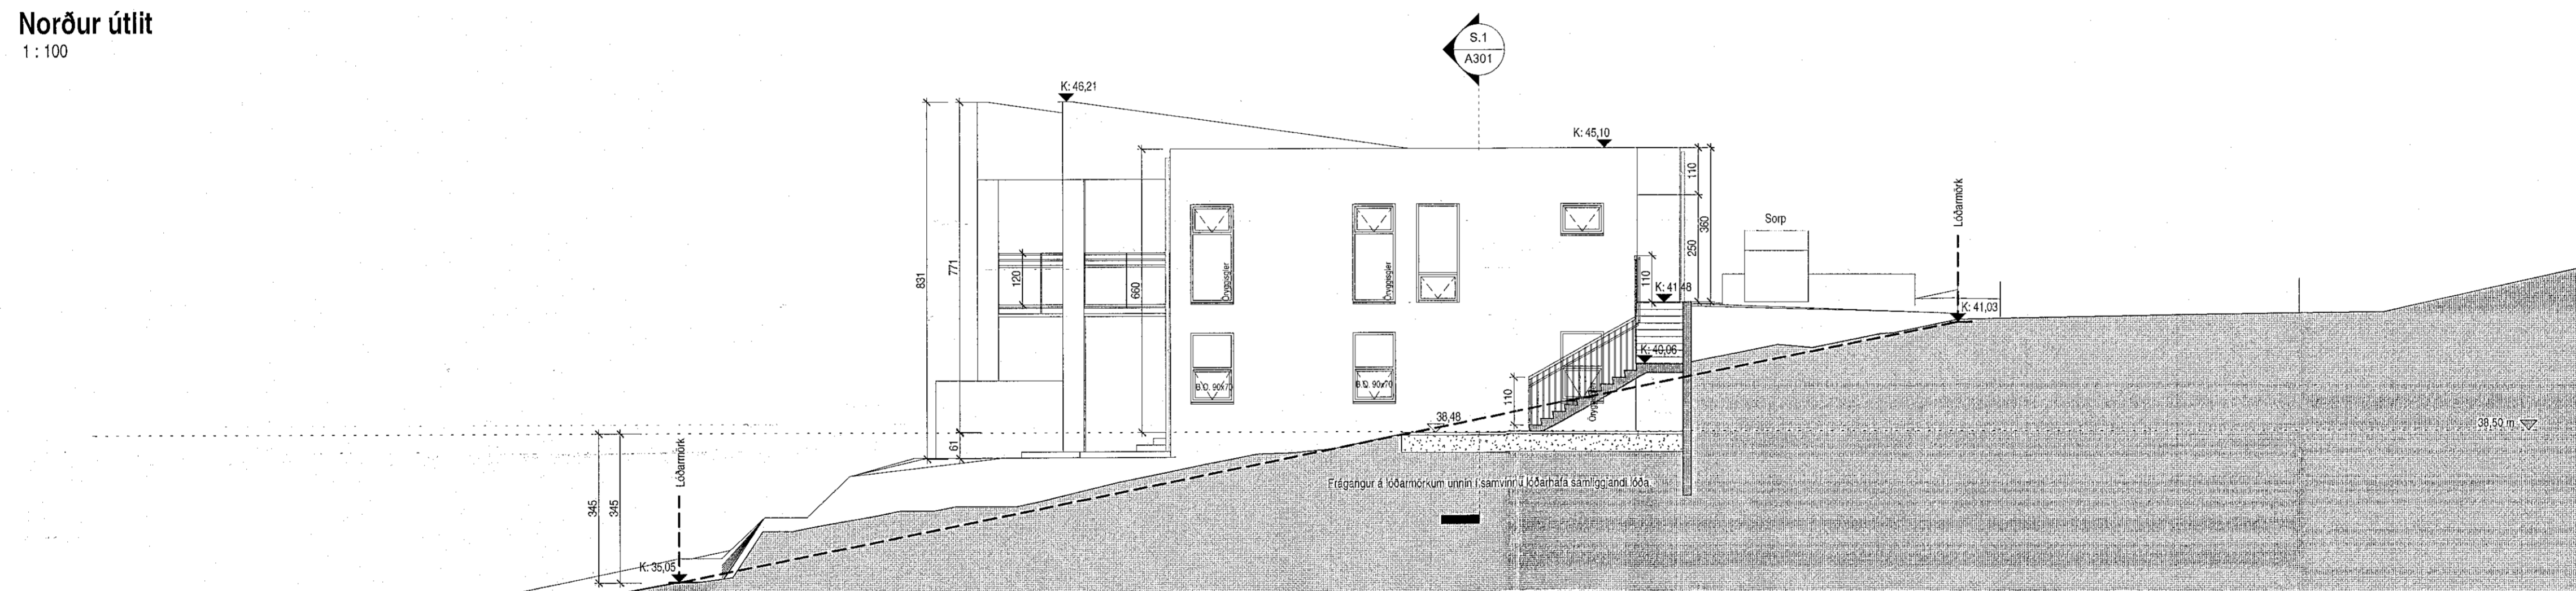

Suður útlit  
1:100

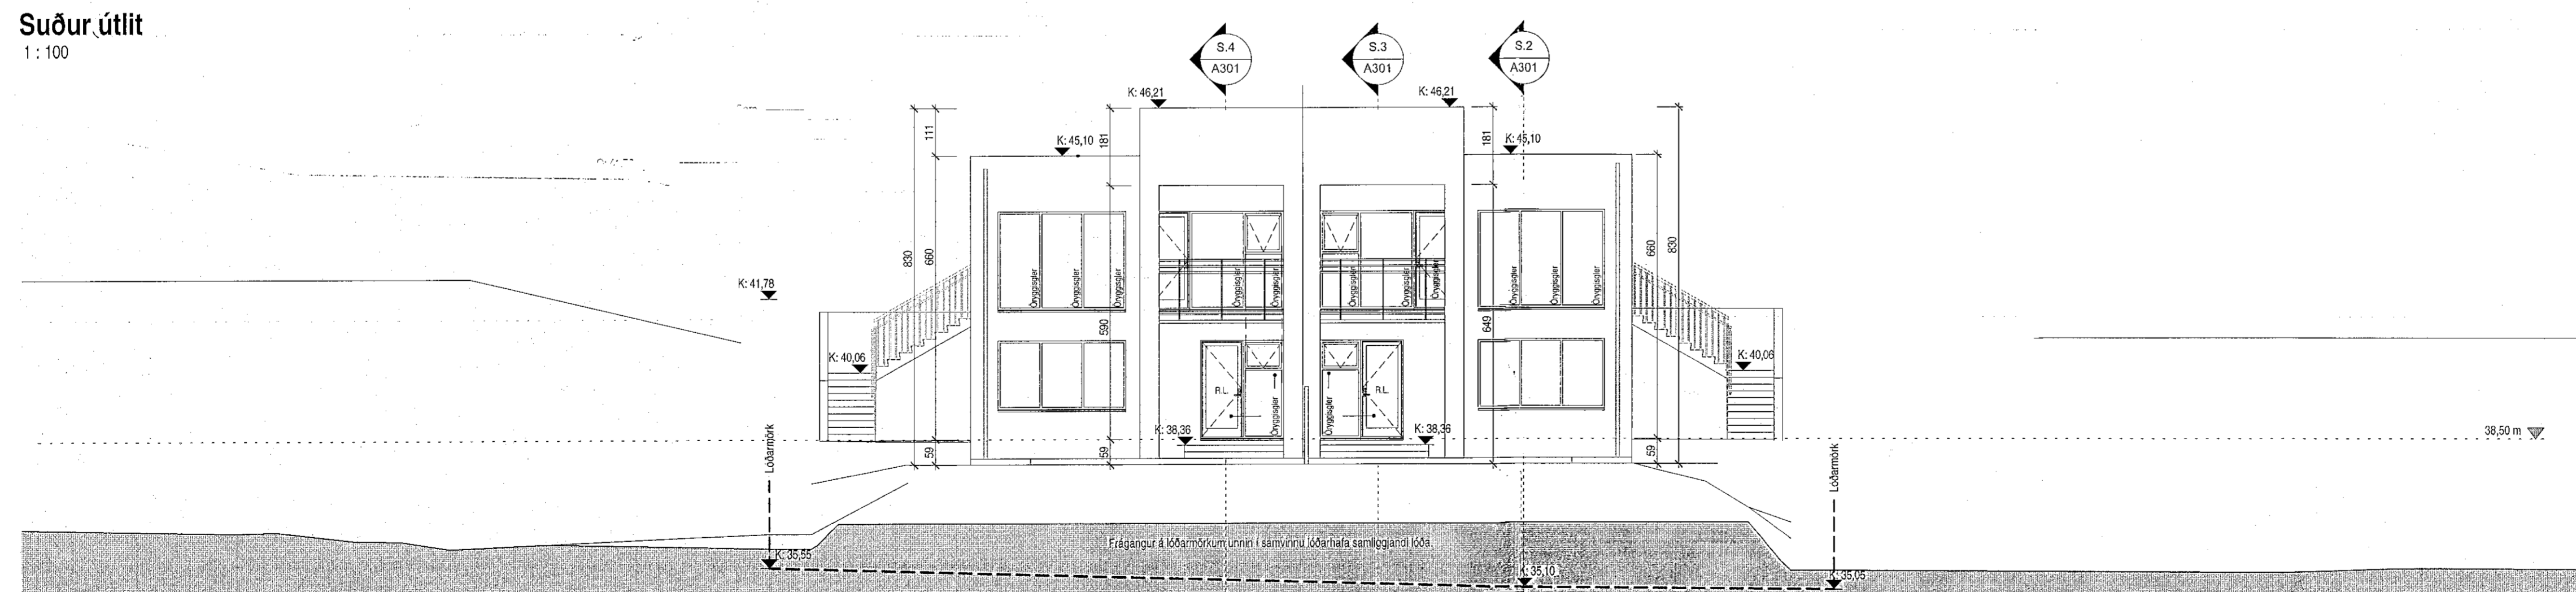


Vestur útlit  
1:100

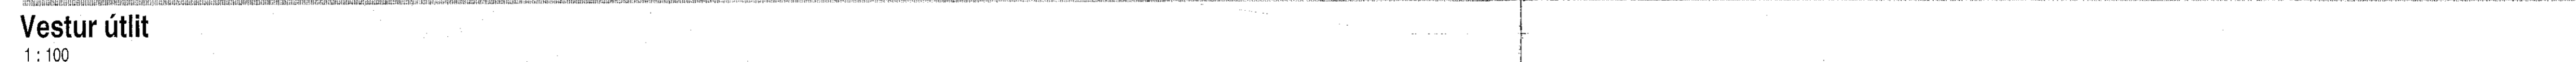

SHS  
01. mars 2023

Útg.	Dags.	Lýsing	Nafn

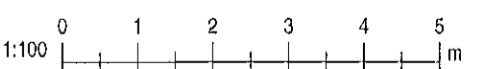

**KRark** Kristinn Ragnarsson arkitekt ehf.  
Hilásamni 19 - 2.haf. 201 Kópavogur  
S. 564 2255 - krark@krark.is  
Kl. 5812983589 - www.krark.is

**Völuskarð 12**  
**Hafnarfjörður**  
Landeignadúmer: L228001 Staðgreinir: 1400-1-

Útlit	
Partís	Aðaluppdráttur
Verkamúmer: 21074/P	Aðalhönnuður: Kristinn Ragnarsson
Mælikvæði: 1:100	Kl. 15.04.2023
Dagsetning: 01.02.2023	Hönnunartíðni: Kristinn Ragnarsson
Hönnuður: KR	Kl. 12.09.2023
Verkefnastjóri: KR	Bláa: Júlía
Teknað: VPS/MC	A201
Yfirfarir: VPS	