


Samþykkt þann
06. APR. 2022
Bygginguvaldnefndin í Hafnarfirði
Alwin Björnsson

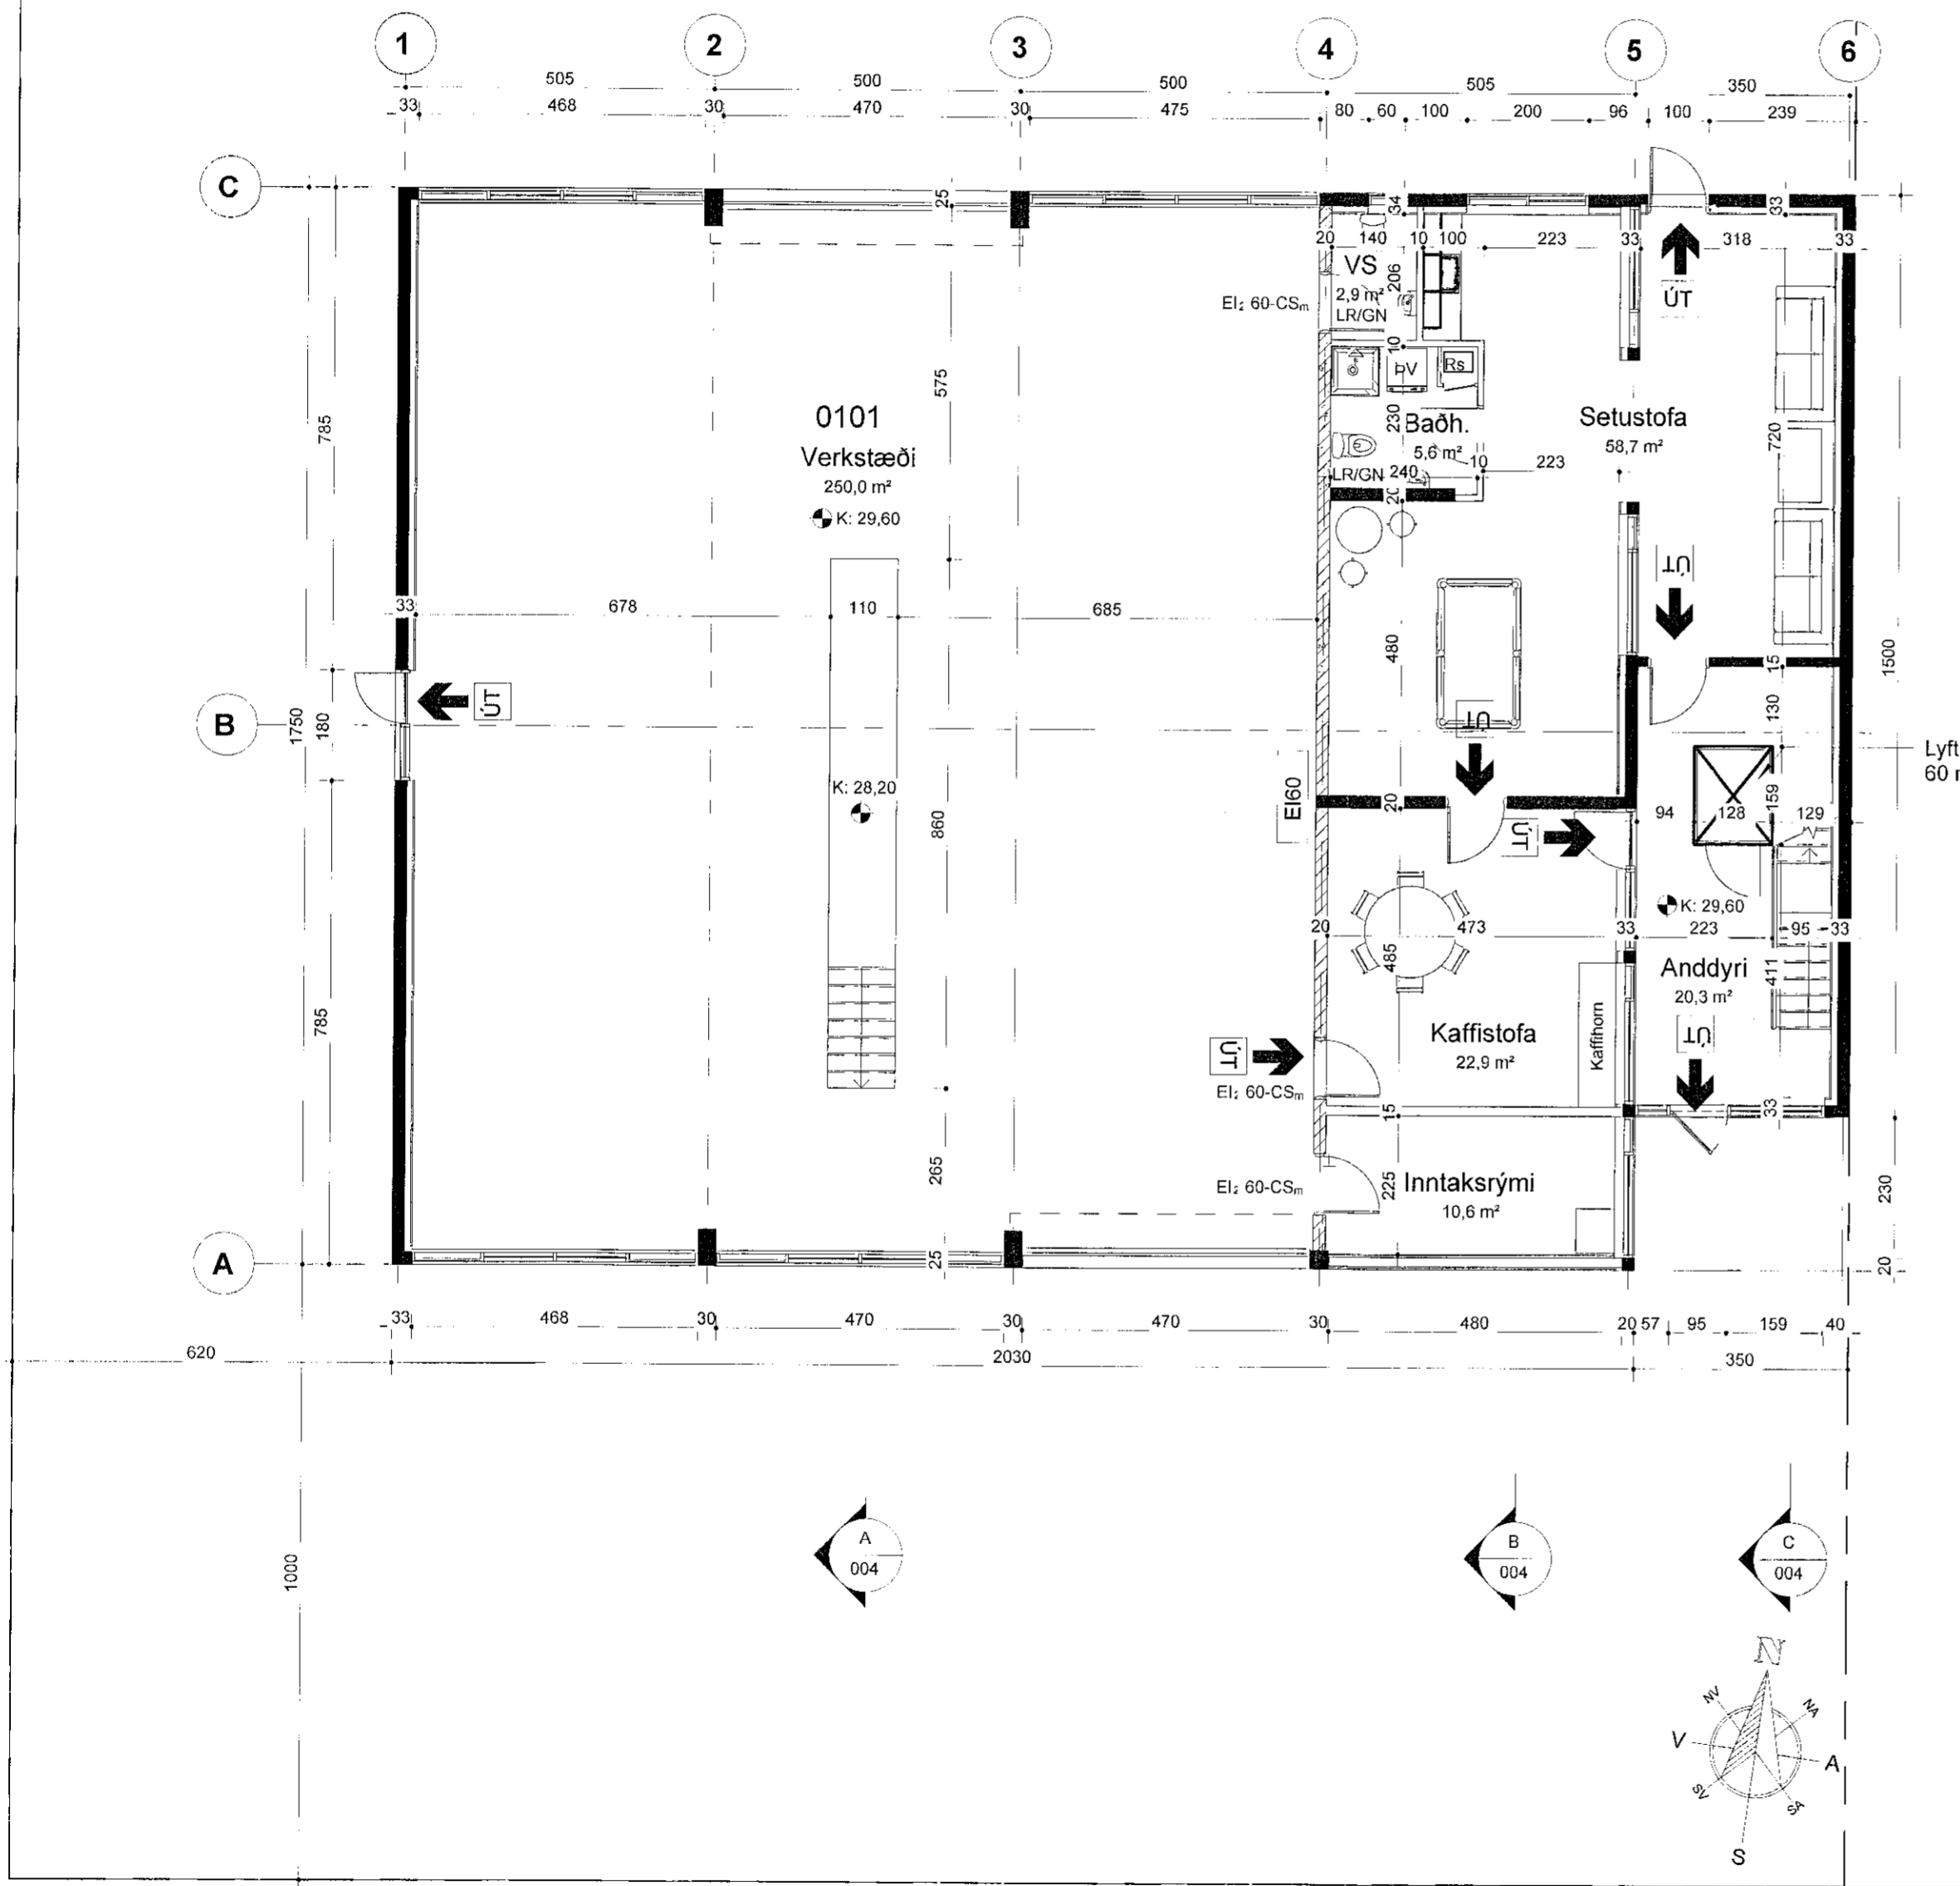

Lyftu stokkur
60 mm úrtak í gólfu

SHS 06.04.2022

HEILBRIGÐISEFTIRLIT
HAFNARFIJARDAR-
OG KÓPAVOGSSVÆÐIS
Gagnatogi 5 - 210 Garabæ
7/4 2022 *[Signature]*


A	2020.02.10	Aðaluppdráttur	Áp
Útg.	Dags.	Skýring	Teiknað

Drangahraun 7

Sveitarfélag: Hafnarfjörður
Staðgreinir: 1400-1-18400070
Landnúmer: L120295
Verkhlut: AÐALUPPDRAÐTÚR - Stækkun
Skýringartextli: Grunnmynd 1. Hæð

Hönnuður
Ágúst Þórðarson-byggingafræðingur bfi
Kt. 041051-4505
Netfang: ryp@islandia.is
Smiðjuvegi 11, 200 Kópavogi
Sími 554 2241, 893 8601

Dagsetning	Mælikvarði:	Teikn Nr.	Breyting
2022.03.15	1 : 100	002	A

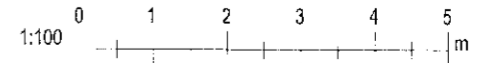

1. Hæð
1 : 100

HÖNNUÐUR ÁSKILUR SÉR ALLAN RÉTT Á TEIKNINGUM - FJÓLFÓLDUN ER HÁÐ SKRIFLEGGU SAMÞYKKI

Aðalstærð: A2