



Snið A
1 : 100

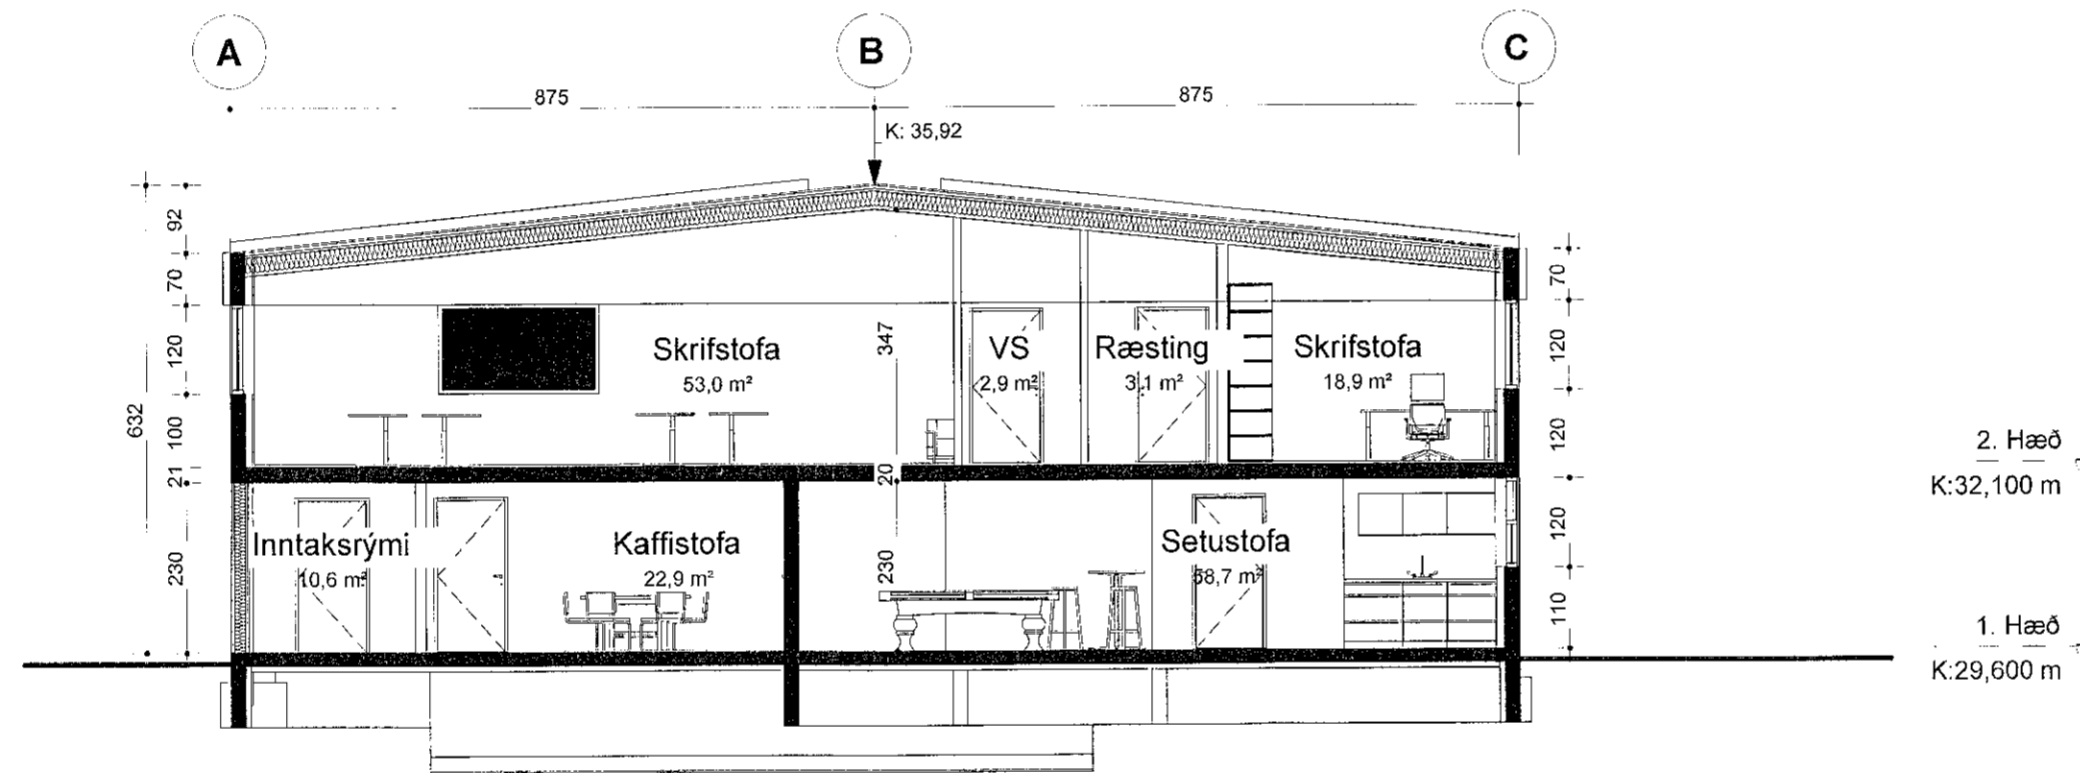

Snið B
1 : 100

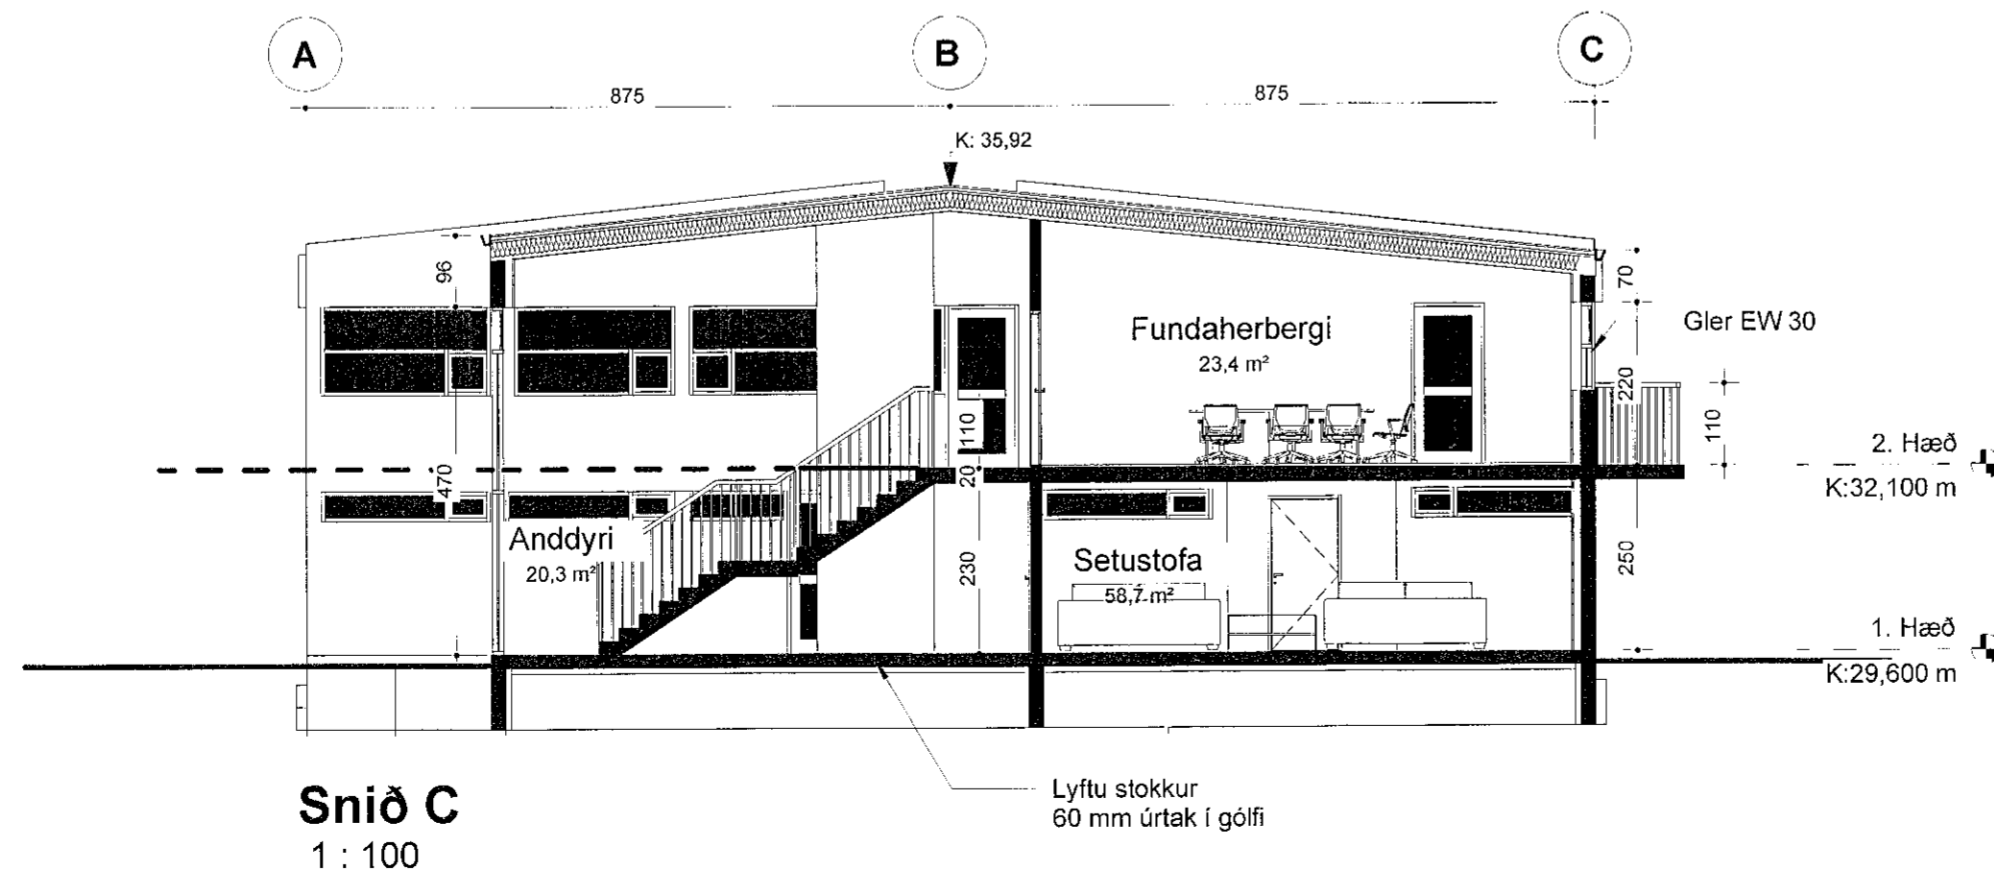

Snið C
1 : 100

SHS 05.04.2022

Útg. Dags. Skýring Teiknað

Drangahraun 7

Sveitarfélag: Hafnarfjörður
Staðgreinin: 1400-1-18400070
Landnúmer: L120295
Verkhliuti: AÐALUPPDRAÐTUR - Stækkun
Skýringartexti: Snið

Hönnuður: Ágúst Þóroarson byggingafræðingur bfi
Netfang: rym@istadla.is
Smiðjuvegi 11, 200 Kópavogi
Sími 554 2241, 893 8601

Dagsetning: Mælikvarði: Teikn Nr. Breyting

2022.03.15 1 : 100 004

HÖNNUÐUR ÁSKILUR SÉR ALLAN RÉTT Á TEIKNINGUM - FJÓLFÖLDUN ER HÁÐ SKRIFLEGU SAMÞYKKI

