




Samþykkt þann
 06. APR. 2022
 Byggingarfulltrúinn í Hafnarfirði
Helmi Þrymsson

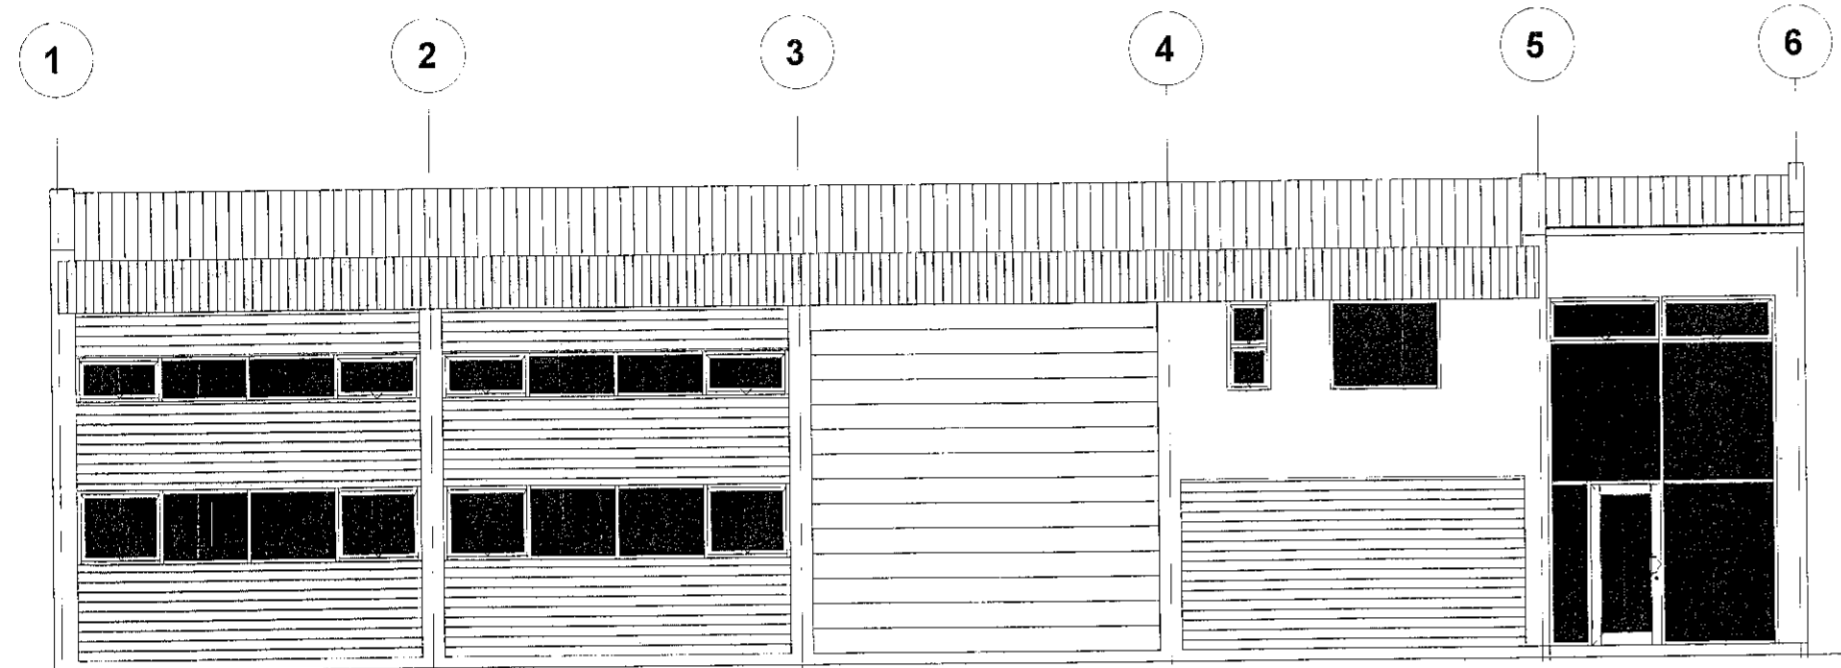


Suðurhlíð
 1 : 100

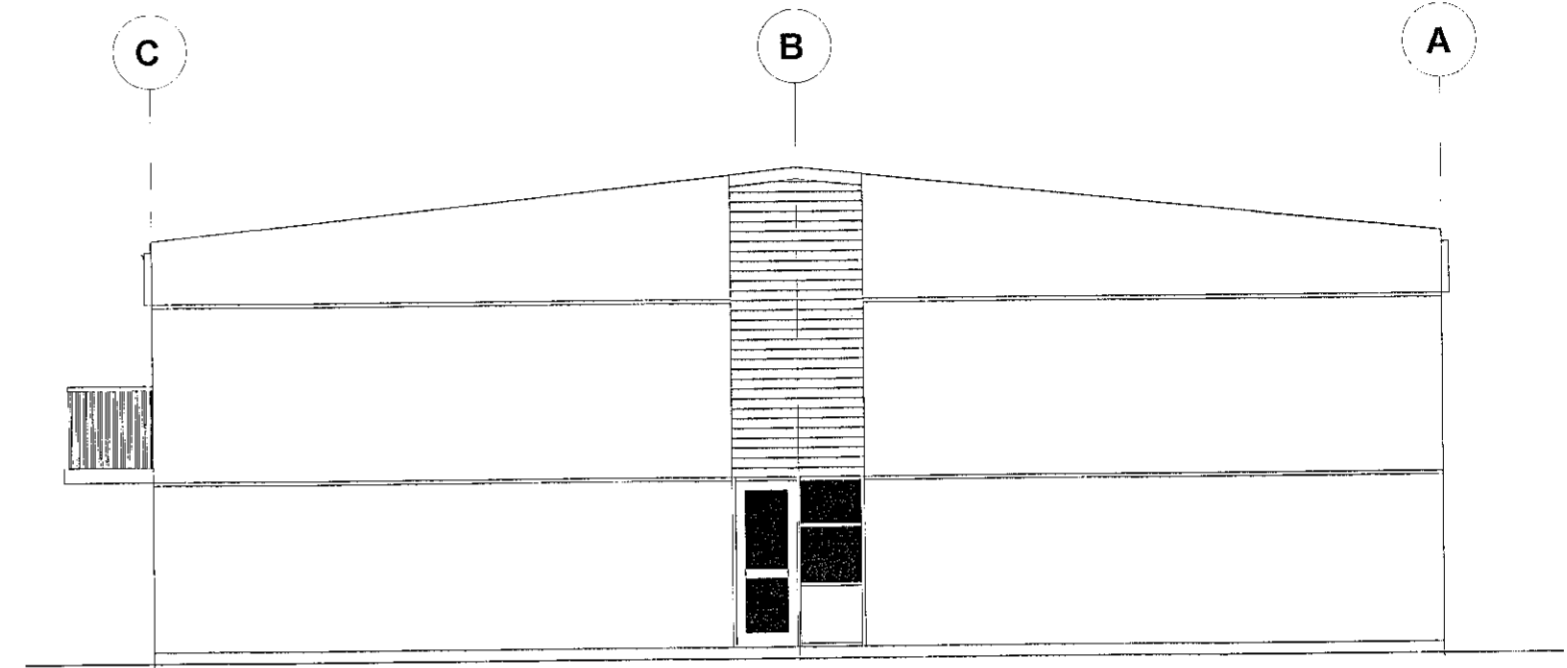

Vesturhlíð
 1 : 100

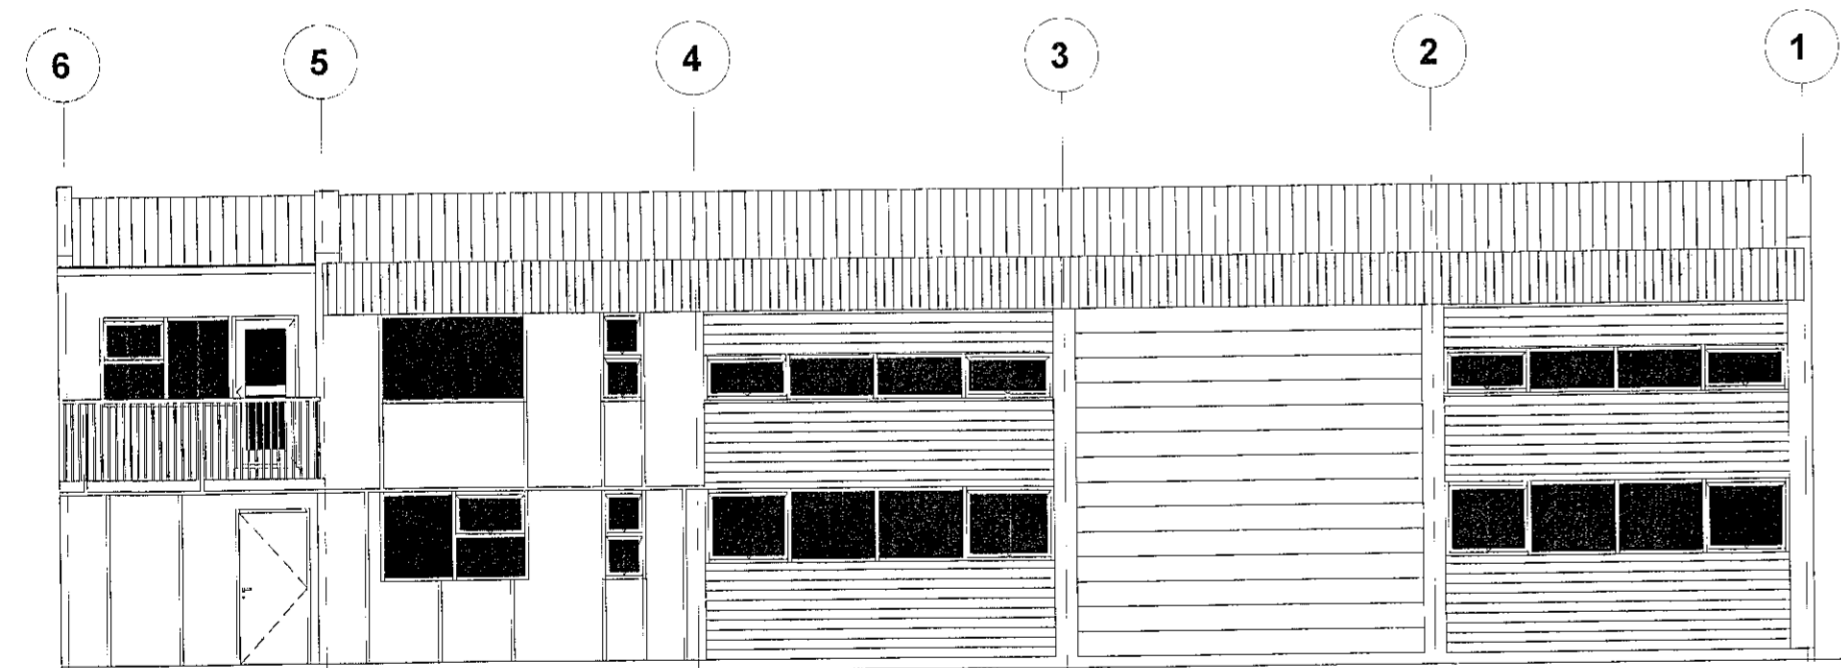

Norðurhlíð
 1 : 100

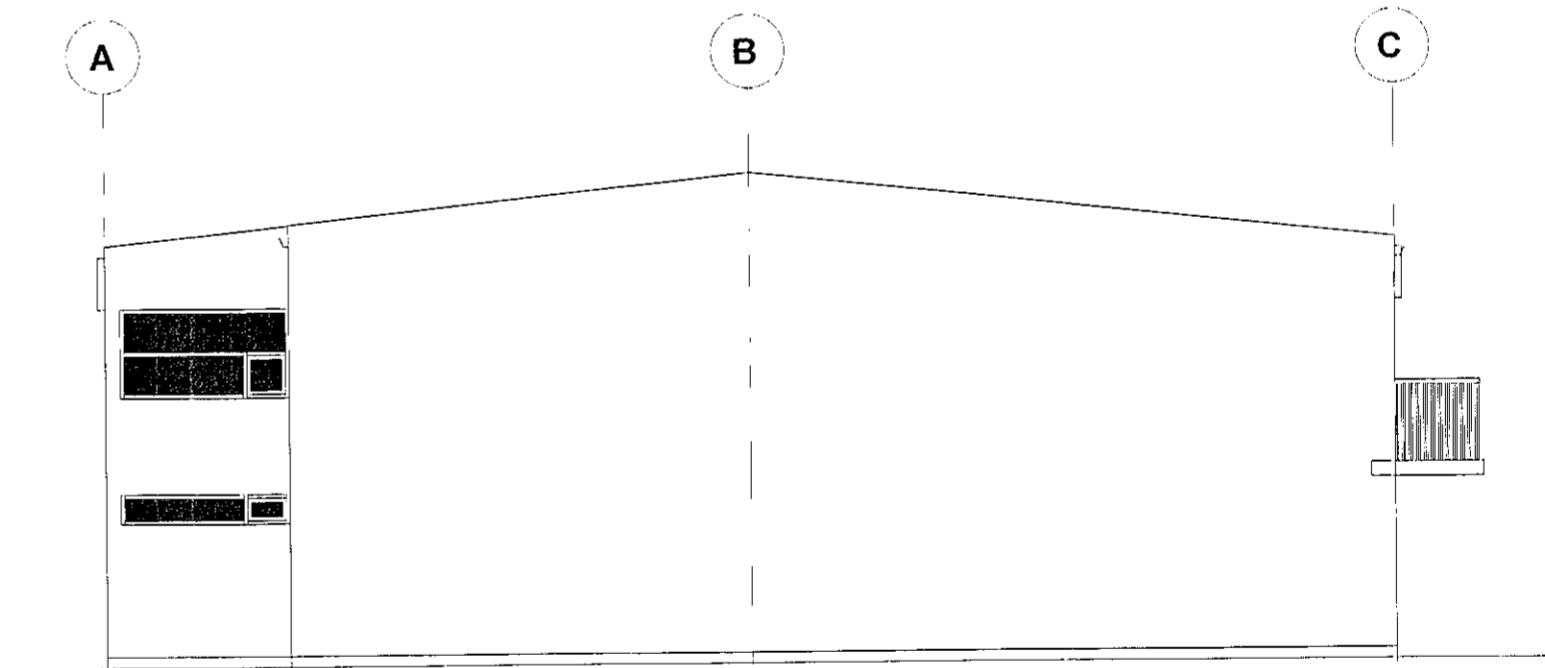

Austurhlíð
 1 : 100


SHS 05.04.2022

Útg. Dags. Skýring Teiknað

Drangahraun 7

Sveitarfélag: Hafnarfjörður
 Staðgreinir: 1400-1-18400070
 Landnúmer: L120295
 Verkhúti: AÐALUPPDRATTUR - Stækkun
 Skýringartexti: Útlit
 Hönnuður: Ágúst Þórðarson byggingafræðingur bfl
 kt. 041051-4596 Sími 554 2241, 893 8601
 Netfang: trym@islahdia.is

Dagsetning: 2022.03.15 Mælikvarði: 1 : 100 Teikn Nr.: 005 Breyting

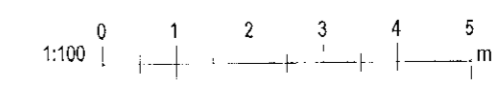

HÖNNUÐUR ÁSKILUR SÉR ALLAN RETT Á TEIKNINGUM - FJÓLFÖLDUN ER HÁÐ SKRIFLEGU SAMÞYKTI

Blashtær: A2