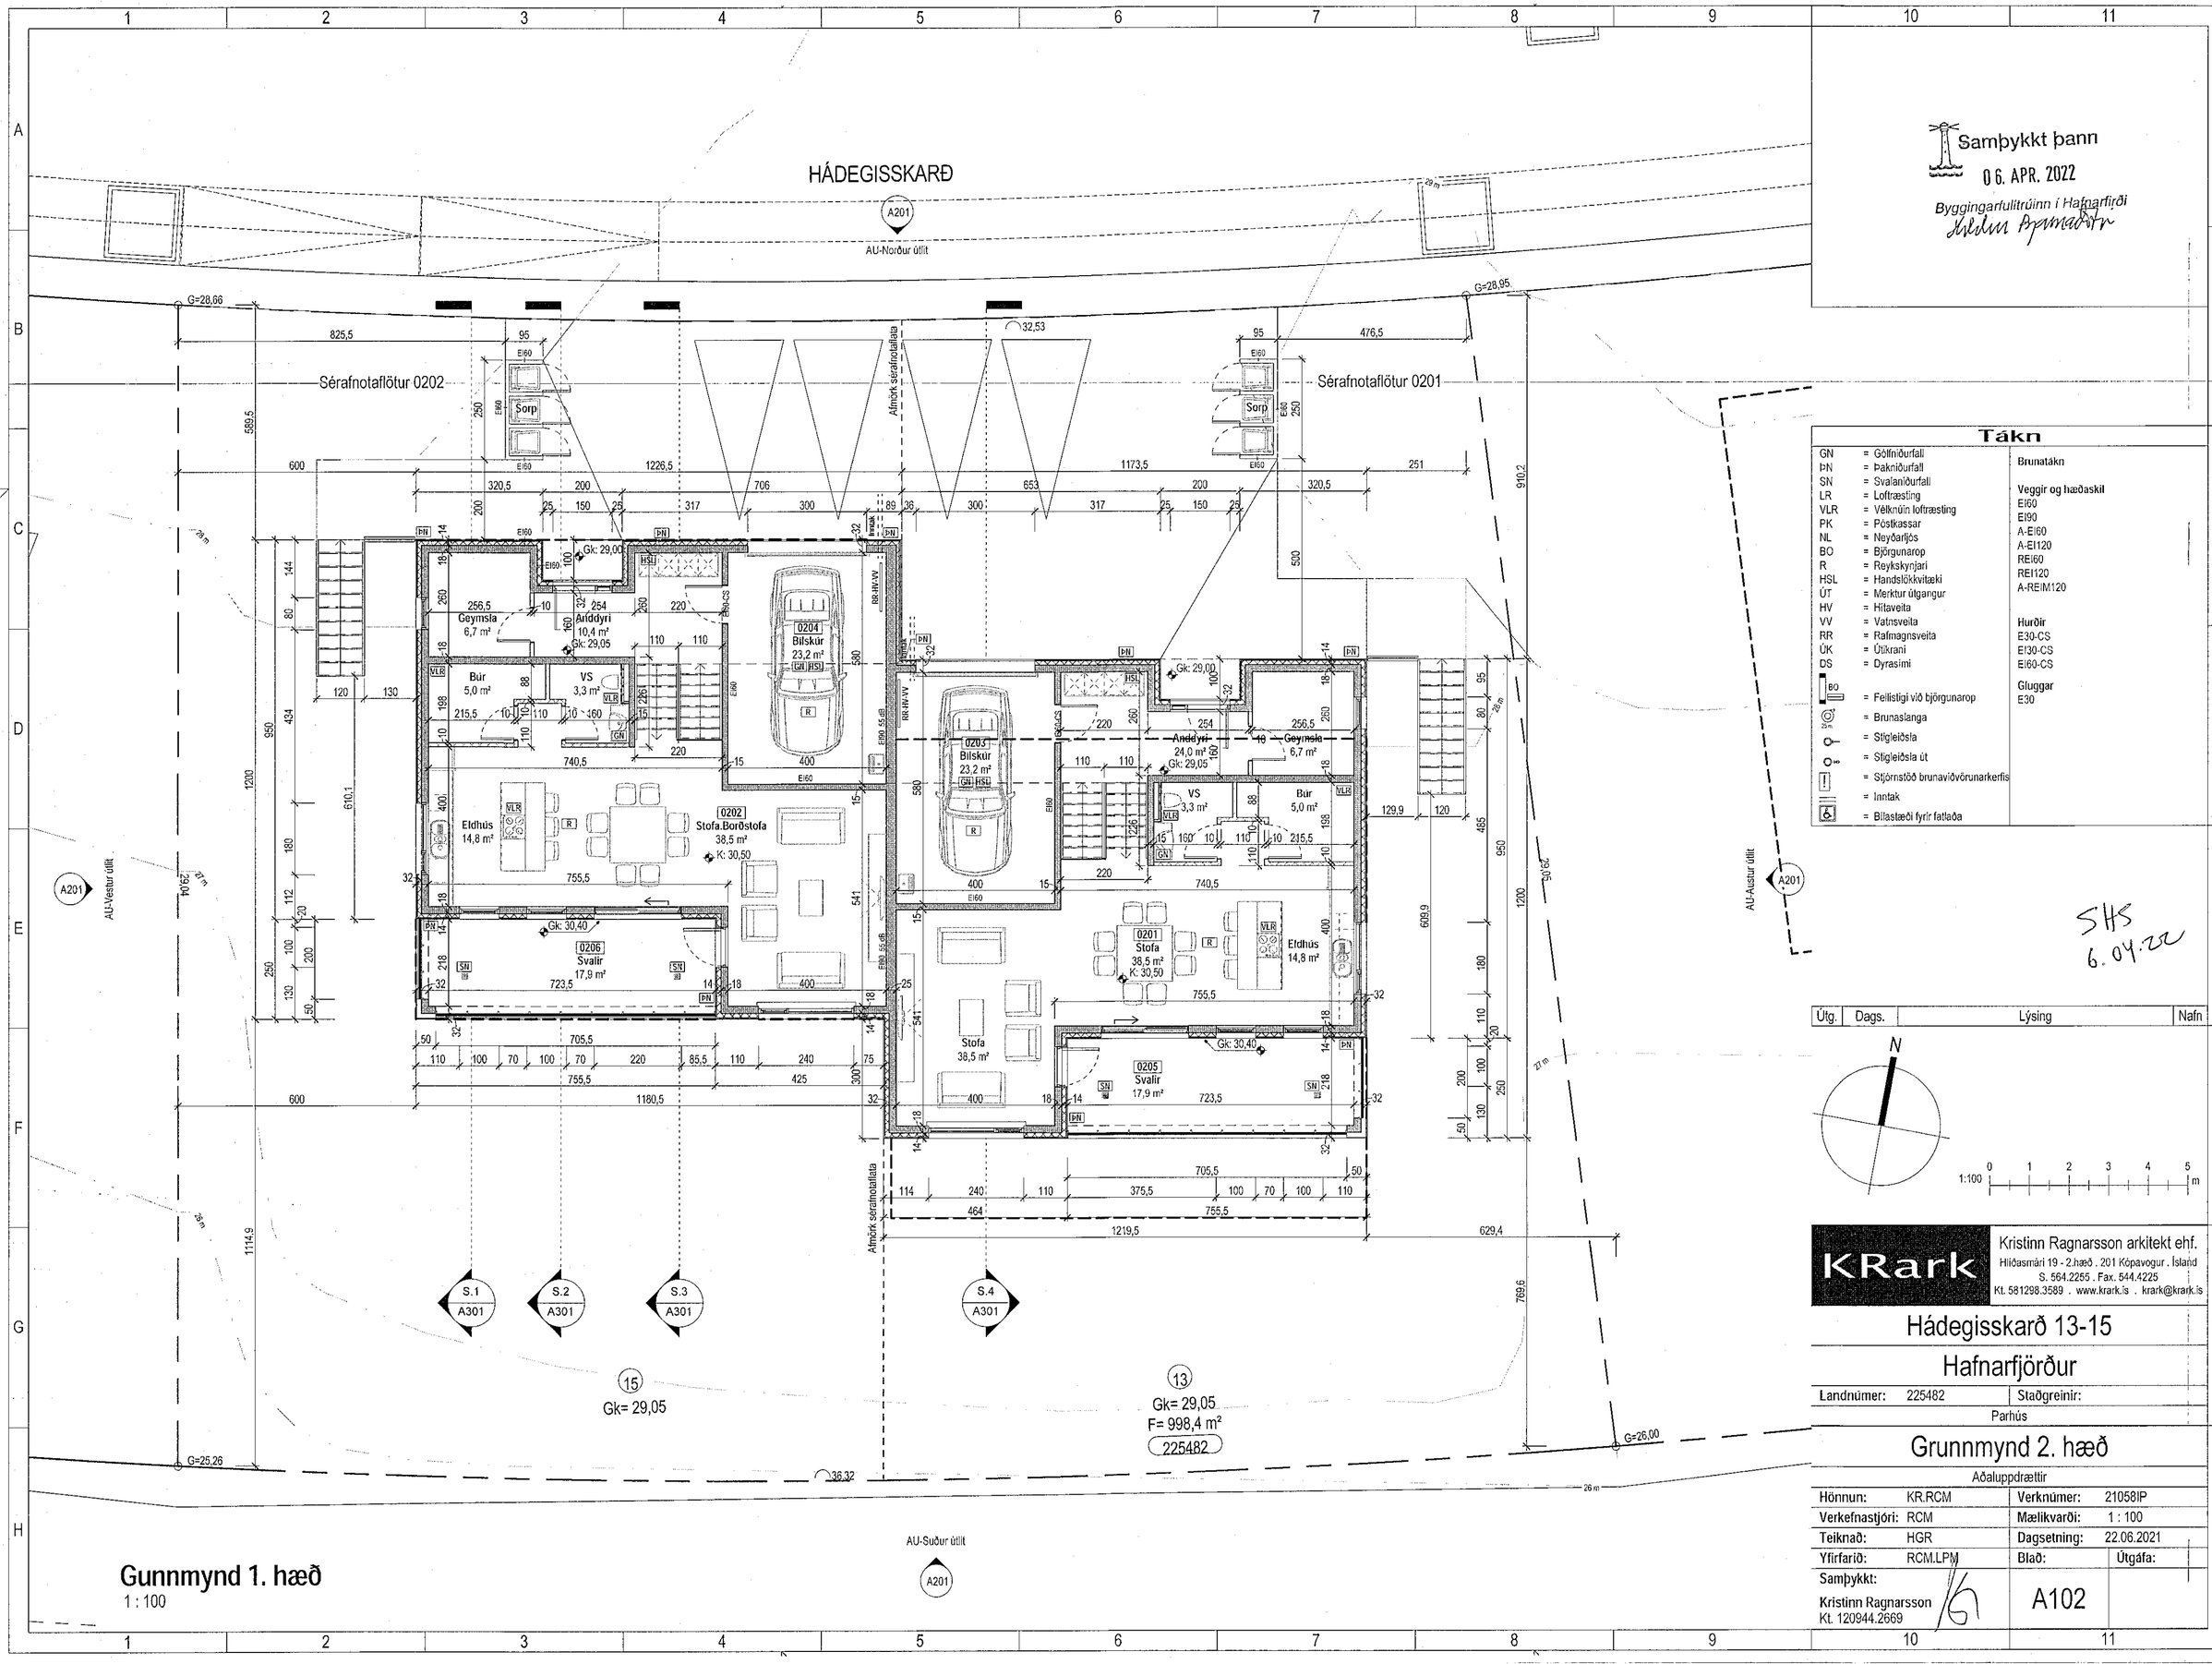

Samþykkt þann
06. APR. 2022
Byggingarfulltrúinn í Hafnarfirði

Tákn

GN	= Gólfniðurfall		Brunatákn
ÞN	= Þakniðurfall		
SN	= Svalaniðurfall		Veggir og hæðaskil
LR	= Loftræsting		EI60
VLR	= Vélknúin loftræsting		EI90
PK	= Póstkassar		A-EI60
NL	= Neyðarljós		A-EI120
BO	= Björgunarop		REI60
R	= Reykskynjari		REI120
HSL	= Handslökkvitæki		A-REIM120
ÚT	= Merktur útgangur		
HV	= Hitaveita		Hurðir
VV	= Vatnsveita		E30-CS
RR	= Rafmagnsveita		EI30-CS
ÚK	= Útikrani		EI60-CS
DS	= Dyrasími		Gluggar
BO	= Fellistigi við björgunarop		E30
	= Brunaslanga		
	= Stigleiðsla		
	= Stigleiðsla út		
	= Stjórnstöð brunaviðvörunarkerfis		
	= Inntak		
	= Bílastæði fyrir fatlaða		

SHS 6.04.22

Útg.	Dags.	Lýsing	Nafn

KRark
Kristinn Ragnarsson arkitekt ehf.
Hlíðasmári 19 - 2.hæð . 201 Kópavogur . Ísland
S. 564.2255 . Fax. 544.4225
Kt. 581298.3589 . www.krark.is . krark@krark.is

Hádegisskarð 13-15

Hafnarfjörður

Landnúmer: 225482 | Staðgreinir:

Parhús

Grunnmynd 2. hæð

Aðaluppdrættir

Hönnun:	KR.RCM	Verknúmer:	21058IP
Verkefnastjóri:	RCM	Mælikvarði:	1 : 100
Teiknað:	HGR	Dagsetning:	22.06.2021
Yfirfarið:	RCM.LPM	Blað:	Útgáfa:
Samþykkt: Kristinn Ragnarsson Kt. 120944.2669		A102	

Copyright © KRark_Hönnuður áskilur sér allan rétt á teikningum - Fjölföldun er háð skriflegu samþykki

Plot: 22.06.2021
Save: 7.4.2022 14:06:26
A2