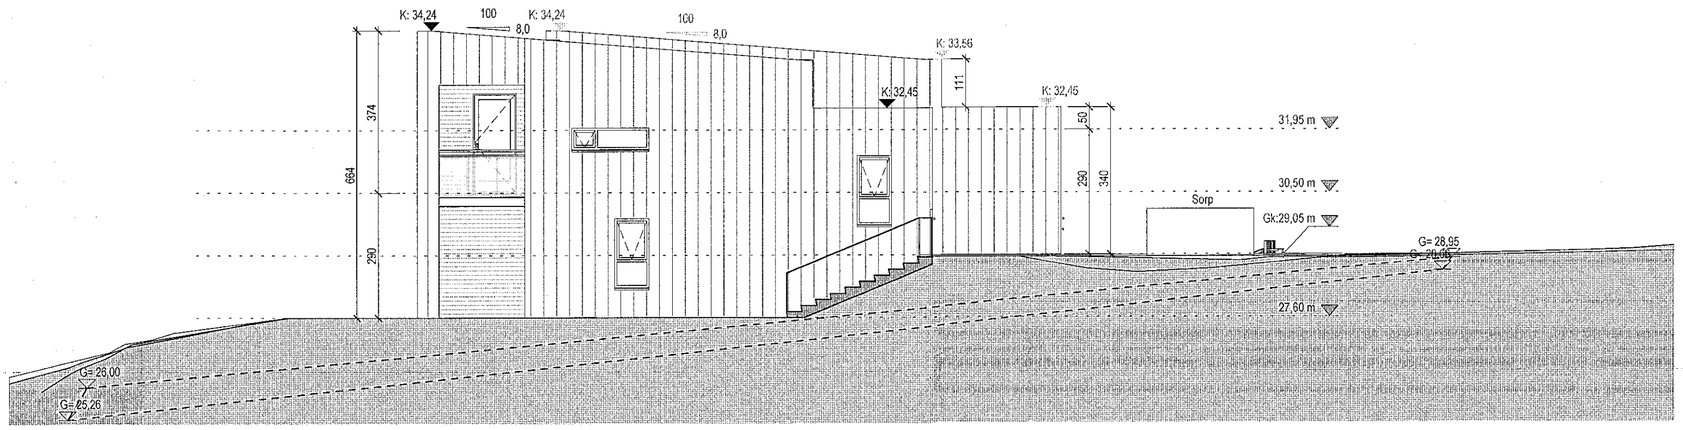

Austur útlit
1 : 100

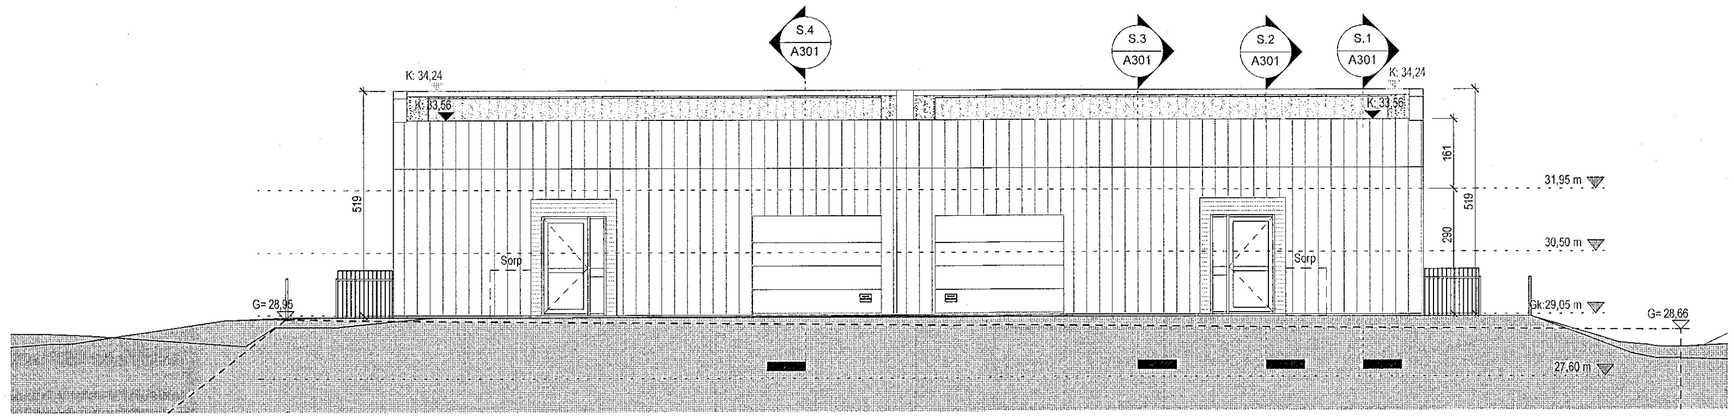

Norður útlit
1 : 100

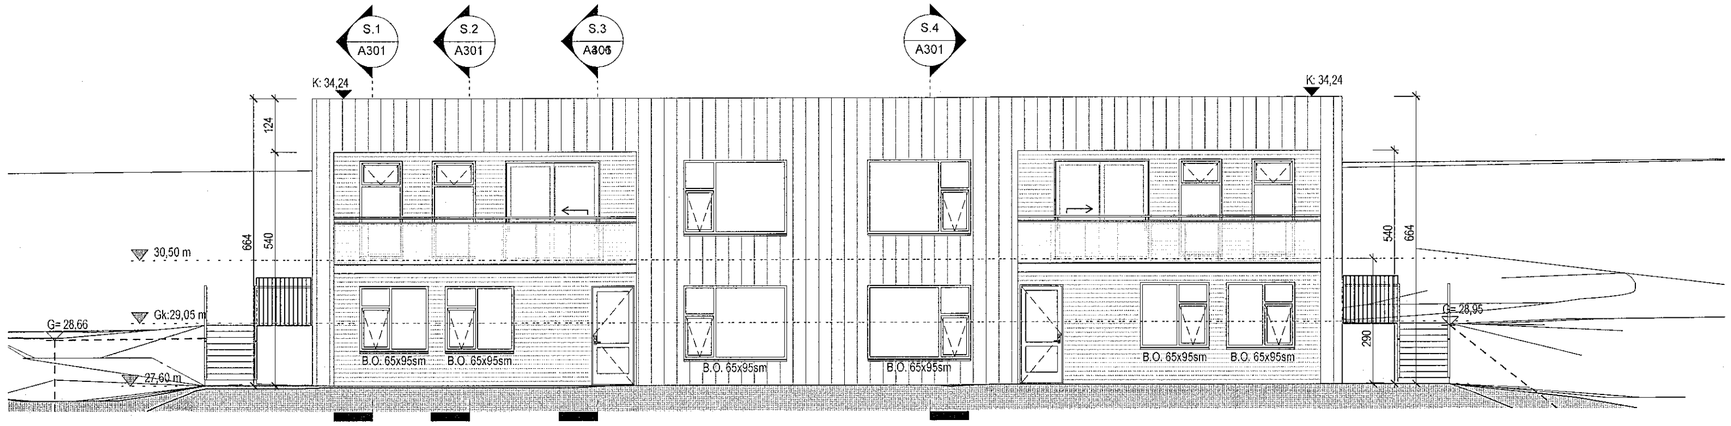

Suður útlit
1 : 100

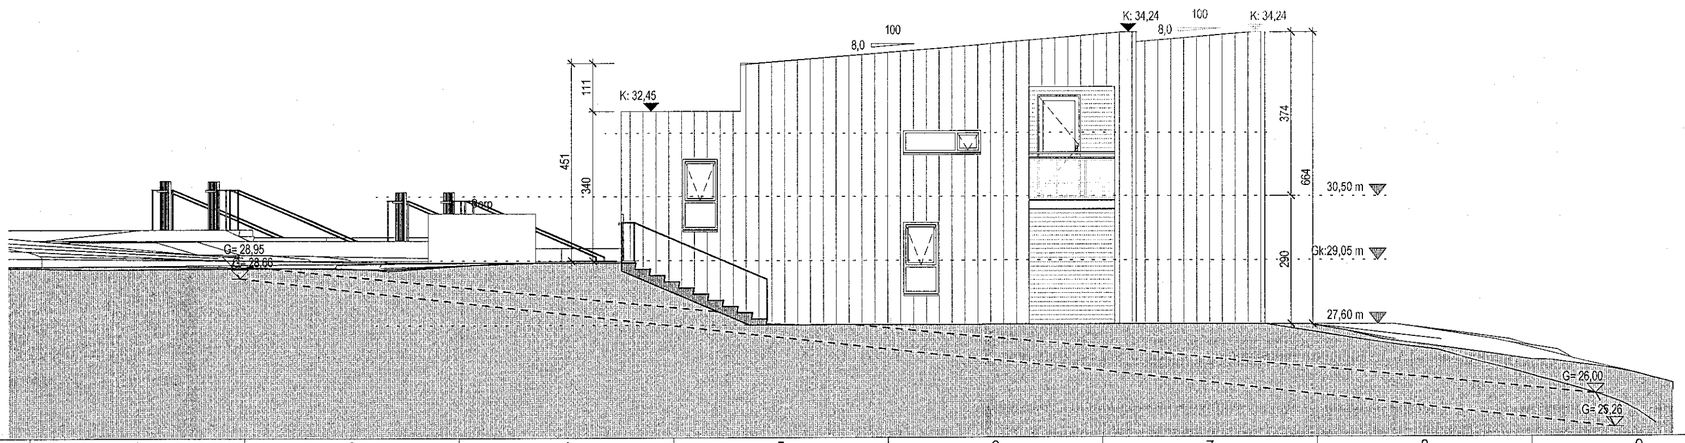

Vestur útlit
1 : 100

Samþykkt þann
06. APR. 2022
Byggingarfulltrúinn í Hafnarfirði
Hildur Bjarnadóttir

Tákn

GN	= Gólfniðurfall	
ÞN	= Þakniðurfall	
SN	= Svalaniðurfall	
LR	= Loftræsting	
VLR	= Vélknúin loftræsting	
PK	= Póstkassar	
NL	= Neyðarljós	
BO	= Björgunarop	
R	= Reykskynjari	
HSL	= Handslökkvitæki	
ÚT	= Merktur útgangur	
HV	= Hitaveita	
VV	= Vatnsveita	
RR	= Rafmagnsveita	
ÚK	= Útikrani	
DS	= Dyrasími	
BO	= Fellistigi við björgunarop	
25 m	= Brunaslanga	
	= Stigleiðsla	
	= Stigleiðsla út	
	= Stjórnstöð brunaviðvörunarkerfis	
	= Inntak	
	= Bílastæði fyrir fatlaða	

Brunatákn

Veggir og hæðaskil
EI60
EI90
A-EI60
A-EI120
REI60
REI120
A-REIM120

Hurðir
E30-CS
EI30-CS
EI60-CS

Gluggar
E30

SHS
6.04.2022

Útg.	Dags.	Lýsing	Nafn

1:100 0 1 2 3 4 5 m

KRark
Kristinn Ragnarsson arkitekt ehf.
Hlíðasmári 19 - 2.hæð . 201 Kópavogur . Ísland
S. 564.2255 . Fax. 544.4225
Kt. 581298.3589 . www.krark.is . krark@krark.is

Hádegisskarð 13-15

Hafnarfjörður

Landnúmer:	225482	Staðgreinir:	
Parhús			

Útlit

Aðaluppdrættir

Hönnun:	KR.RCM	Verknúmer:	21058IP
Verkefnastjóri:	RCM	Mælikvarði:	1 : 100
Teiknað:	HGR	Dagsetning:	22.06.2021
Yfirfarið:	RCM.LPM	Blað:	Útgáfa:
Samþykkt: Kristinn Ragnarsson Kt. 120944.2669		A201	

Copyright © KRark_Hönnuður áskilur sér allan rétt á teikningum - Fjölföldun er háð skriflegu samþykki

Plot: 22.06.2021
Save: 7.4.2022 14:06:29
A2