




Snið 1
1:100

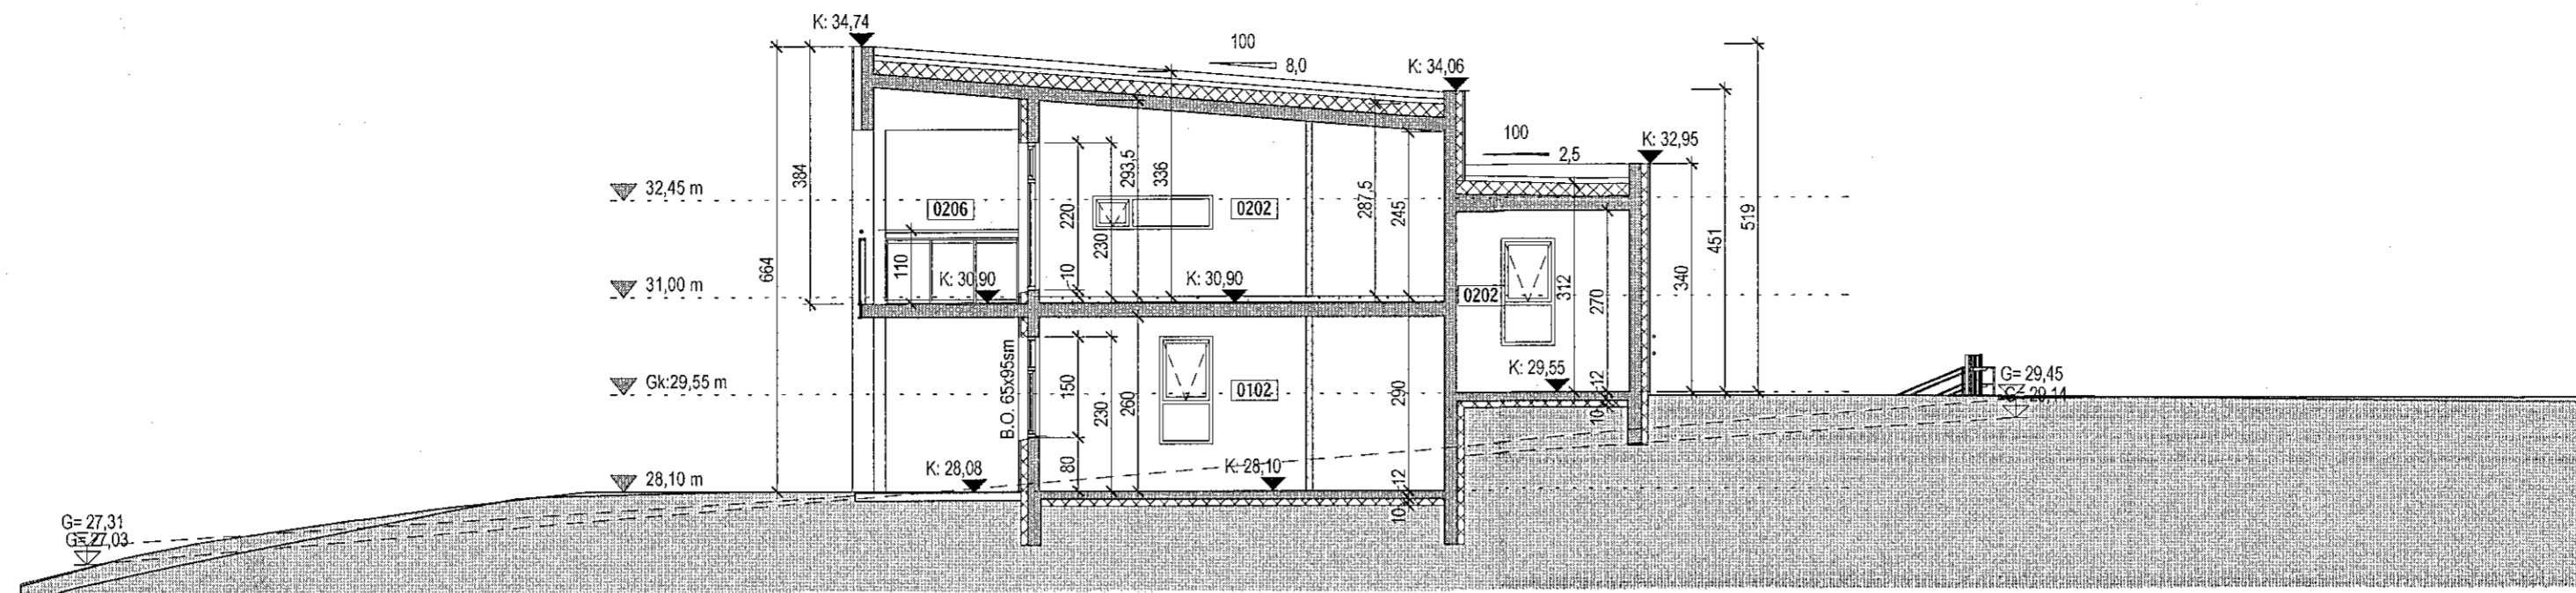


Snið 2
1:100

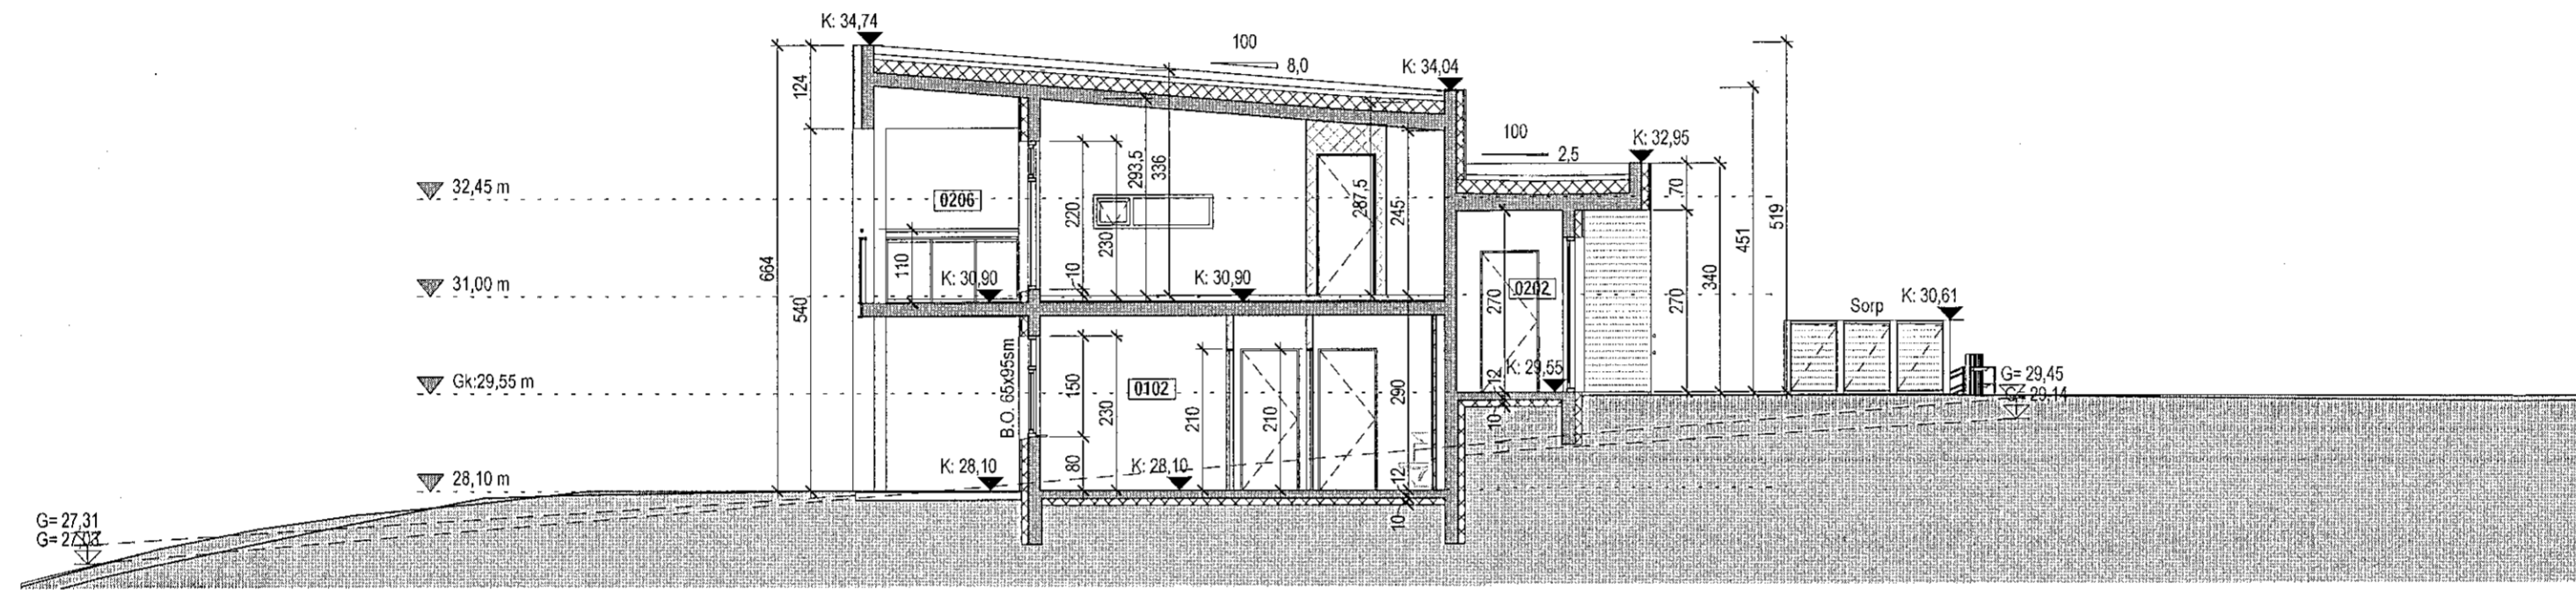

Snið 3
1:100

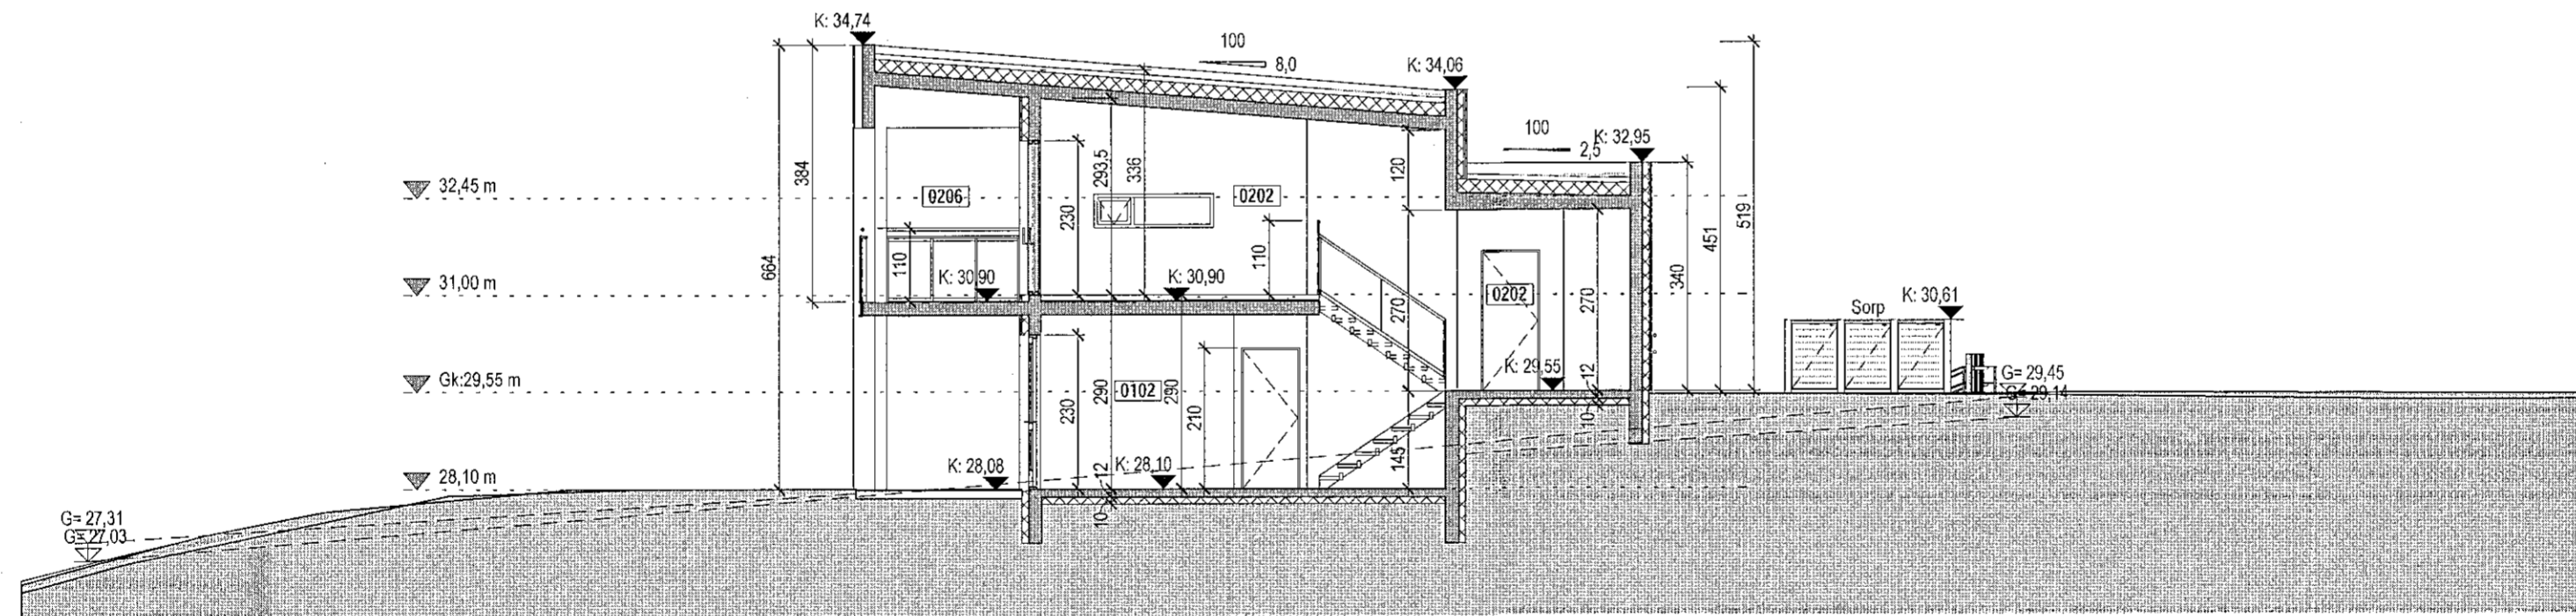

Snið 4
1:100

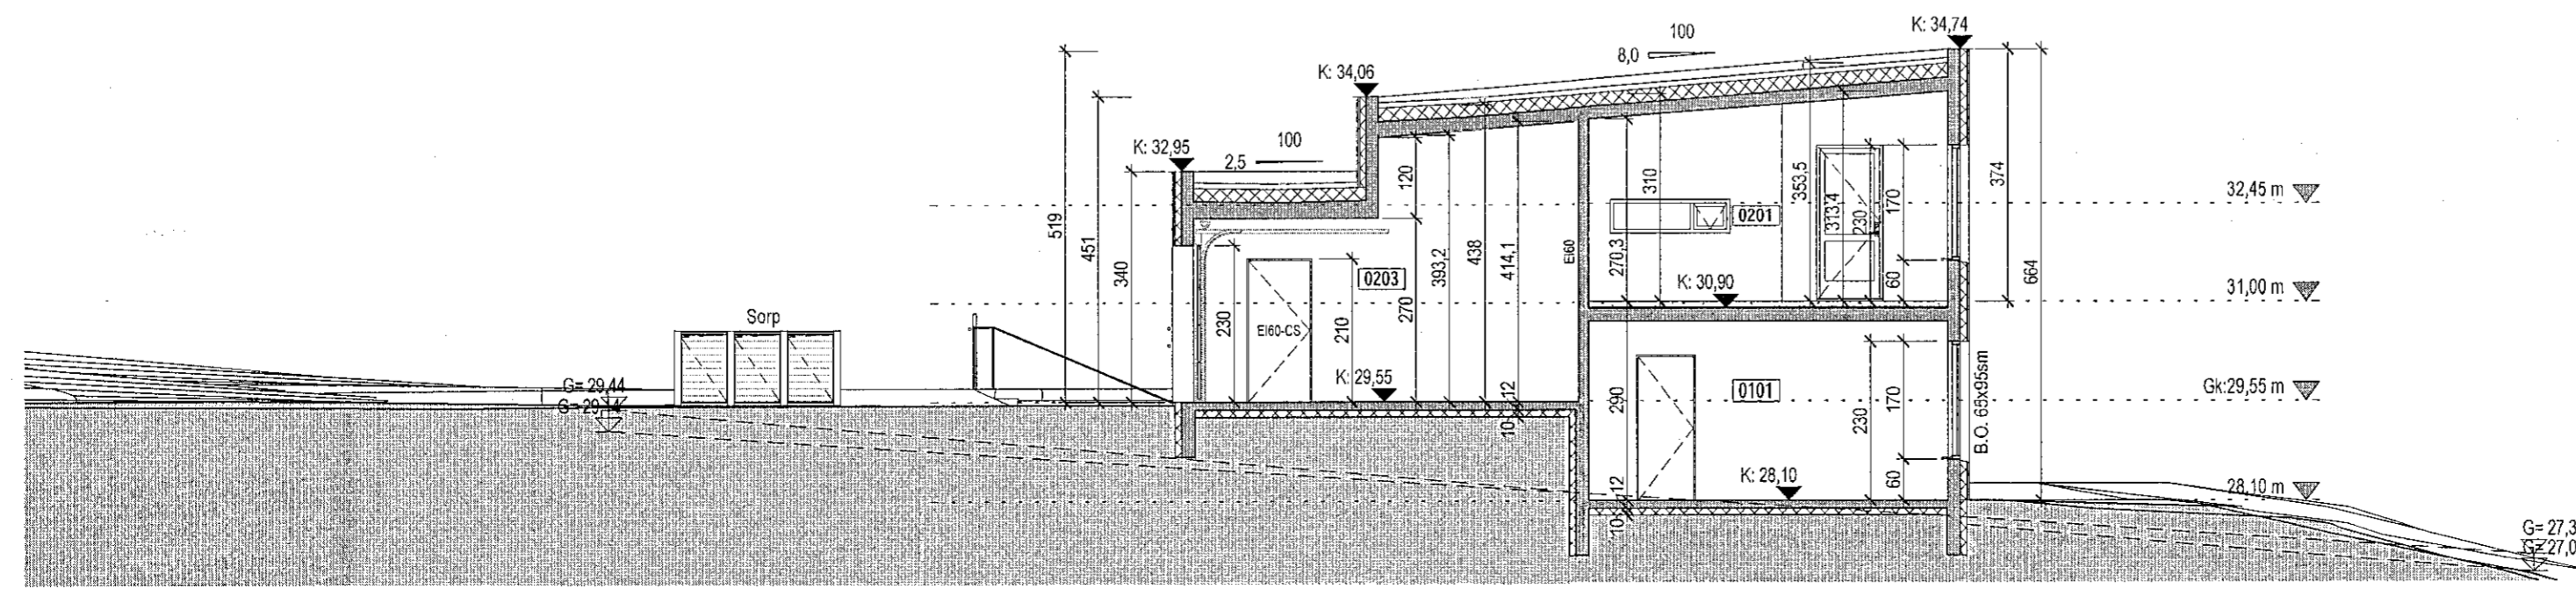


Samþykkt þann
06. APR. 2022
Byggingarfulltrúinn í Hafnarfjörð
Sigrún Þrándóttir

Tákni

| | |
|-----------------------------------|--------------------|
| GN = Gólfniðurfall | Brunatákni |
| PN = Þakniðurfall | Veggir og hæðaskil |
| SN = Svalaniðurfall | Ei60 |
| LR = Lofttræsting | Ei90 |
| VLR = Vötknúin lofttræsting | A-Ei60 |
| PK = Póstkassar | A-Ei120 |
| NL = Neyðarhjós | REi60 |
| BO = Björgunarop | REi120 |
| R = Reykskynjari | A-REiM120 |
| HSL = Handsókkvitæki | |
| ÚT = Merktur útgangur | Hurðir |
| HV = Hitaveita | E30-CS |
| VV = Vatnsveita | Ei30-CS |
| RR = Rafmagnsveita | Ei60-CS |
| ÚK = Útkrani | Gluggar |
| DS = Dyrastimi | E30 |
| = Fellingstigi við björgunarop | |
| = Brunaslanga | |
| = Stigleiðsla | |
| = Stigleiðsla út | |
| = Stjórnstöð brunaviðvörnarkerfis | |
| = Inntak | |
| = Bilastæði fyrir fatlaða | |

S HS
6.04.2022

| Útg. | Dags. | Lýsing | Nafn |
|------|-------|--------|------|
| | | | |

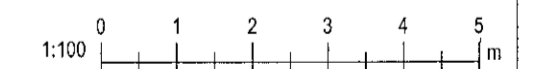

KRark Kristinn Ragnarsson arkitekt ehf.
Hlíðasmári 19 - 2.hæð, 201 Kópavogur, Ísland
S. 564.2255, Fax. 544.4225
Kt. 581298.3589, www.krark.is, krark@krark.is

Hádegisskarð 7-9

Hafnarfjörður

Landnúmer: 225480 Staðgreinir:
Parhús

Snið 1 - Snið 4

Aðaluppdrættir

| | |
|---------------------|------------------------|
| Hönnun: KR.RCM | Verknúmer: 21057IP |
| Verkefnastjóri: RCM | Mælikvarði: 1:100 |
| Teiknað: HGR | Dagsetning: 22.06.2021 |
| Yfirfarið: RCM.LPM | Blað: Útgáfa: |

Samþykkt: Kristinn Ragnarsson
Kt. 120944.2669

A301