




Suðurhlíð (bakhlið)

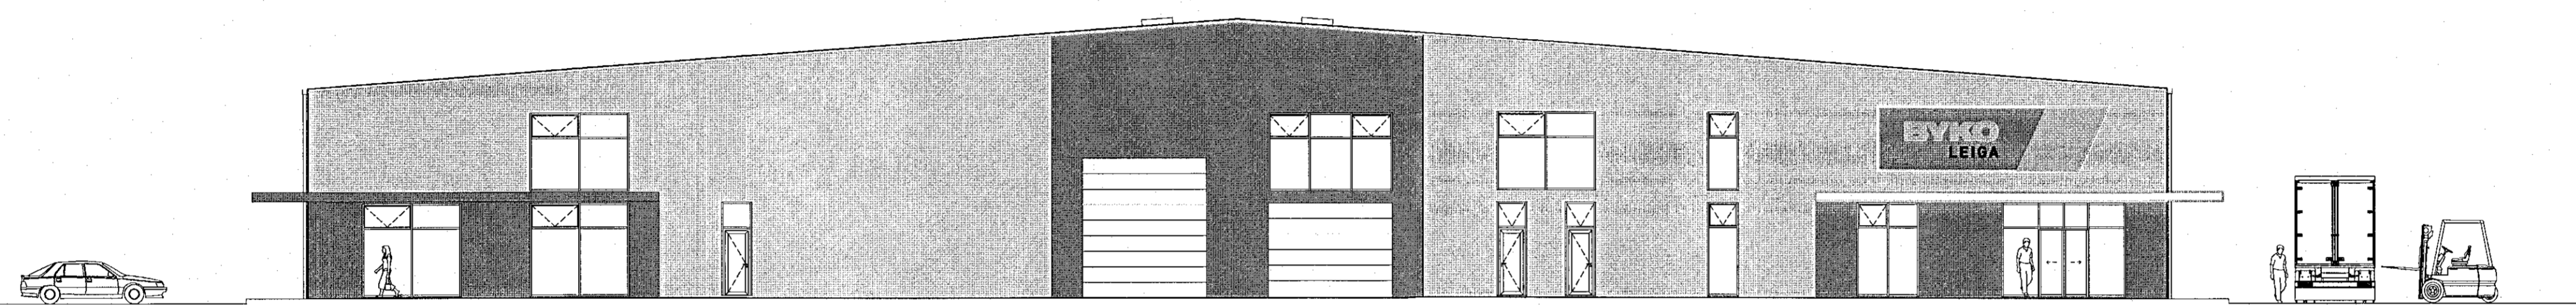

Vesturhlíð

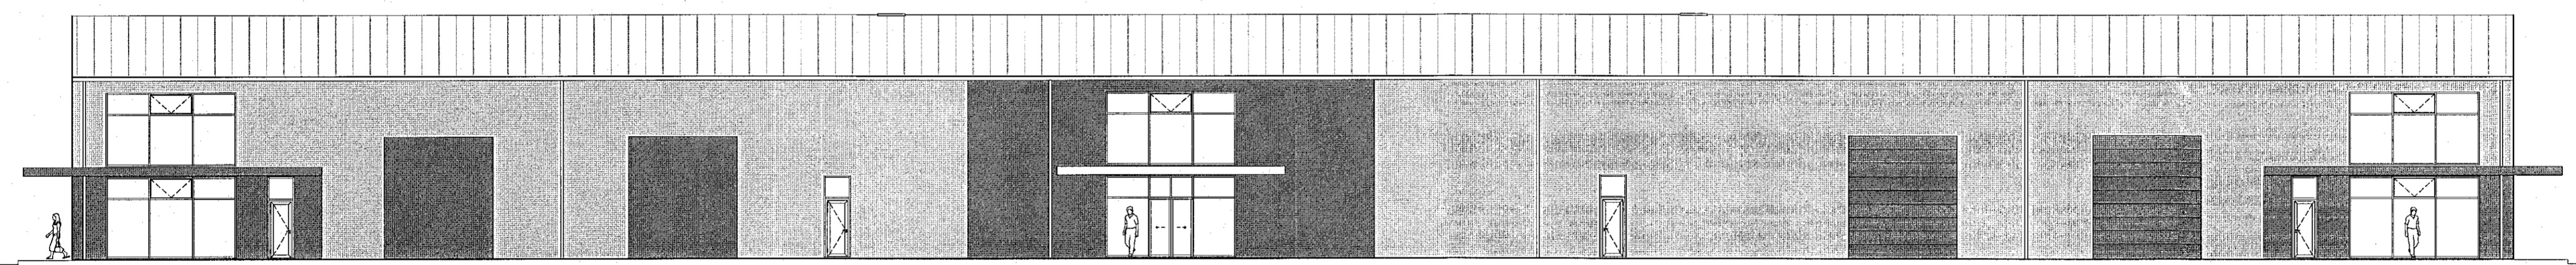

Norðurhlíð (framhlíð)

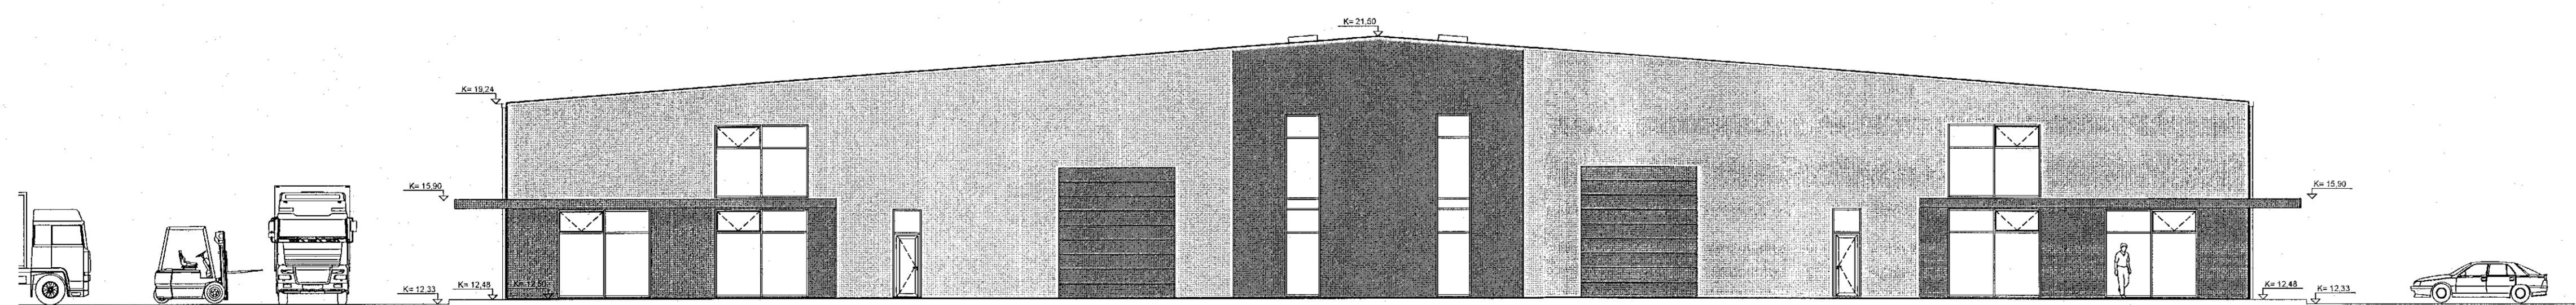

Austurhlíð

Breytingar:
Breyting A, dags 01/04/2022
Starfsmannaöstaða á 1 og 2 hæð í suðvesturhorni breytist.

Eldís ehf - Teiknistofa

Háholt 14
270 Mosfellsbær
Kt: 660609-2020
eldis@eldis.is
Gsm: 772-7733

Bjarni Þór Ólafsson
Bjarni Þór Ólafsson
Byggingafræðingur B.Sc
kt: 280769-3559

VERK
Selhella 1, 221 Hafnarfirði

TEKNIJAF
Útítt
Allar hliðar

TEKNIJAF
01/04/2022
MÆLIKVÆÐI
1:150

TEKNIJAF
109