



**BYGGINGALÝSING:**  
Landnúmer: L179625  
Staðgreinir: 1400-1-23700052  
Lóð: 1466,0m<sup>2</sup>  
Húsið er upphaflega teiknað af Sigurði Þorvarðarssyni árið 1993.  
Botnplata og undirstöður eru staðsteyptar á þjappaðri fyllingu. Útveggir eru staðsteyptir, einangraðir að utan með 100mm einangrun og klætt 20mm múrhúð.  
Þak er loftað timburþak klætt með borðaklæðningu og þakstáli, einangrun þaks er 200mm steinull.


Breytingar 18.03.2023:  
Opnað er á milli milli rýma 0103 og 0104 og sett rennihúð.  
Rými 0103 er gert að opnum vinnusal.

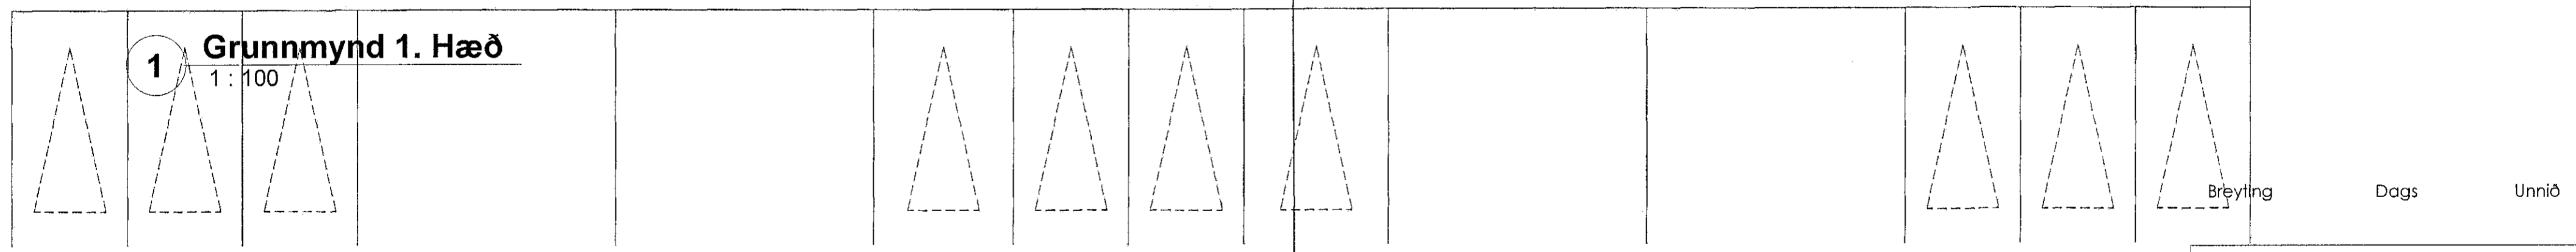

Grunnmynd 1 hæðar 1:100

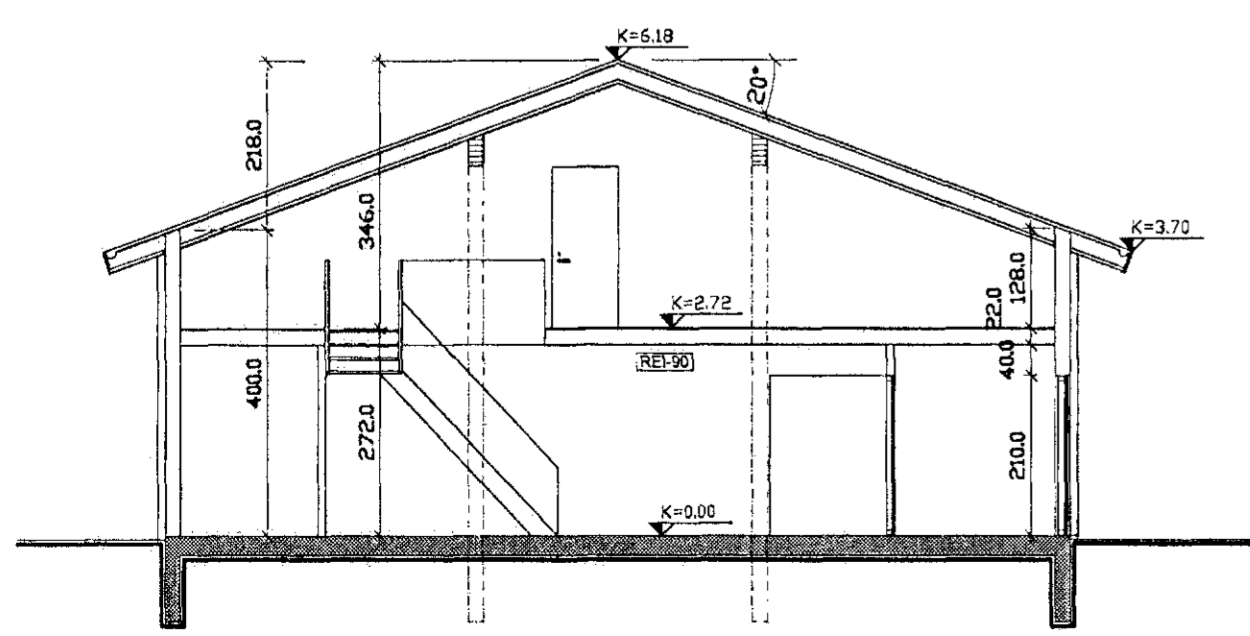

Snið A-A 1:100

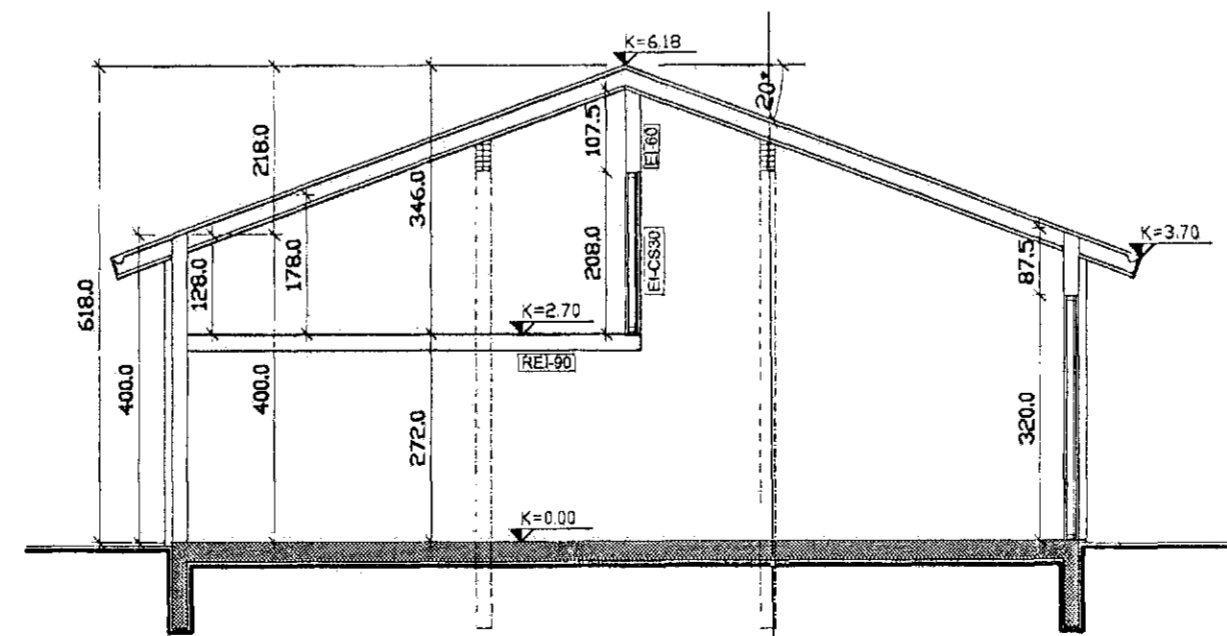

Snið B-B 1:100

**2 Sneiðingar**  
1:100

HEILBRIGÐISEFTIRLIT  
GARÐABÆJAR, HAFNARFJARÐAR  
KÓPAVOGS, MOSFELLSBÆJAR  
OG SELTJARNARNES  
Hliðasmári 14.201 Kópavogur  
21/4 2023 *[Signature]*

Ekki skal mæla af teikningu, aðeins málsettar stærðir eru í gildi. Framkvæmdaraðili skal sannreyna öll mál á verkstað.

Aðaluppdráttur	
Verk	Flatahraun 5b
Verkkaupi	
Heiti	Grunnmynd 1. hæð og sneiðingar
Mkv.	
Dags	18.03.2023
Hannað	lr
Teiknað	lr
Yfirfarið	lr
<b>Ártún ehf</b> 540389-1019	
Lárus Ragnarsson	Byggingafræðingur BÍF
220160-3439	
Bröndukvísl 6 1110 Reykjavík	
s 8216023 larusr@artun.is	
Hönnunarstjórn <i>[Signature]</i>	
Verknr.	teikning breyting
05-2023	1.01