




Útlit Norður 1:100

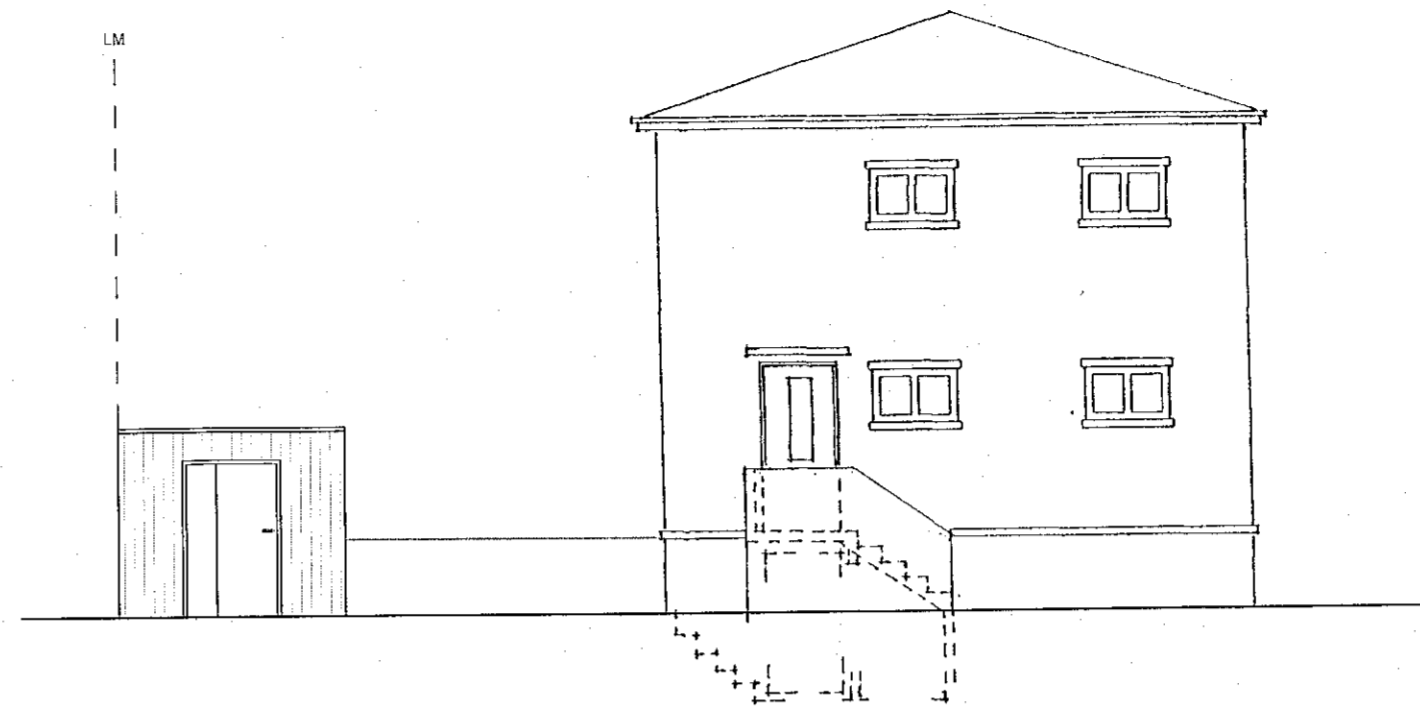

Útlit Vestur 1:100

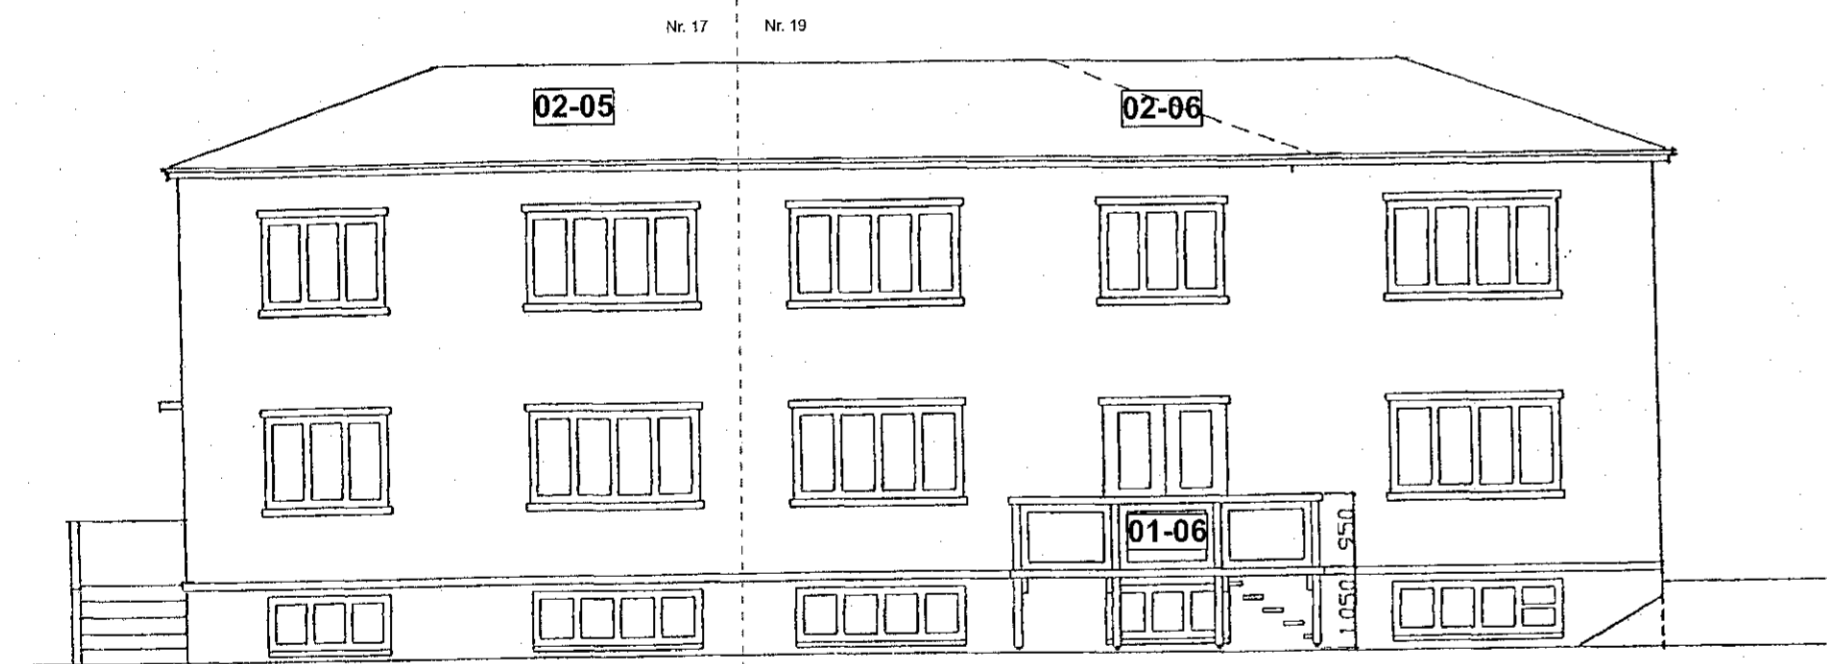

Útlit Suður 1:100

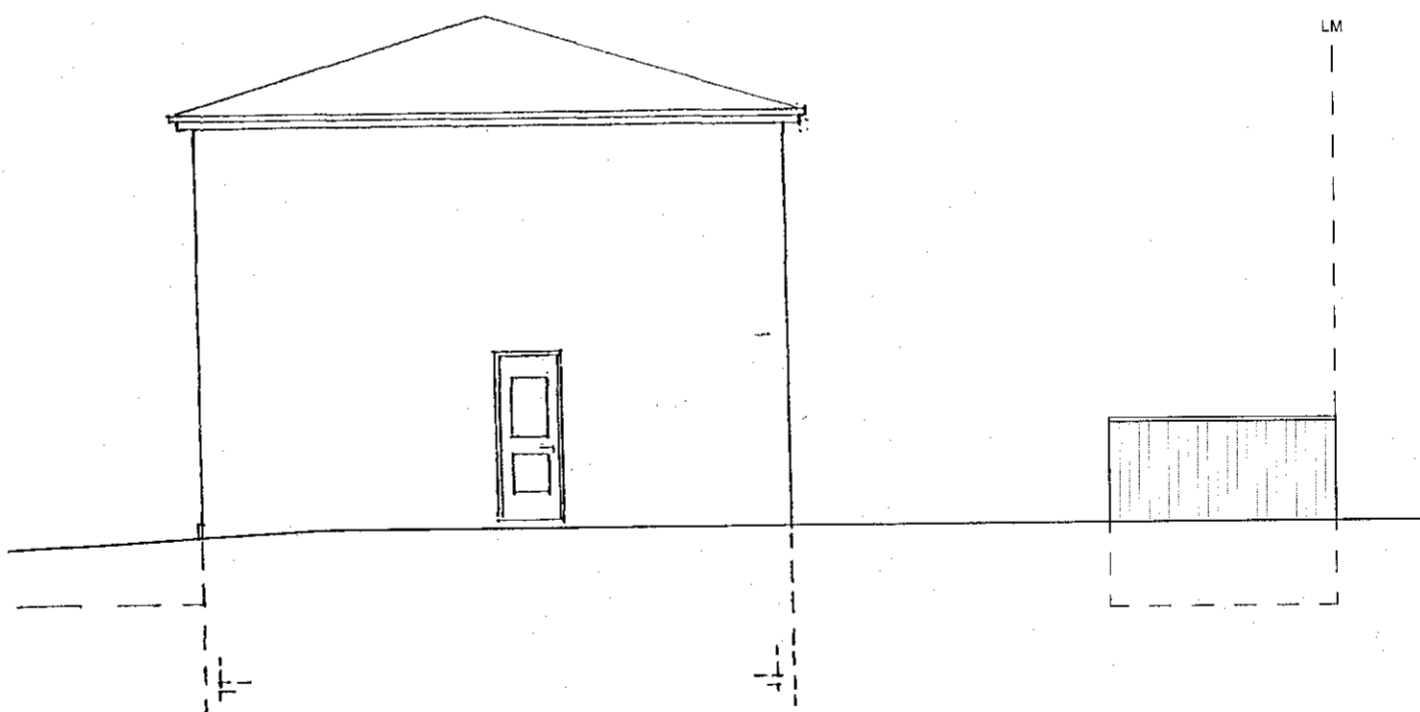

Útlit Austur 1:100

Samþykkt þann
27. APR. 2022
Byggingarfulltrúinn í Hafnarfirði
Selma Þrmasóttir

- | | | | | |
|-----|---------------|--------------|-------------------|---------|
| DNF | Þakniðurfall | Brunatextli: | R | Berandi |
| GN | Gölfniðurfall | E | Öbrennandi | |
| LR | Loftræsing | I | Einangrun | |
| RL | Reyklosun | C | Sjálflokandi | |
| ☐ | Reykskynjari | S | Reykþétt | |
| HL | Handlaug | 90 | Tími í mín. | |
| EV | Eldhúsvaskur | HSL | Handslökkvitæki | |
| PG | Pakglar | BO | Þjöggunarop | |
| | | ÚT | Útgangur | |
| | | BS | Brunaslanga (25m) | |
| | | ☐S | Handslökkvitæki | |

- | | | | |
|---|-----------|-------|---------------------|
| ■ | Berandi | Kóti: | Gölkóti |
| □ | Létt | GK | Frágengið gólf |
| ○ | Lóðarmörk | ⊕ | Kóti-frágengið gólf |
| | | ▼ | Kóti-steypt gólf |

Breyting	Dags.	Br.

SMS 05.04.2022
Selvogsgata 17-19

Verkiúti	Verk.nr.	094
Aðaluppdráttur	Dags.	6.4.2022
Út	Mkv. A2	1:100

noland
arkitektar
Gunnar Logi Gunnarsson Kennitala. 120482-5809
Bjarni Óskar Þorsteinsson Kennitala. 310876-3729
Laugavegur 178, Reykjavík 105, Ísland
Sími: 8597008 / 6591945
Netfang: bjarni@noland.is / gunnar@noland.is

Gunnar Logi