




Öll mál og aðstæður athugast á staðnum áður en smíði hefst.
Ekki skal mæla upp af teikningu.
PPVerk skal tilkynnt um ósamsæmi eða hugsanleg vafaatrið
er upp kunna að koma.

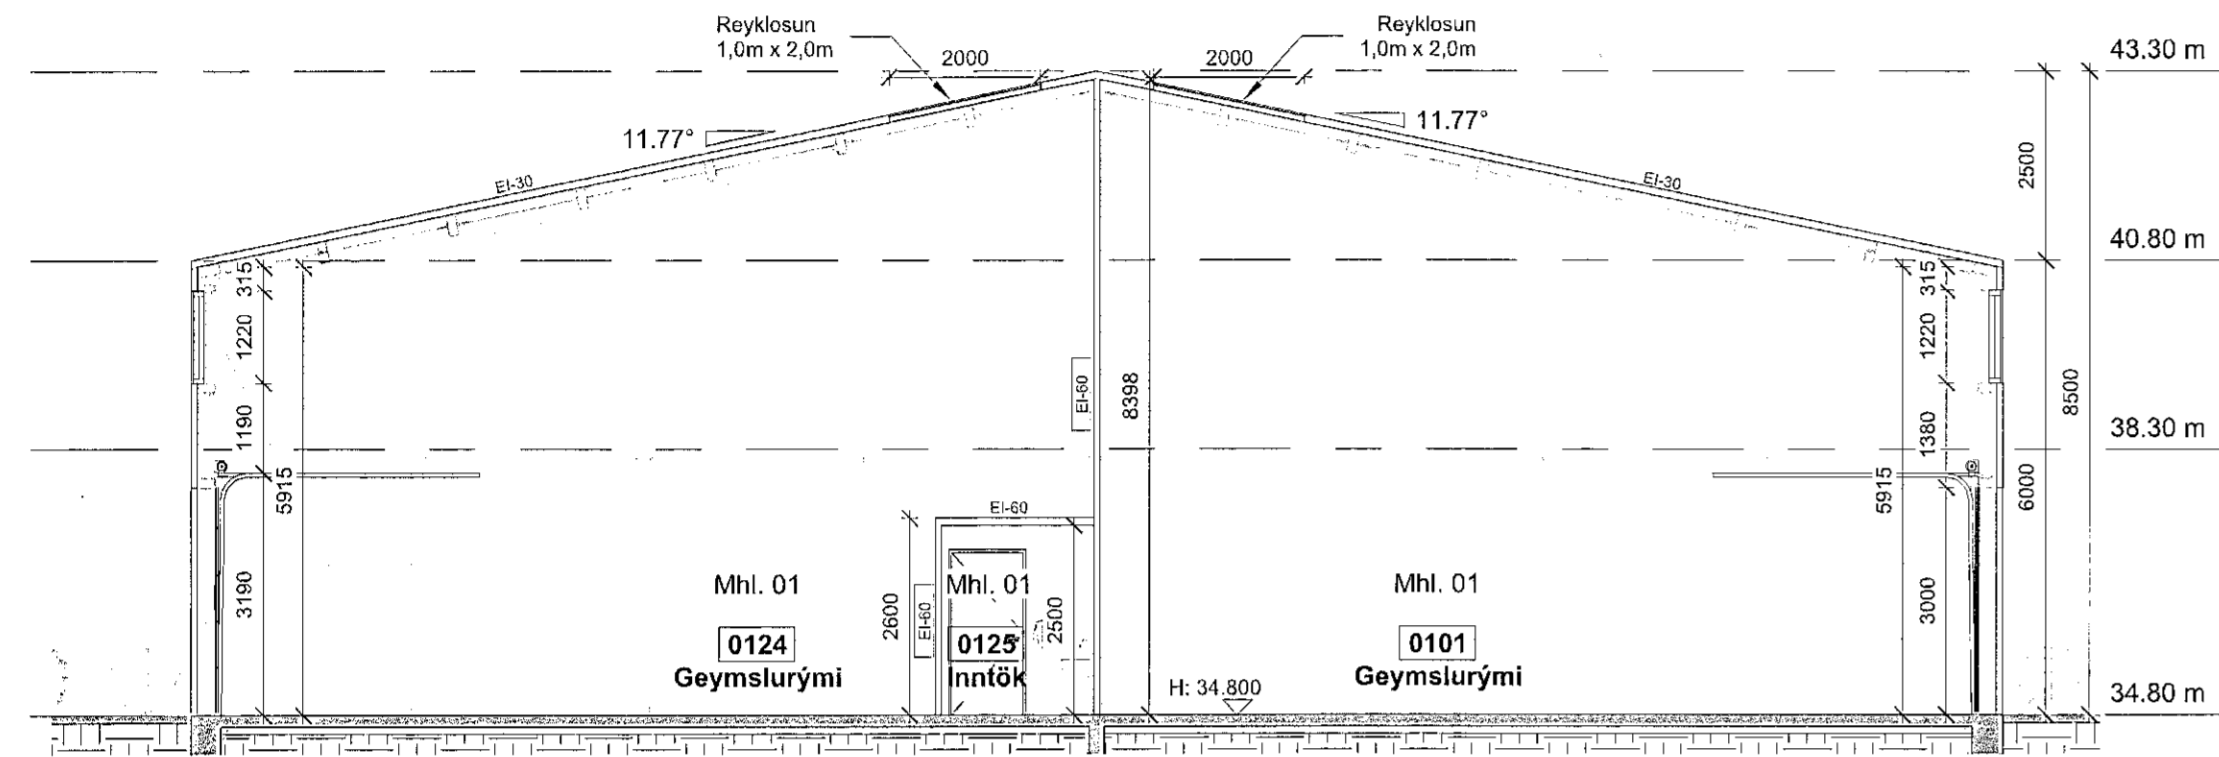

SNID A
1 : 100

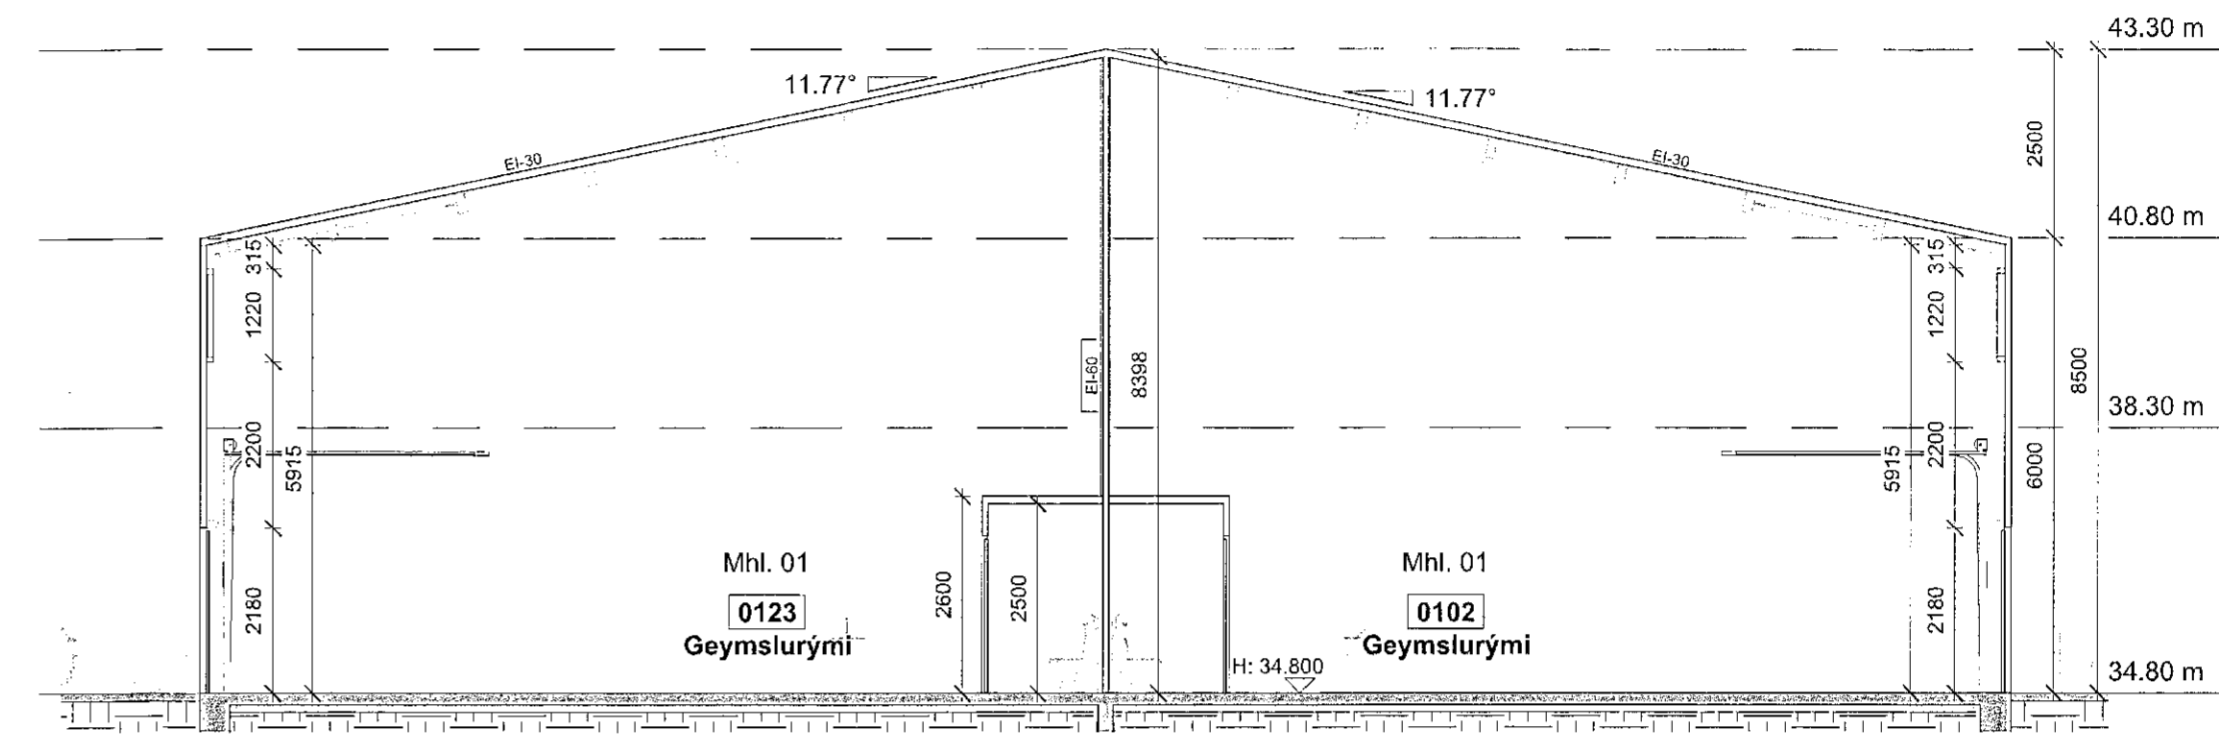

SNID B
1 : 100

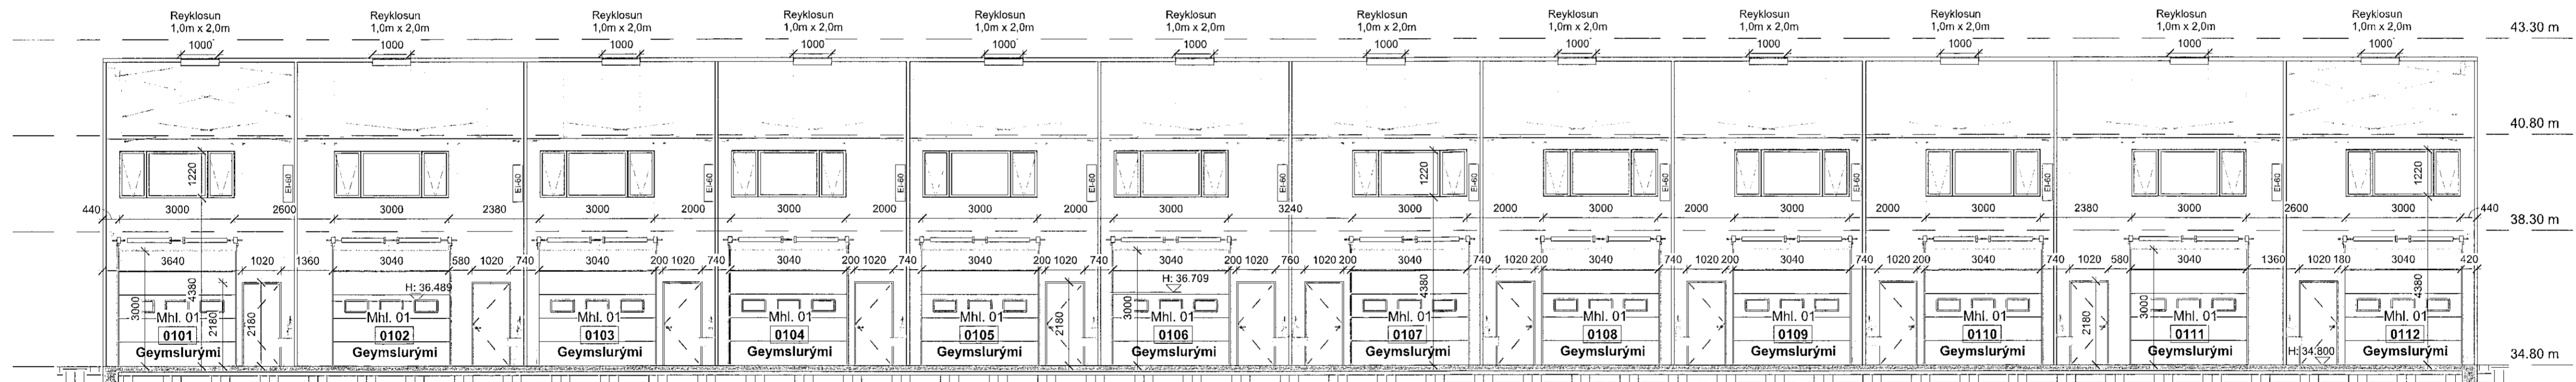

SNID C
1 : 100

SHS 12.04.2022

A	Ath. byggingarfulltrúa og SHS	PP	8.4.2022
Útg.	Breyting	Hönnuður	Dags.

PPVERK

Dýsgata 1 | 210 Garðabær | 5688-7172 | ppverk@ppverk.is | www.ppverk.is
Hönnuður: Páll Pálsson KT 200367-4729
Hönnunarsjón: Páll Pálsson KT 200367-4729

Borgahella 17, Hafnarfjörður

Sniðmyndir

Dags:	24. mars 2022	Mkv.:	Skv. Teikn.
Teknað / Hánað:	PP/PP	Stærð:	A1
Verkm.:	22-001	Nr. teikningar:	103
		Útgáfa:	A

© PPVerk - Öll ánot og afritun teikningar er háð sambykki hönnuðar.