




Öll mál og aðstæður athugið á staðnum áður en smíði hefst.
EKKI skal mæla upp af teikningu.
PPVerk skal tilkynnt um ósánnæmi eða hugaánleg vafatrú er upp kunna að koma.

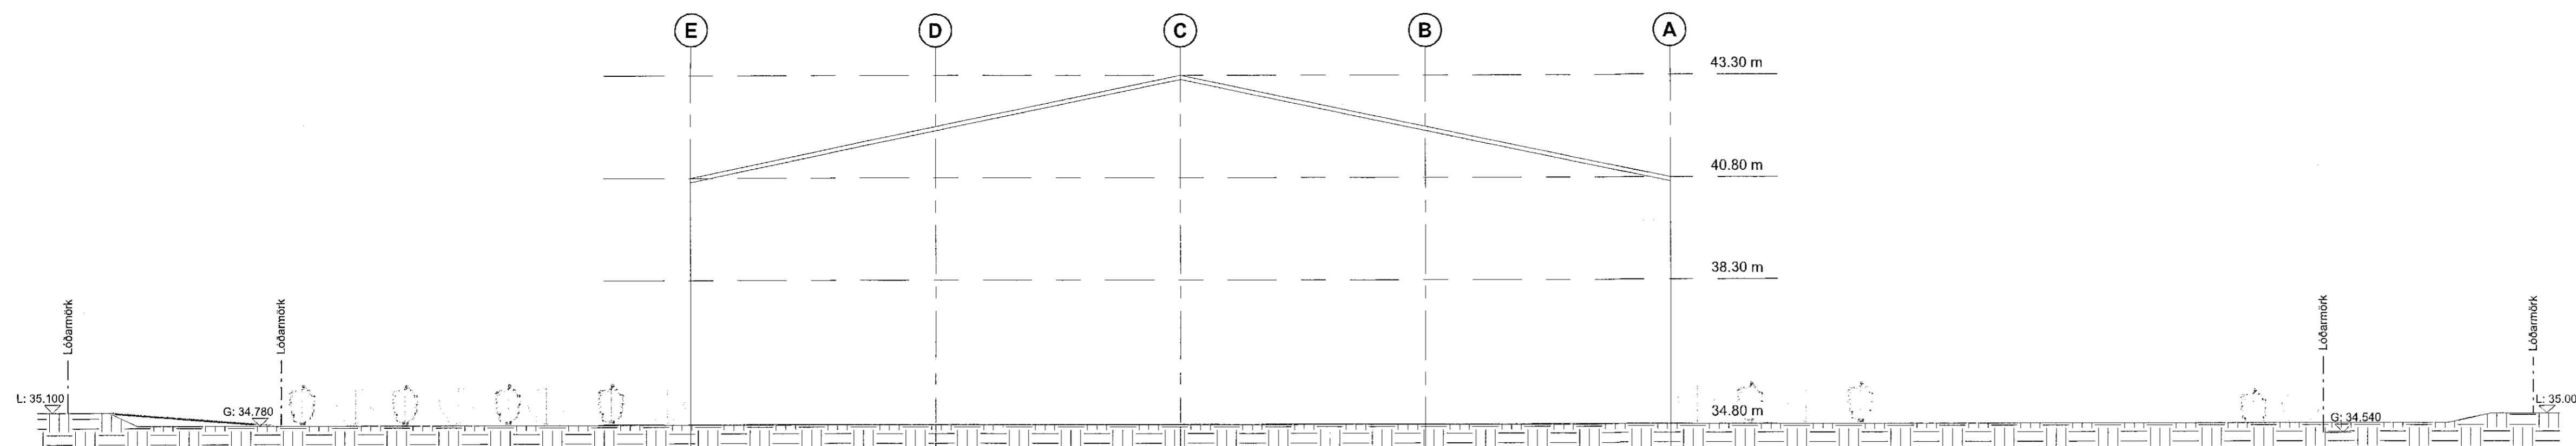


NORÐAUSTUR
1 : 100

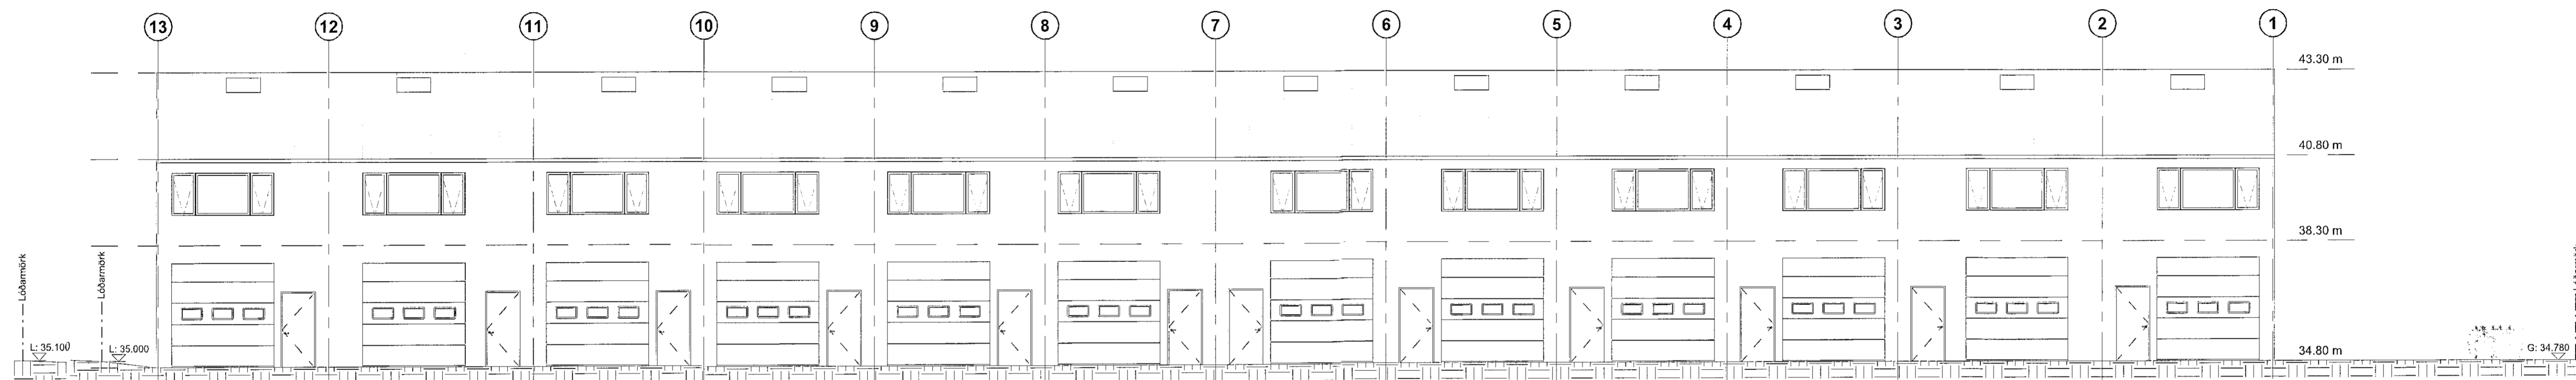

NORÐVESTUR
1 : 100

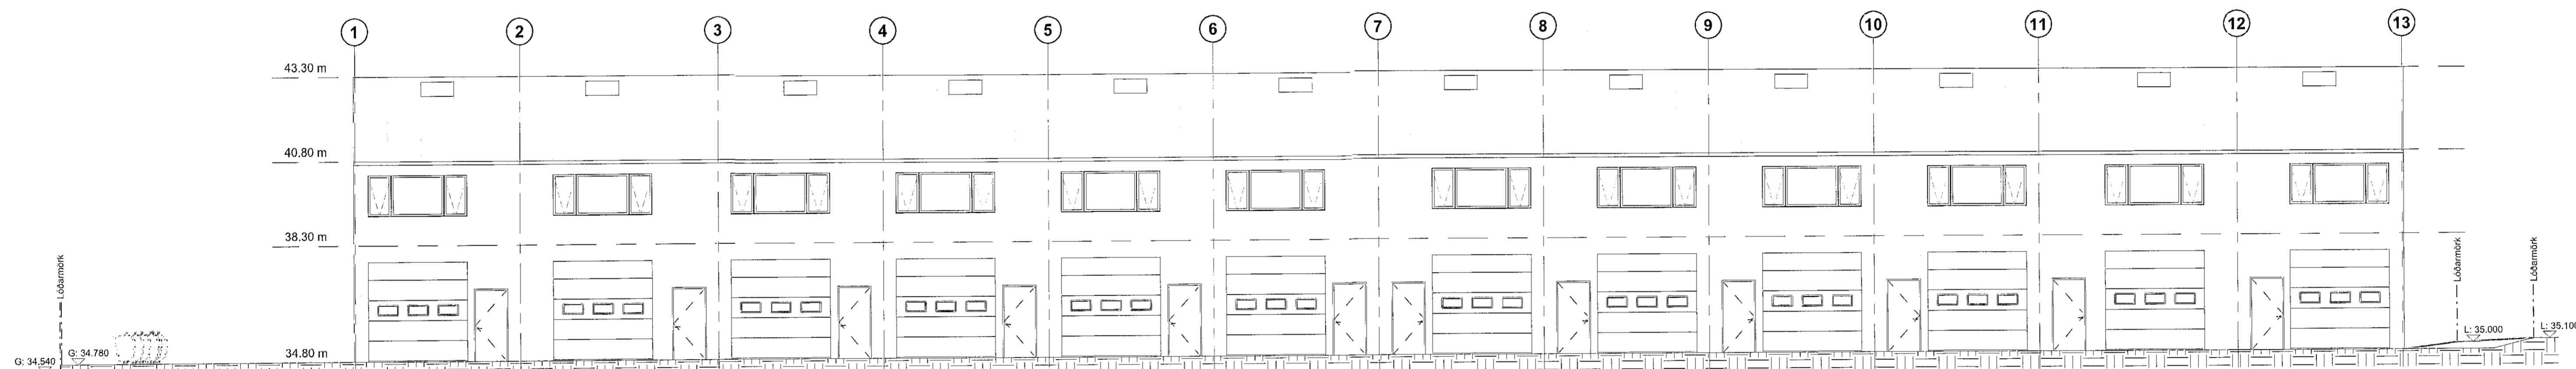

SUÐAUSTUR
1 : 100

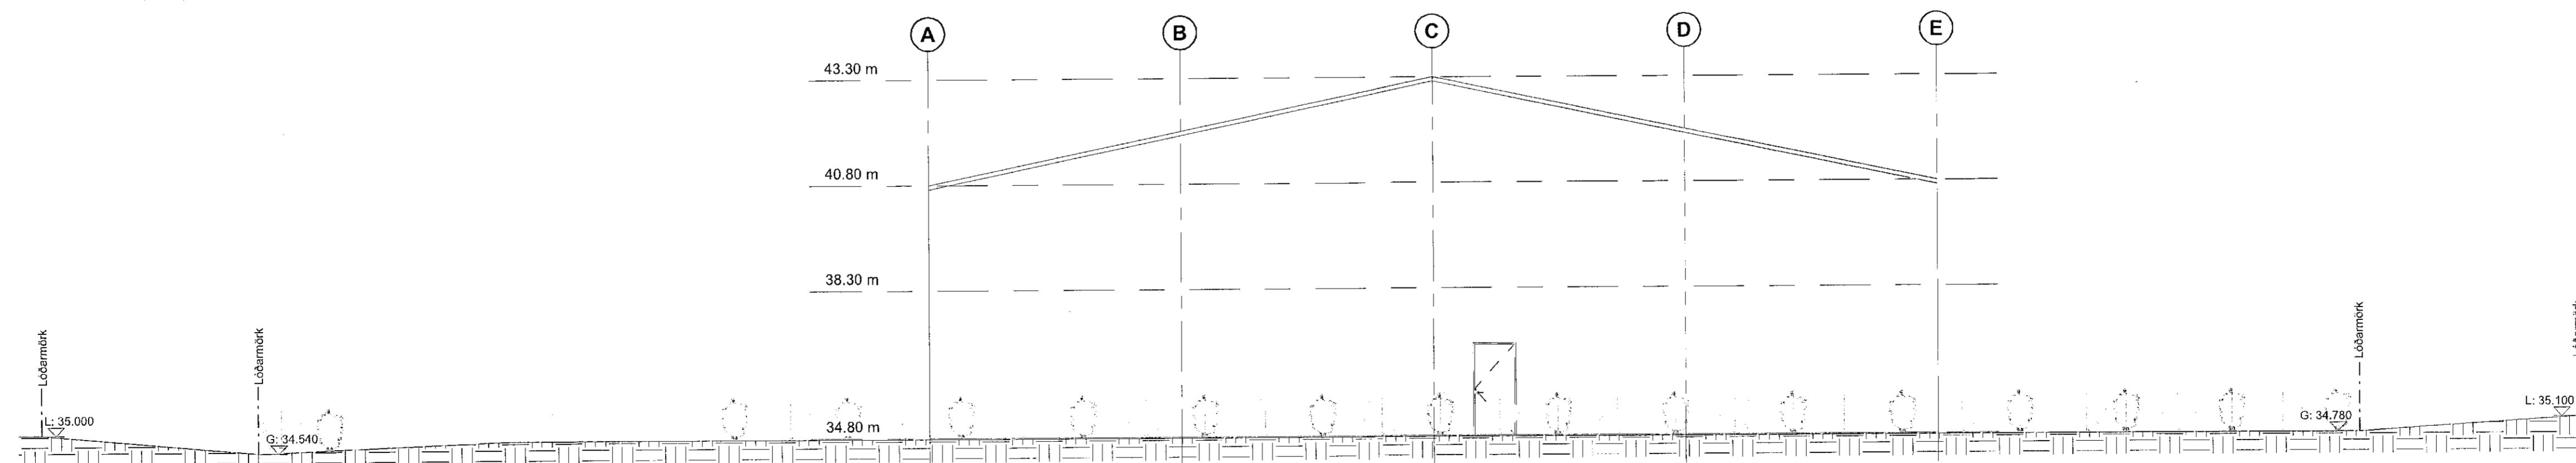

SUÐVESTUR
1 : 100

SHS 12.04.2022
A Aðn. byggingarfulltrúna og SHS PP 8.4.2022
Úlg. Breyting Hönnuður Dags.

PPVERK

Dýlgata 1 | 210 Garðabær | 8.898.7173 | ppverk@ppverk.is | www.ppverk.is
Hönnuður: Páll Pólsen Kt.: 2003674729
Hönnunarsjónfr.: Páll Pólsen Kt.: 2003674729

Borgahella 17, Hafnarfjörður

Útlitsmyndir

Dags.: 24. mars 2022 Mkv.: Skv. Teikn.
Teiknað / Herrað: Stærð: A1
Verkt.: Nr. teikningar: Útgáfa: A
22-001 104

© PPVerk - Öll afnot og afritun teikningar er háð samþykki hönnuðar.