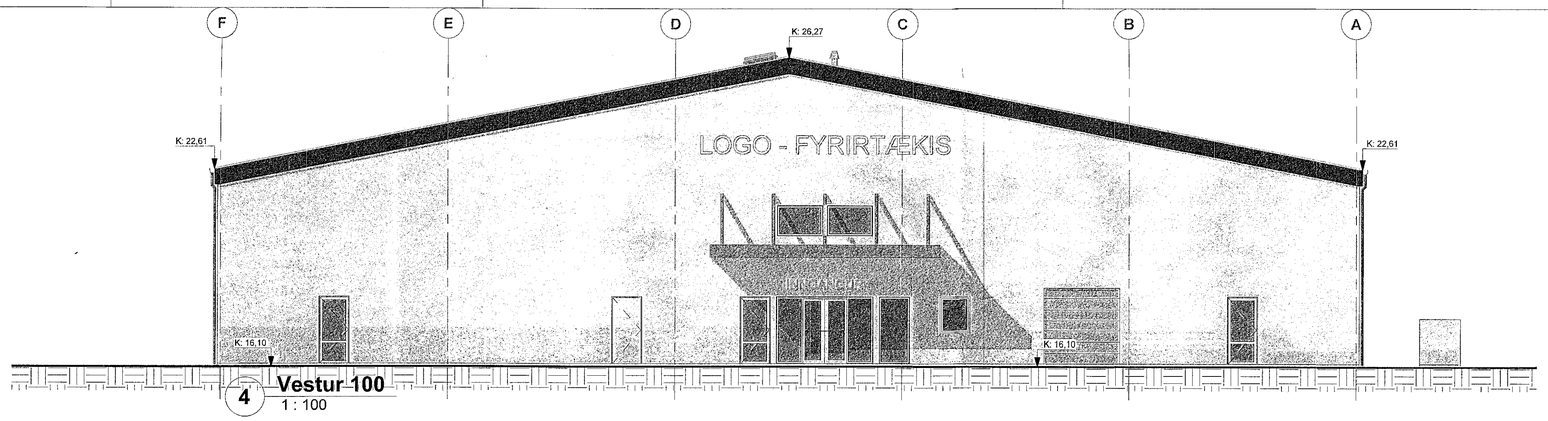

4 **Vestur 100**
1 : 100

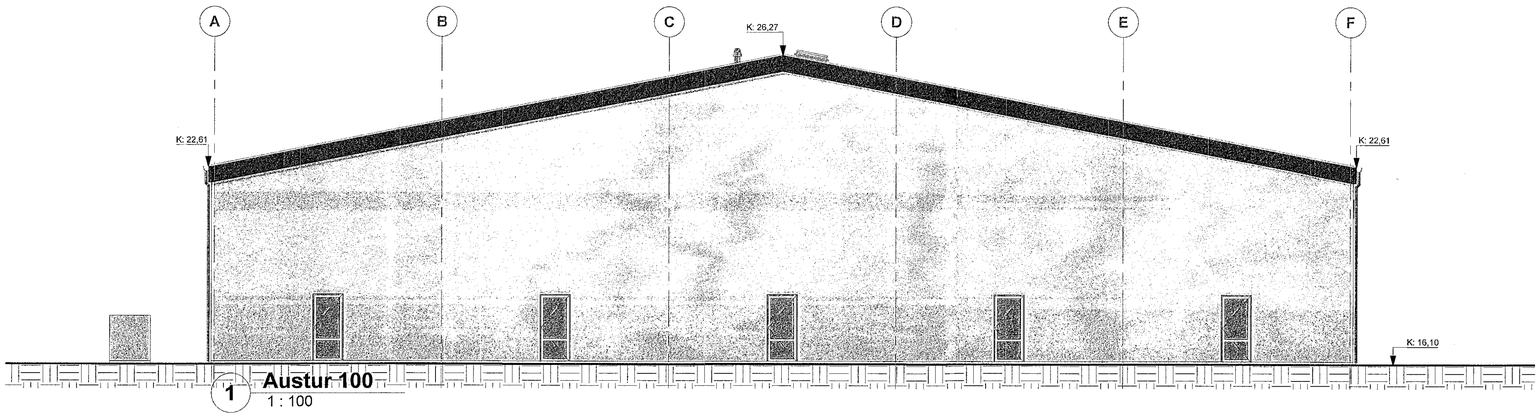

1 **Austur 100**
1 : 100

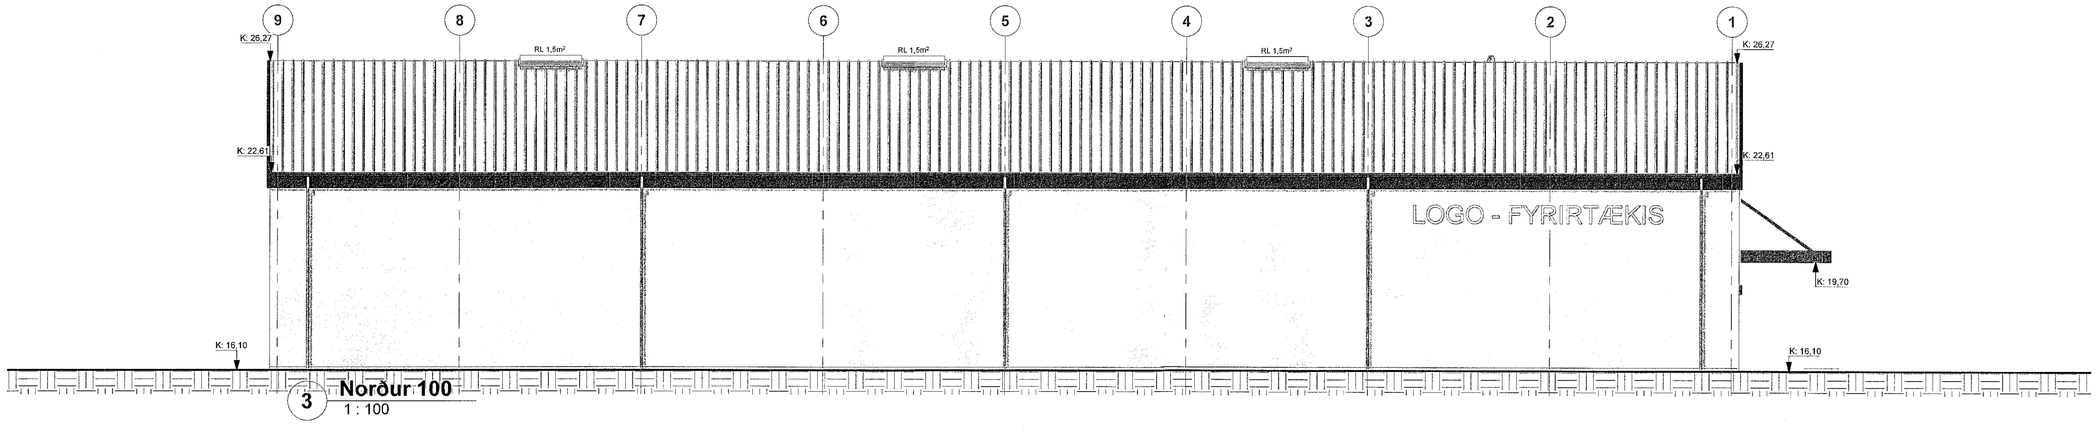

3 **Norður 100**
1 : 100

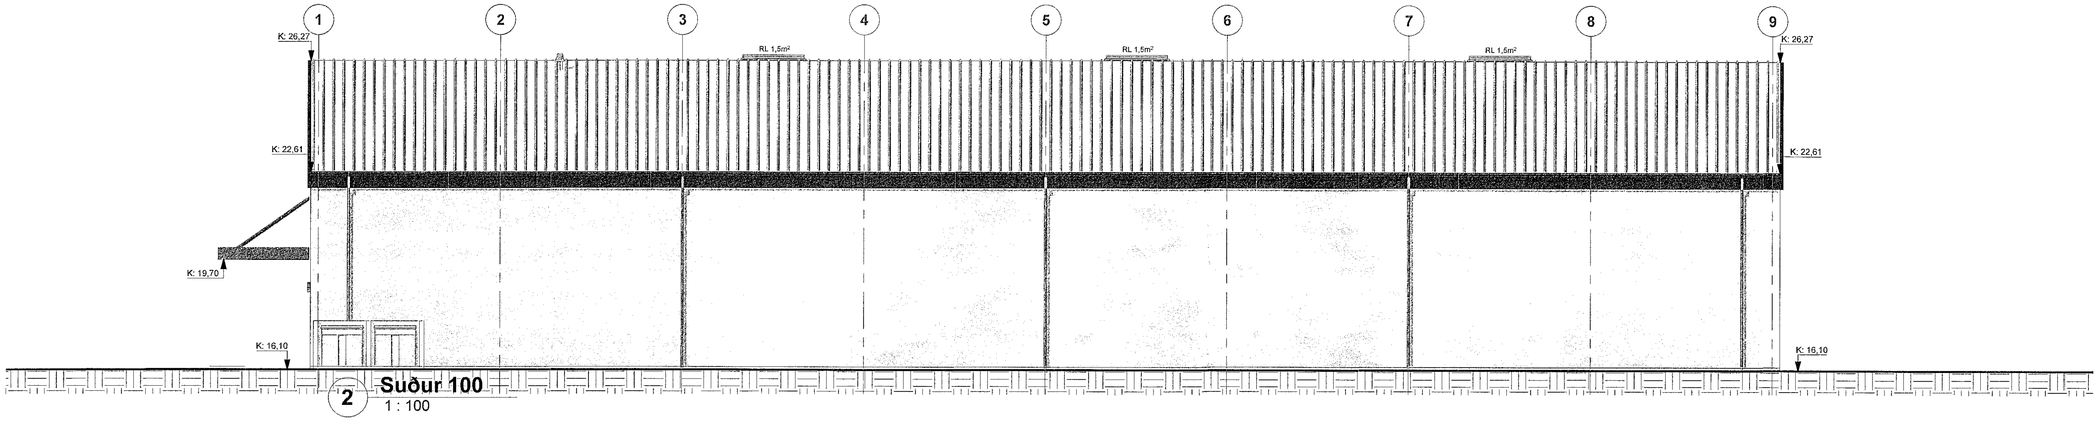

2 **Suður 100**
1 : 100

Samþykkt þann
08. MAR. 2023
Byggingarfulltrúinn í Hafnarfirði

SHS
07. mars 2023

Digitally signed by Gunnar H Kristjansson
DN: cn=Gunnar H Kristjansson, o=VIS Iceland hf/S Iceland ehf, ou=Brunahönnun ehf, email=gunnarh@brunahonnun.is, c=IS
Reason: I have reviewed this document
Location:
Date: 2023-03-03 08:37:2

ÚTG.	TEIKN.	YFIRF.	DAGS.	SKÝRING

ASK arkitektar ehf
Geirsgötu 9 101 Reykjavík
Sími 515 0300 www.ask.is

ÁRITUN HÖNNUÐAR AÐALUPPDRÁTTA
Össur Ísfeld byggingafræðingur B.F.Í kt. 221171-4629
ossur@ask.is

VERKEFNI
Geymslur
Stálhella 14

TEGUND TEIKNINGAR	MKV. Í A1
10-AÐALTEIKNING	1 : 100
HEITI TEIKNINGAR	HANNAÐ
ÚTLIT	ASK
	TEIKNAÐ
	ÓI
	YFIRF.
	TÞ
	DAGS.
	24.02.2023

VERK NR.	AUÐKENNI - NÚMER TEIKNINGAR	ÚTGÁFA
2225	10-06	

© ÖLL AFNOT OG AFRITUN TEIKNINGAR ER HÁÐ SAMÞYKKI ASK ARKITEKTA. EKKI SKAL MÆLA UPP AF TEIKNINGU.