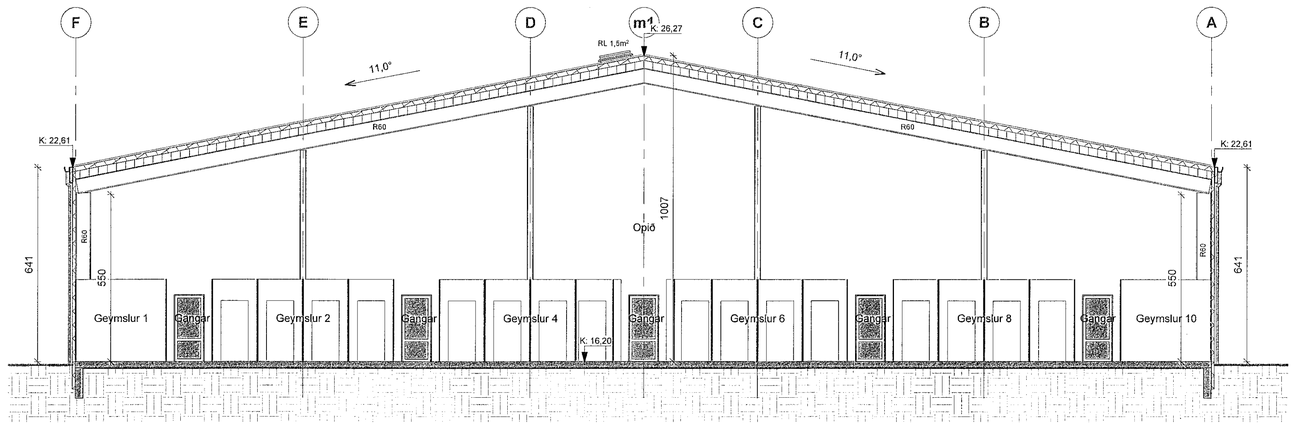

3 **Sneiðing D-D 100**
1 : 100

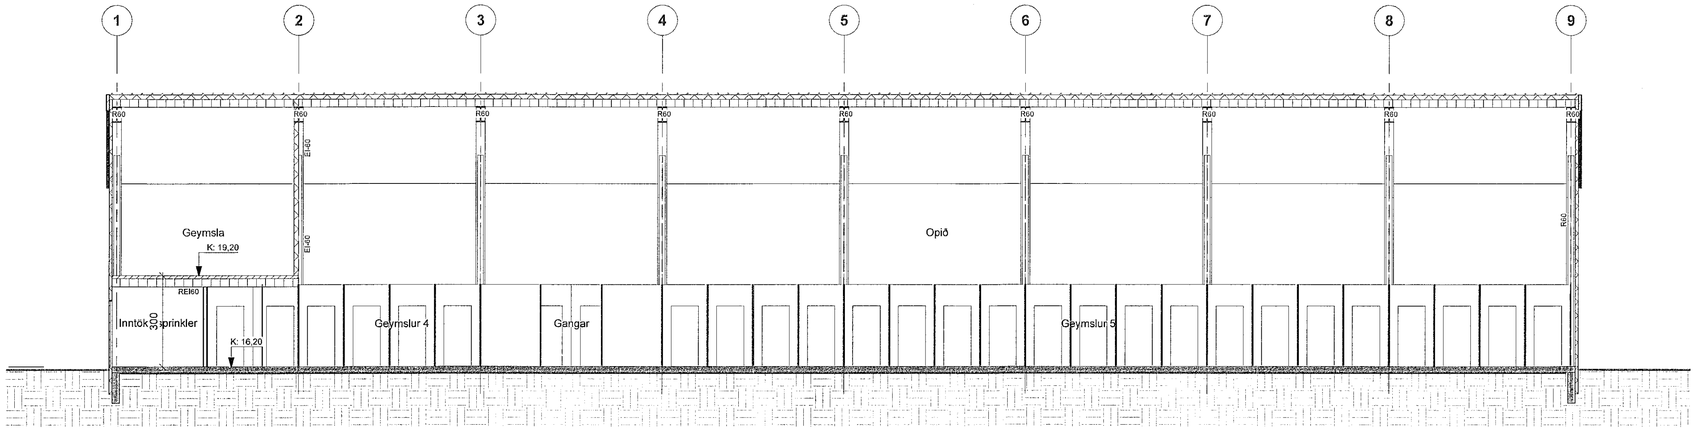

2 **Sneiðing F-F 100**
1 : 100

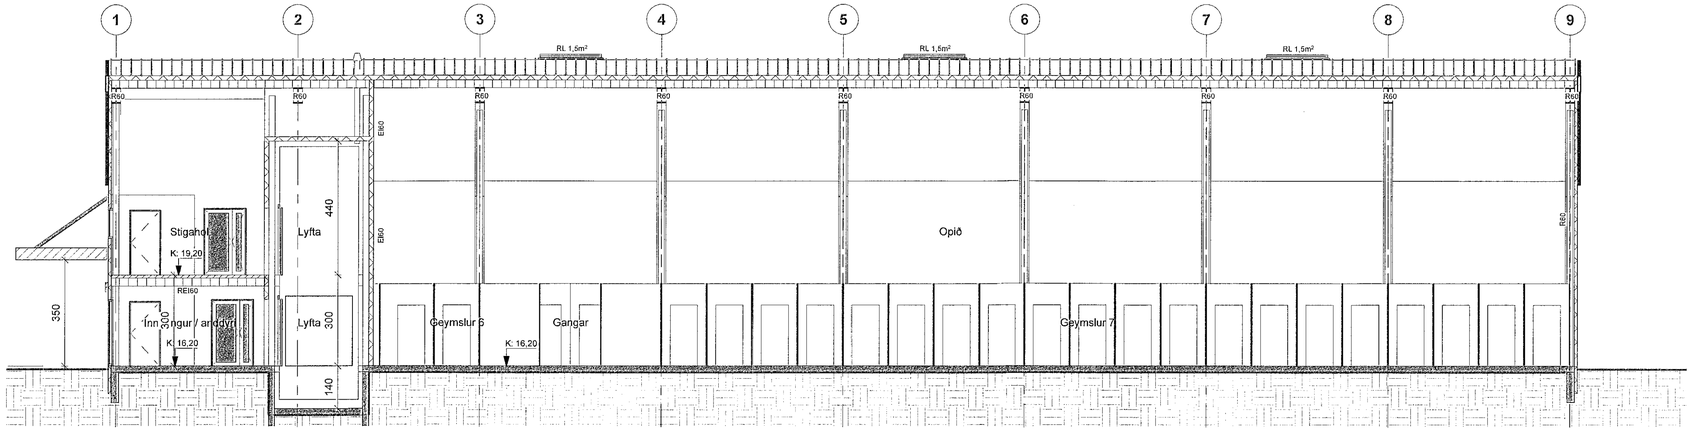

1 **Sneiðing E-E 100**
1 : 100

Samþykkt þann
08. MAR. 2023
Byggingarfulltrúinn í Hafnarfirði

SHS
07. mars 2023

BRUNAHÖNNUN
20 ára reynsla

Digitally signed by Gunnar H Kristjansson
DN: cn=Gunnar H Kristjansson,cn=Gunnar H Kristjansson,c=IS,l=Iceland,l=Ísland,o=Brunahönnun ehf,ou=brunahonnun@brunahonnun.is,t=Reason: I have reviewed this document
Location:
Date: 2023-03-03 09:57Z

ÚTG.	TEIKN.	YFIRF.	DAGS.	SKÝRING

ASK arkitektar ehf
Geirsgötu 9 101 Reykjavík
Sími 515 0300 www.ask.is

ÁRITUN HÖNNUÐAR AÐALUPPDRÁTTA

ASK ARKITEKTAR

Ossur Iceland Byggingatæknifræðingur B.F.I kt: 221171-4629
ossur@ask.is

VERKEFNI
Geymslur
Stálhella 14

TEGUND TEIKNINGAR
10-AÐALTEIKNING

HEITI TEIKNINGAR
SNIÐEININGAR

MKV. Í A1
1 : 100

HANNAÐ
ASK

TEIKNAÐ
ÓI

YFIRF.
TÞ

DAGS.
24.02.2023

VERKNR.
2225

AUÐKENNI - NÚMER TEIKNINGAR
10-05

ÚTGÁFA

© ÖLL AFNOT OG AFRITUN TEIKNINGAR ER HÁÐ SAMÞYKKI ASK ARKITEKTA. EKKI SKAL MÆLA UPP AF TEIKNINGU.