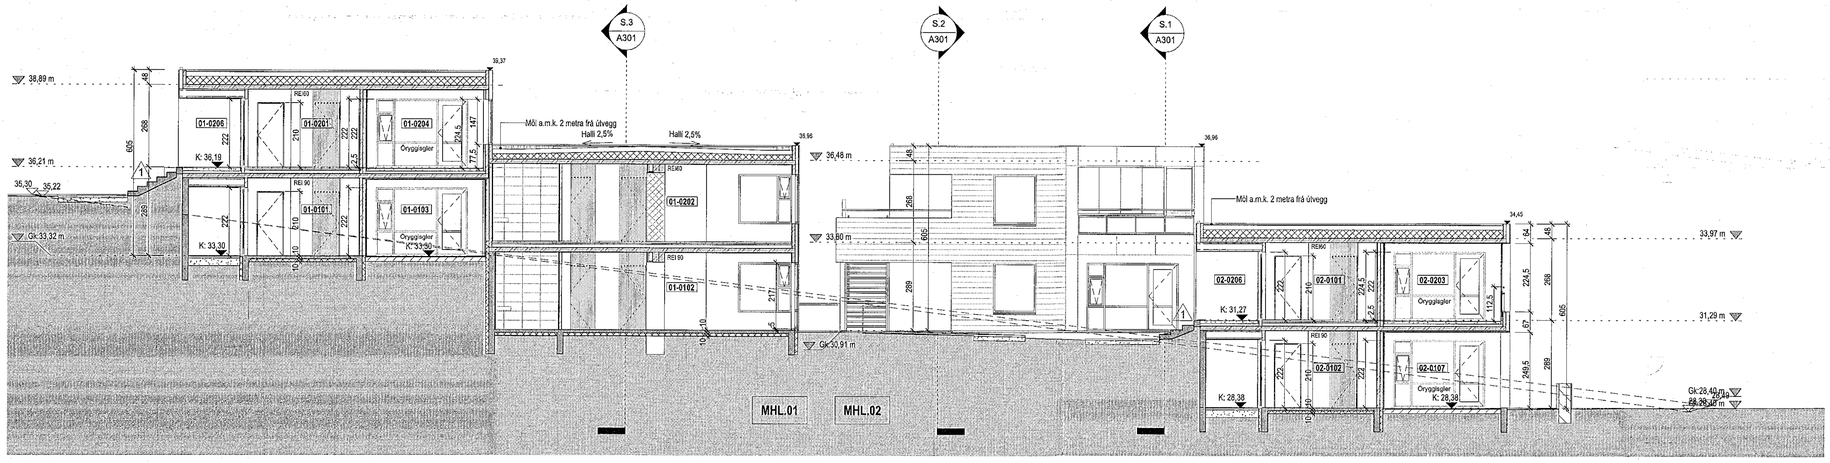

Snið 4
1 : 100

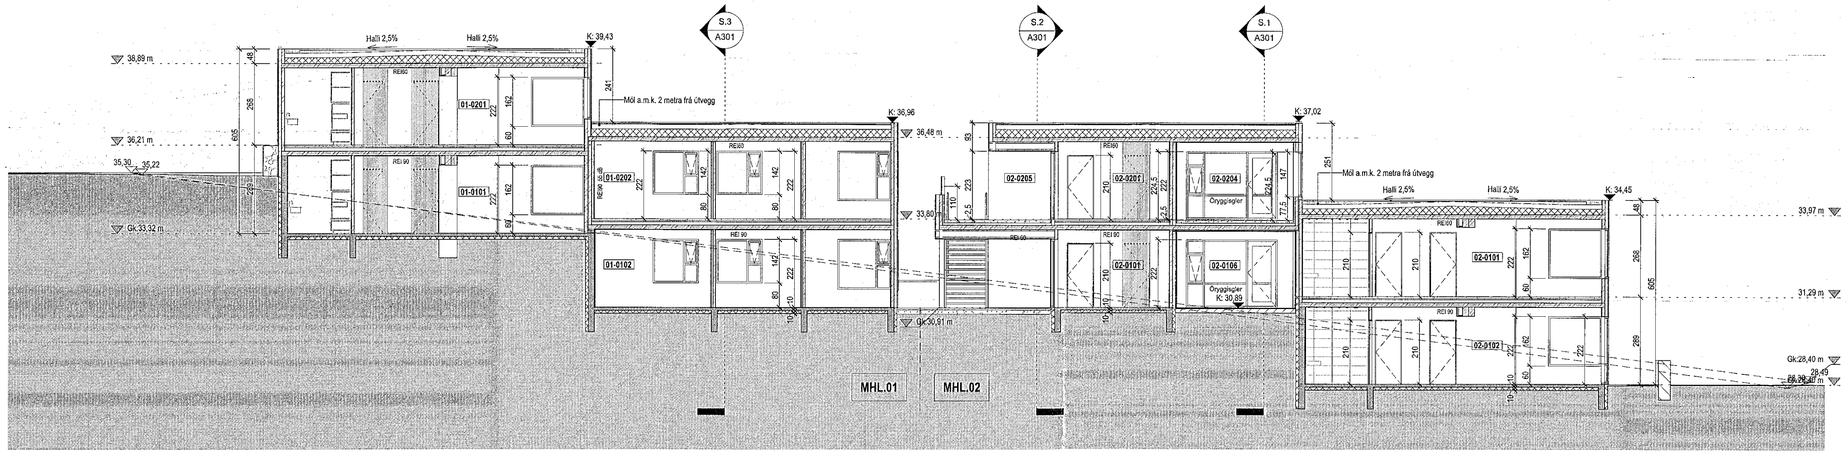

Snið 5
1 : 100

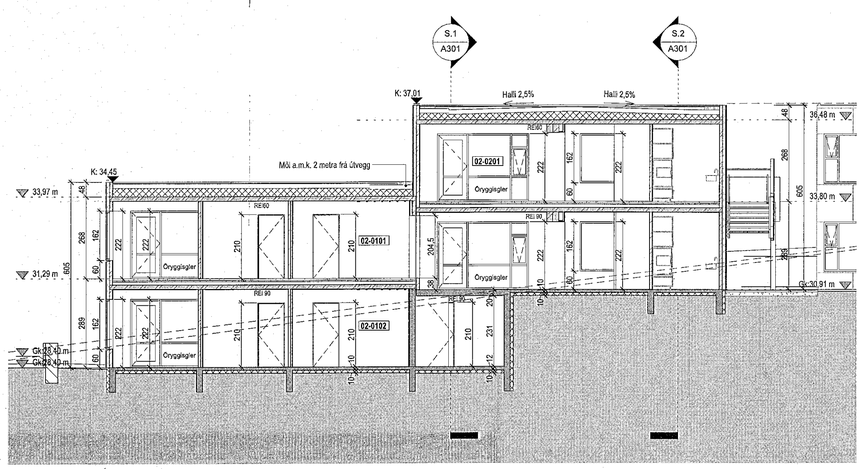

Snið 6. MHL.02
1 : 100

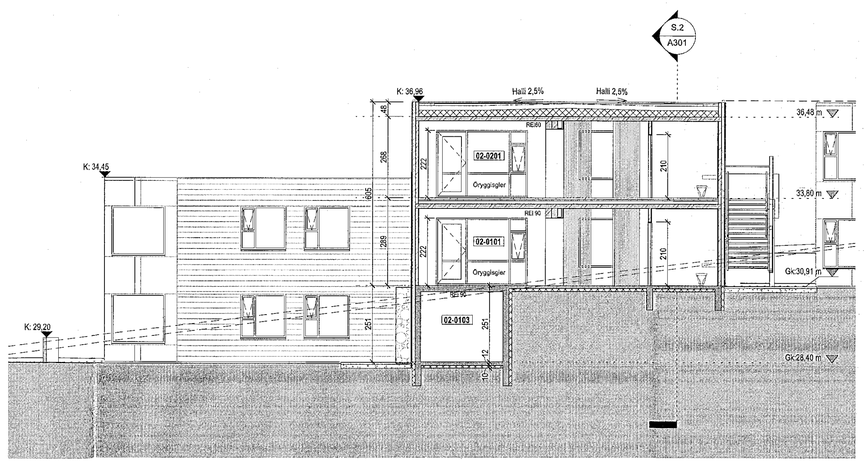

Snið 7. MHL.02
1 : 100

Samþykkt þann
26. APR. 2023
Byggingarfulltrúinn í Hafnarfirði

Tákn

GN	= Gólfniðurfall		**Brunatákn**
ÞN	= Þakniðurfall		
SN	= Svalaniðurfall		**Veggir og hurðaskil**
LR	= Loftræsting		EI60
VLR	= Vélknúin loftræsting		EI90
PK	= Póstkassar		A-EI60
NL	= Neyðarljós		A-EI120
BO	= Björgunarop		REI60
R	= Reykskynjari		REI120
HSL	= Handslökkvilækl		A-REIM120
UT	= Merktur útgangur		
HV	= Hitaveita		
VV	= Vatnsveita		**Hurðir**
RR	= Rafmagnsveita		EI30-CS
ÚK	= Úrkrani		EI30-CS
DS	= Dyrasími		EI60-CS
60 REIM	= Fellistigi við björgunarop		**Gluggar**
	= Brunaslanga		EI30
	= Stigleiðsla		
	= Stigleiðsla út		
	= Stjórnstöð brunaviðvörunarkerfis		
	= Inntak		
	= Bílastæði fyrir fatlaða		

1	28.02.2023	Breytingar á landslagi, útitröppum og göngustígum innan lóðar. Breytingar á sérafnotareitum 01-0103, 01-0104 og 02-0107.	RCM
Útg.	Dags.	Lýsing	Nafn

1:100 0 1 2 3 4 5 m

KRark
Kristinn Ragnarsson arkitekt ehf.
Hlíðasmári 19 - 2.hæð . 201 Kópavogur . Ísland
S. 564.2255 . Fax. 544.4225
Kt. 581298.3589 . www.krark.is . krark@krark.is

Drangsskarð 11 / Hádegisskarð 20

Hafnarfjörður

Landnúmer: 225473 | **Staðgreinir:**

Fjölbýlishús

Snið 4-7

Aðaluppdrættir

Hönnun:	KR.RCM	**Verknúmer:**	20038IF
Verkefnastjóri:	RCM	**Mælikvarði:**	1 : 100
Teiknað:	HGR	**Dagsetning:**	28.05.2021
Yfirfarið:	RCM.LPM	**Blað:**	**Útgáfa:**
Samþykkt: Kristinn Ragnarsson Kt. 120944.2669		A302	1

Digitally signed by Gunnar H Kristjansson
DN: cn=Gunnar H Kristjansson, o=IS Iceland PHS Iceland ehf, ou=Framkvæmdir, e=Gunnar.Hrafn.Kristjansson@brunna.is
Reason: I have reviewed this document
Location:
Date: 2023-04-14 10:43:22

Copyright © KRark. Hönnuður áskilur sér allan rétt á teikningum - Fjölföldun er háð samþykki

Plot: 28.05.2021
Save: 13.4.2023 15:15:59
Skrá: Autodesk Docs://20038IF-Drangsskarð 11 og Hádegisskarð 20 Haf/20038IF-Drangsskarð 11 og Hádegisskarð 20 Haf.rvt