

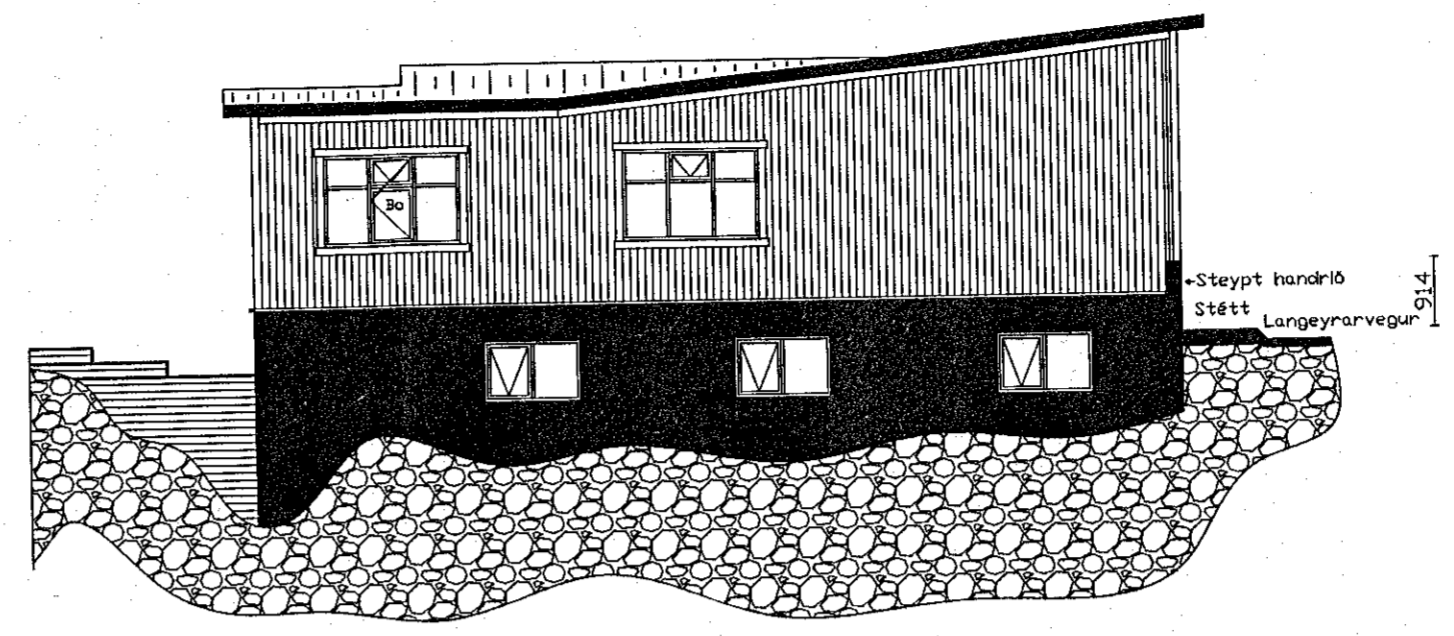



Samþykkt þann
26. APR. 2023
Byggingarfulltrúinn í ríðisgarfirði
Sigrún Þorvaldsson

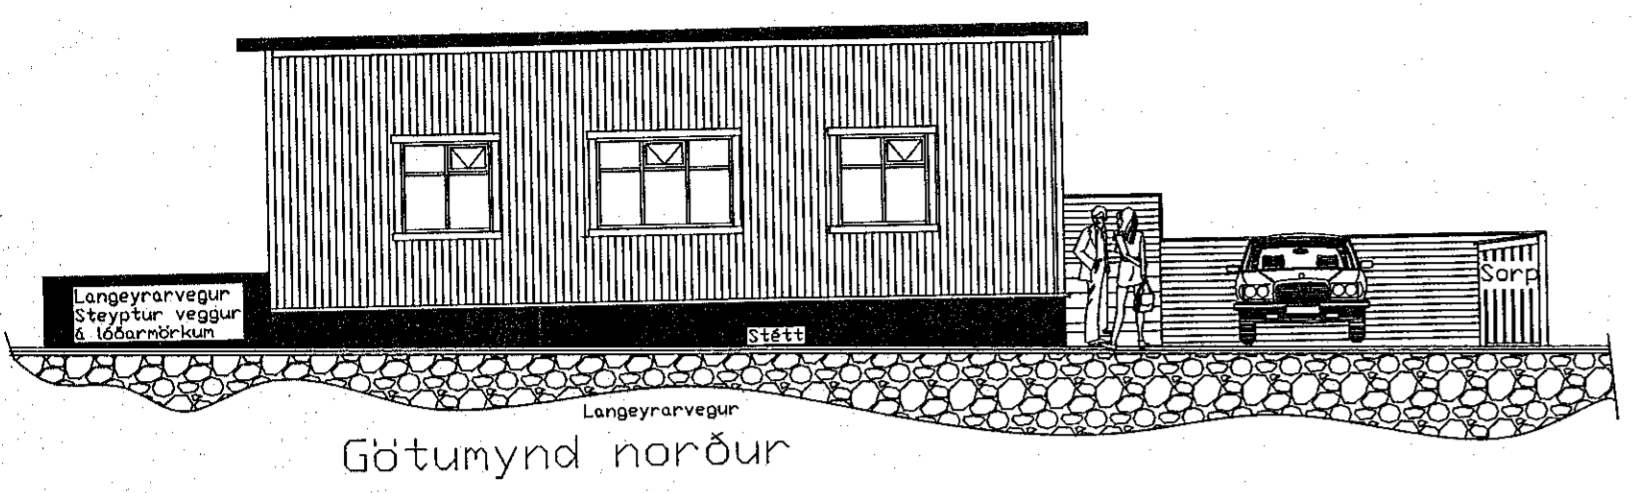


Austur

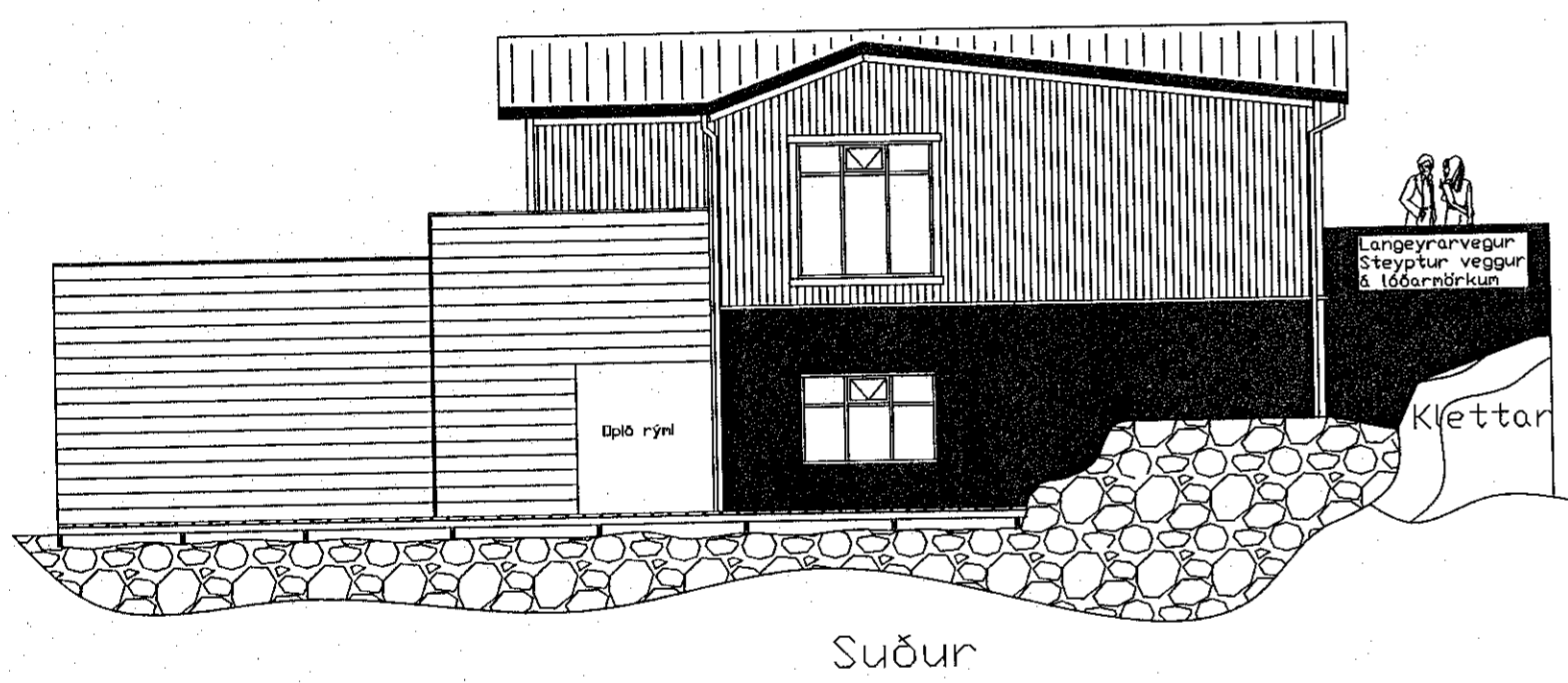


Suður

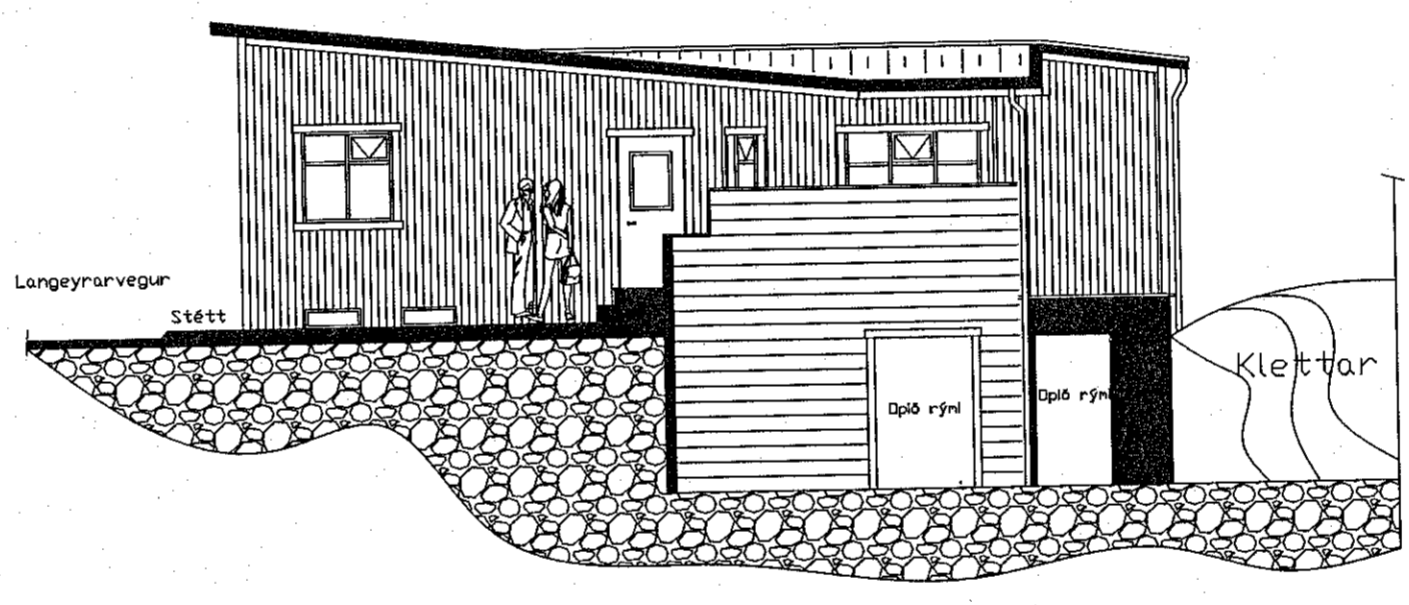

Vestur

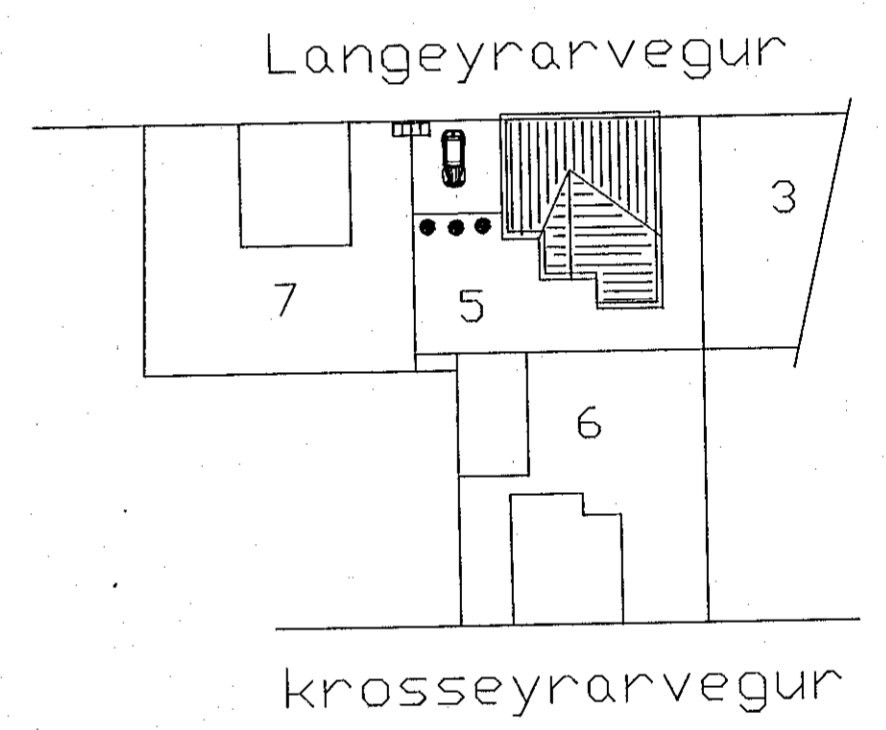

Afstöðumynd 1:500

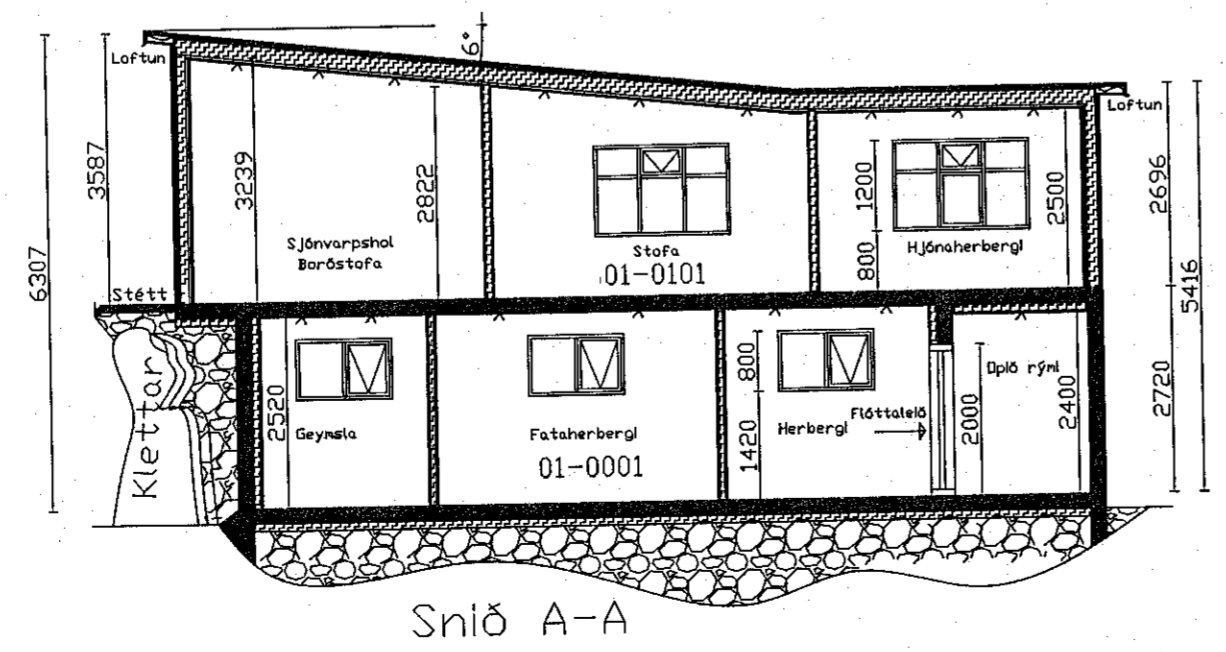

Sníð A-A

SHS
18. apríl 2023

Bygging	Verkipt	Verkipt	Langeyrarvegur 5, 220 Hf.
Sigurbjartur Halldórsson Birtingartísi 14, 110 Reykjavík kt. 230656-3479 s. 8768022	Útgefið 20.02.2023	Fabrátt Aðaluppdrættir, Útlit/sníð	Skipti B101
Handið Sigurbjartur Halldórsson	Skala 1/100 mál í mál	Verkipt 06-3	
Fólknið Gísli Hermannsson	Samþykkt 20.02.2023		