



Útlit norður og suður  
Mkv. 1:100

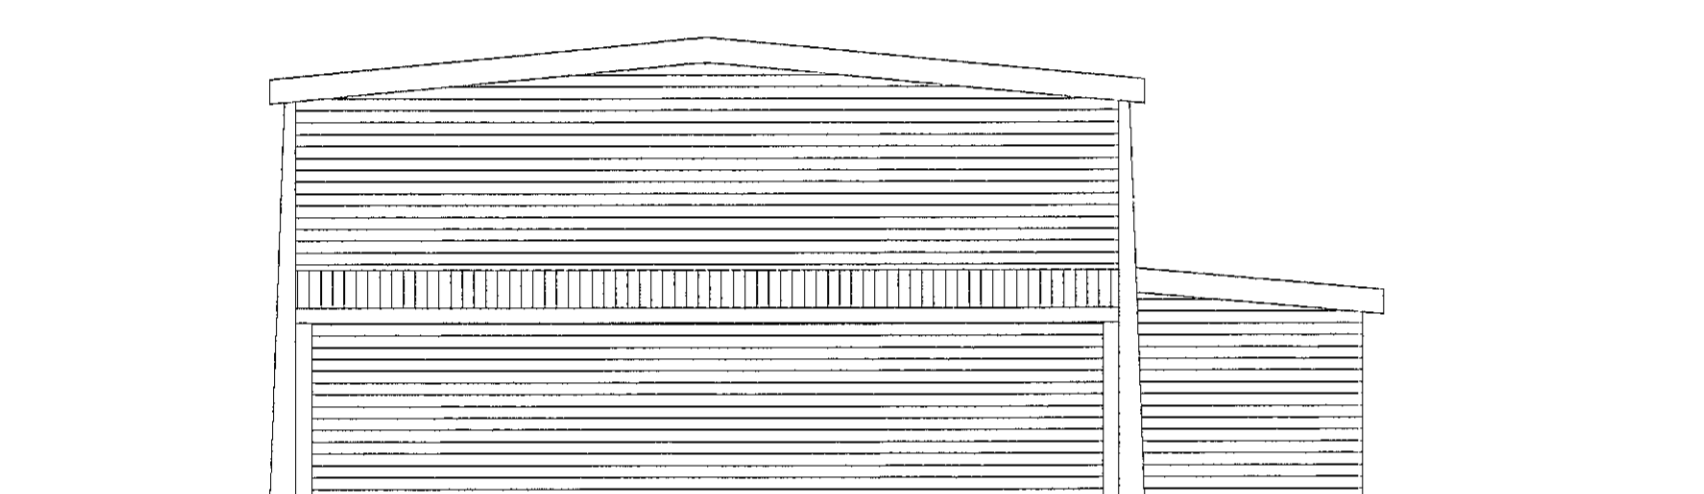


Austur

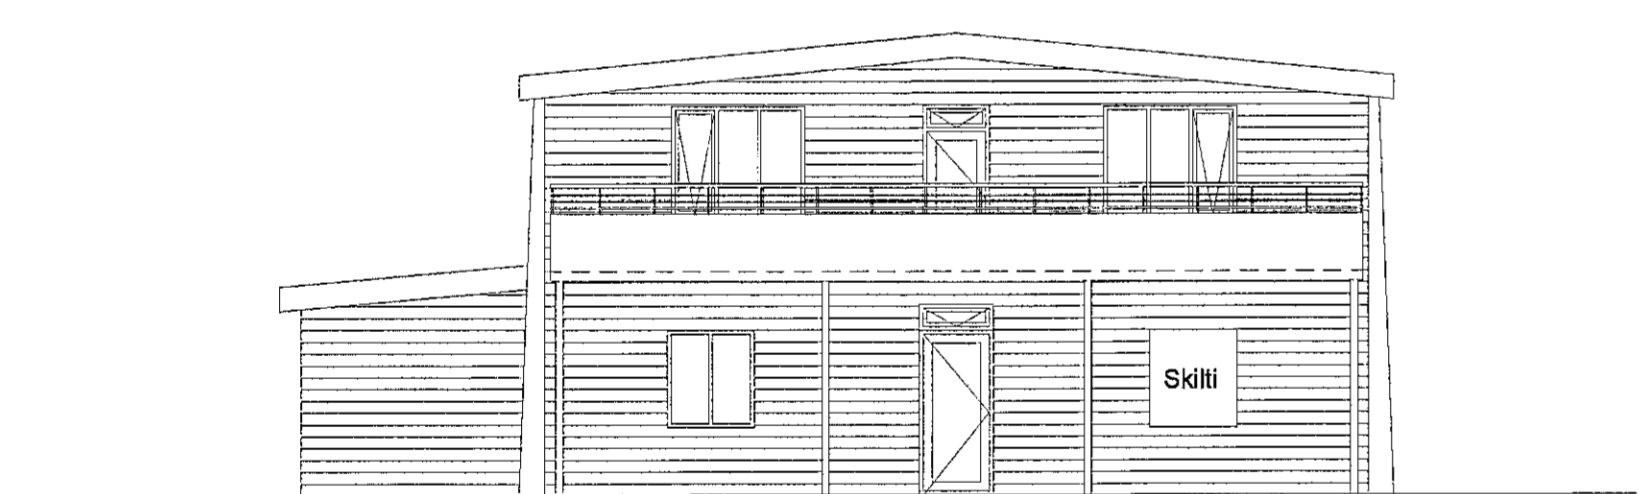


Vestur

Útlit austur og vestur  
Mkv. 1:100

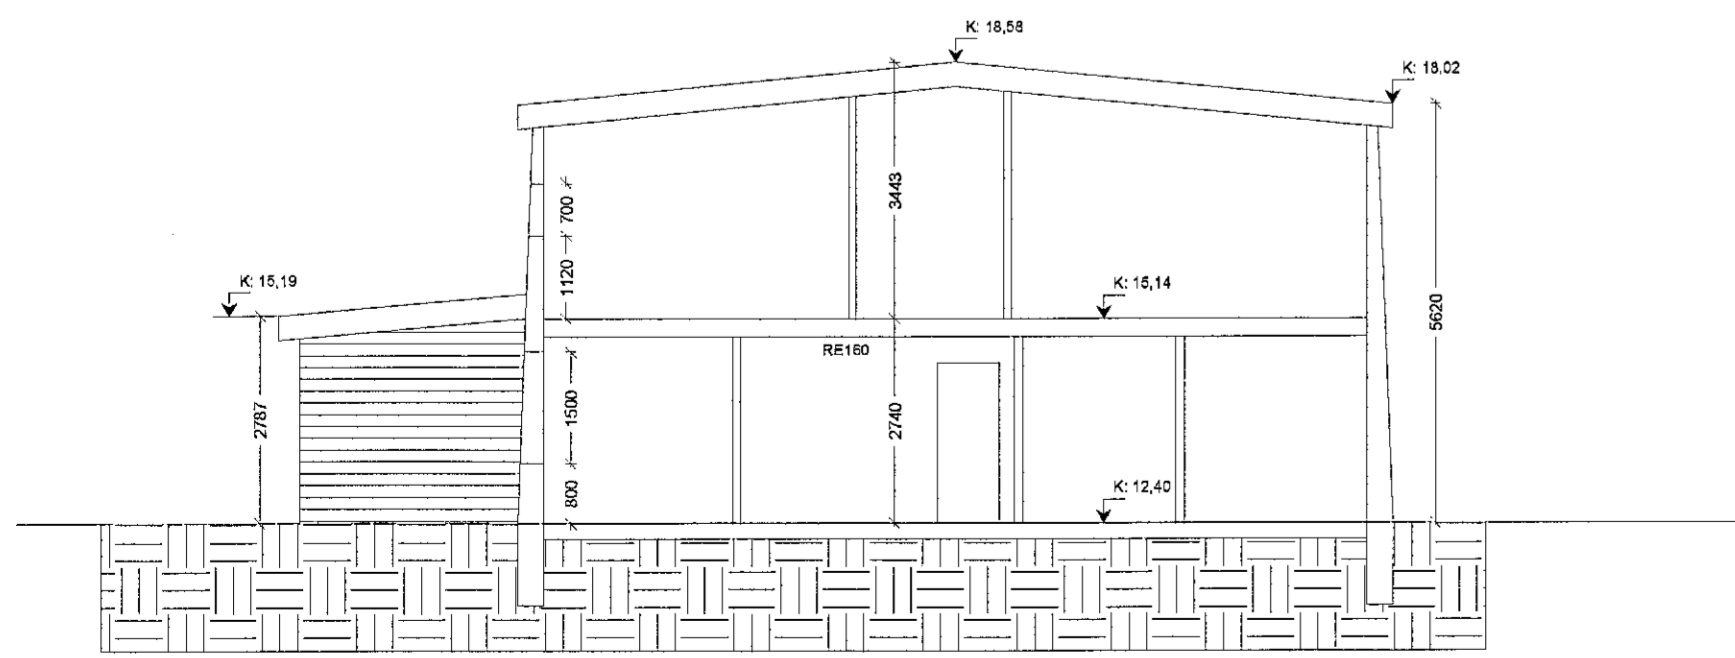

Snið  
Mkv. 1:100

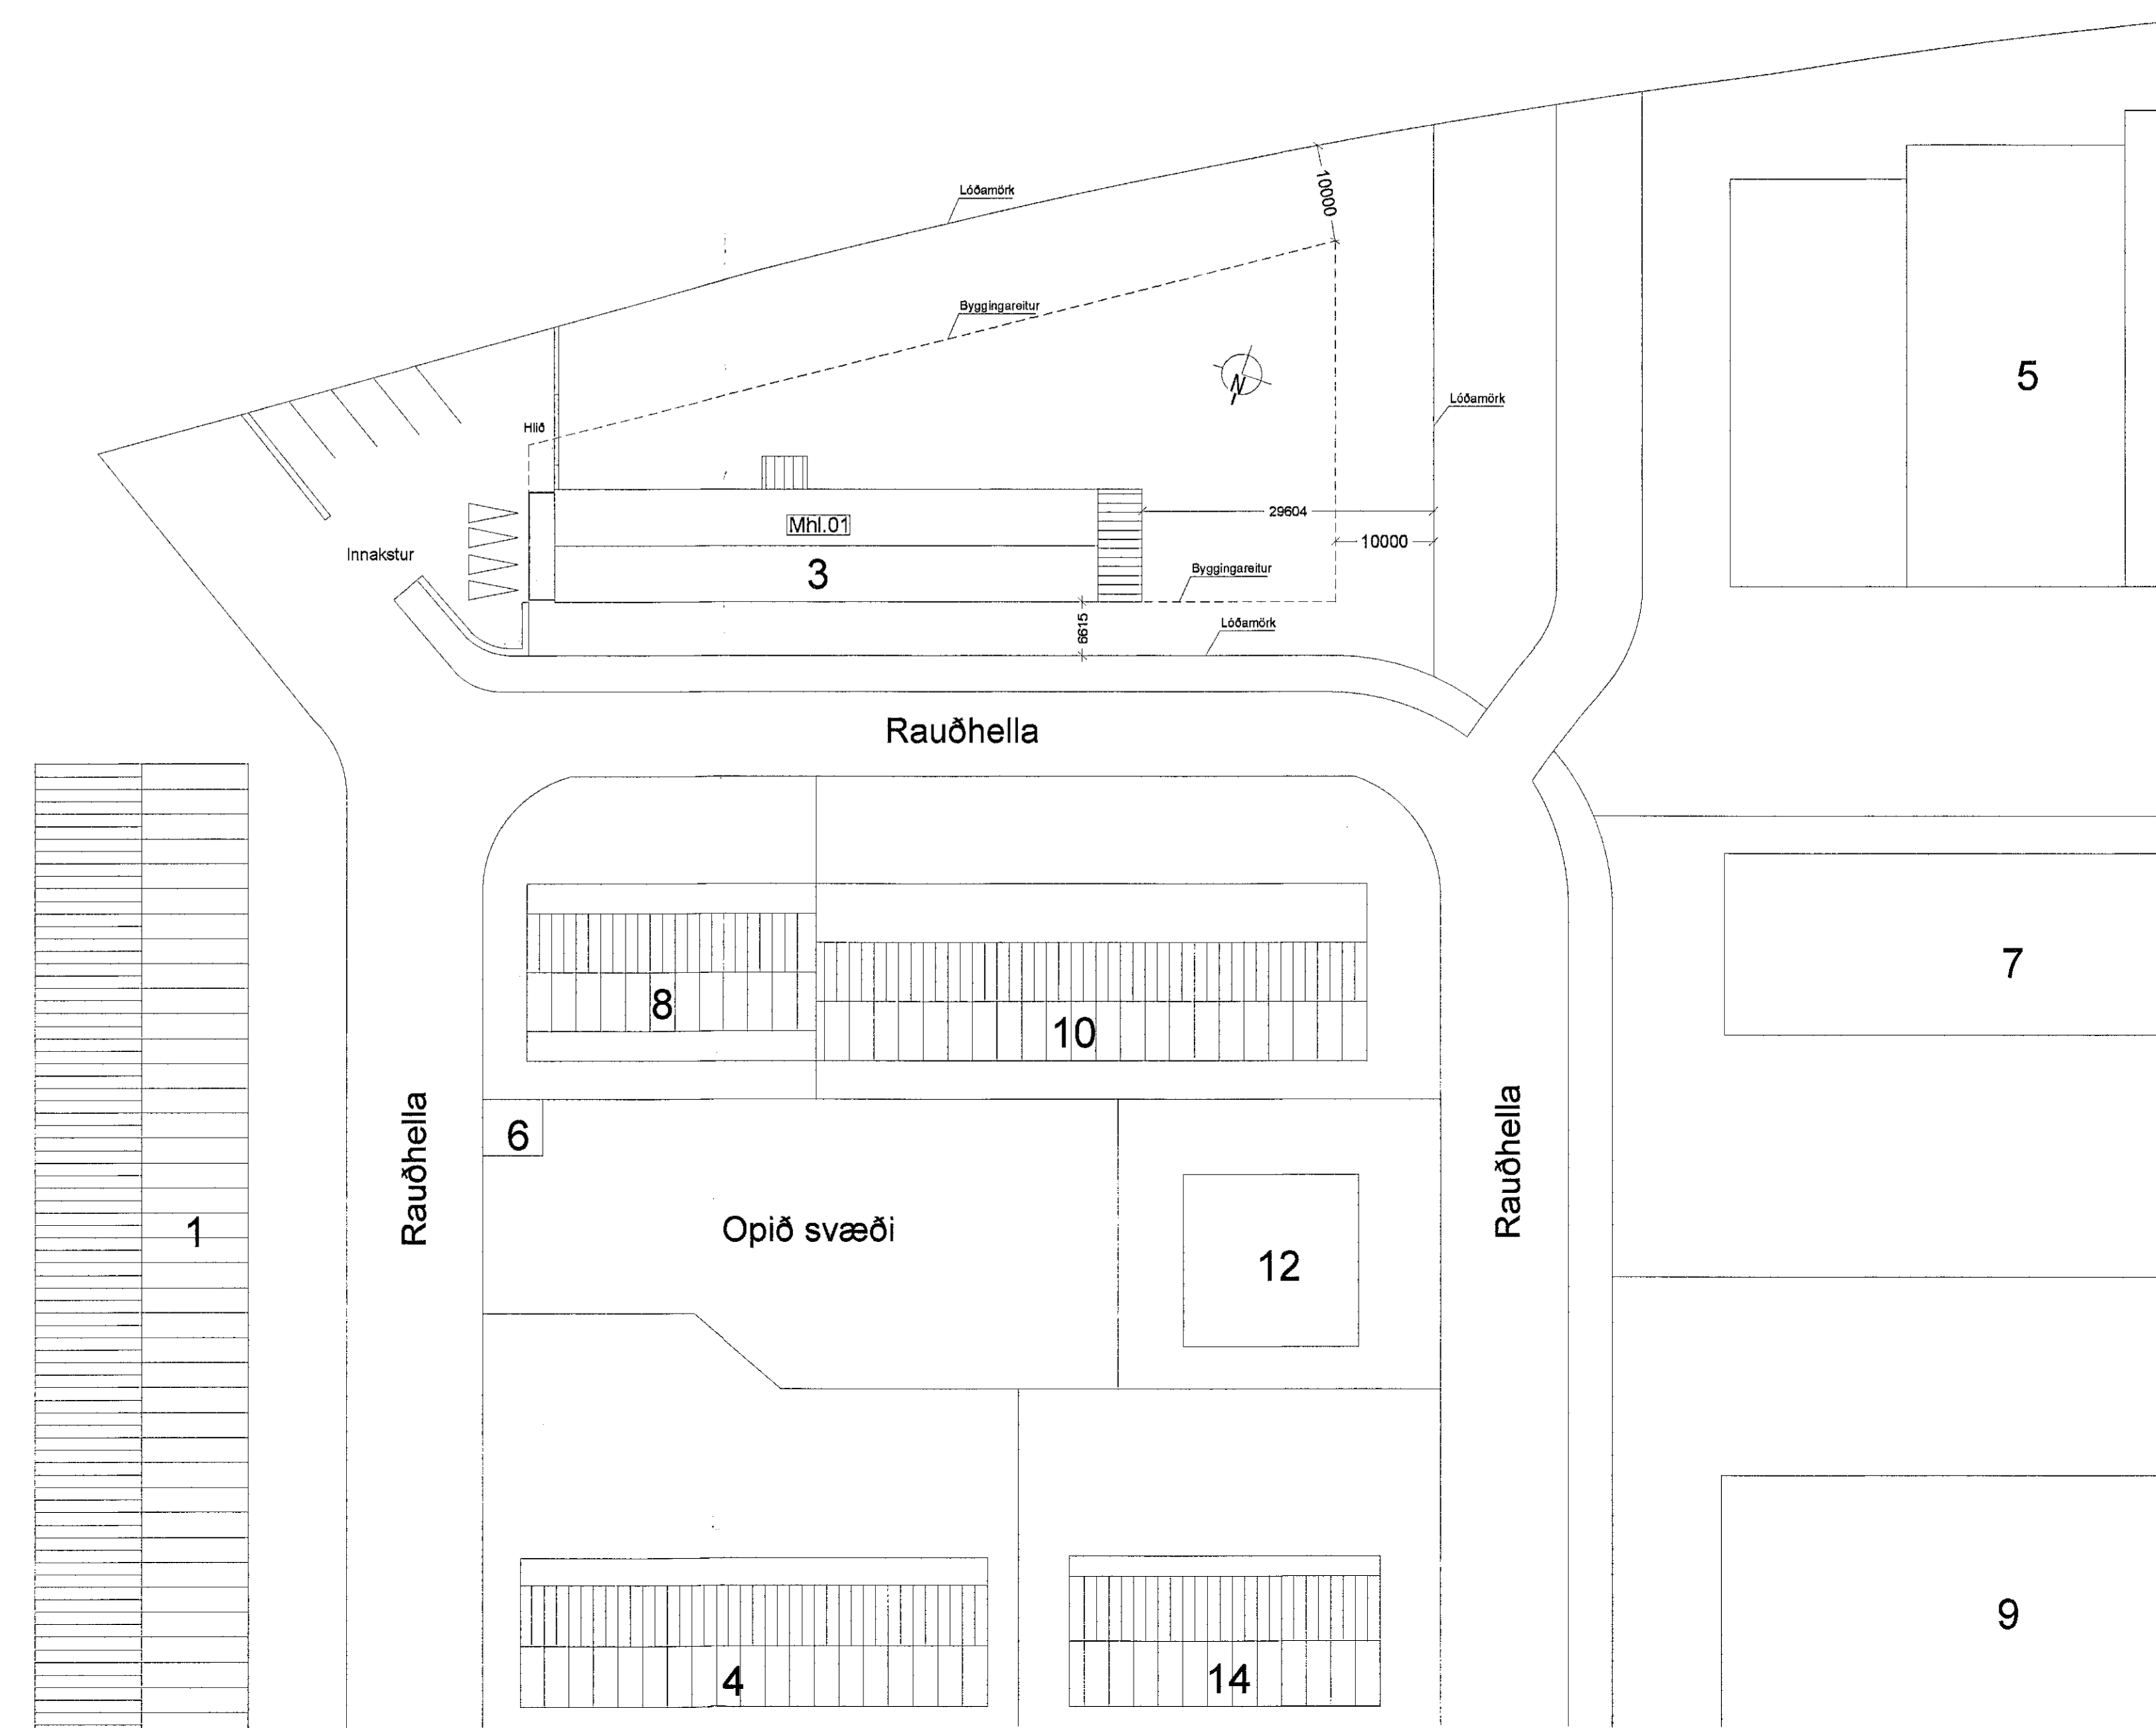

Afstaða  
Mkv. 1:500

HEILBRIGÐISEFTIRLIT  
HAFNARFIJARDAR-  
OG KÖPAVOGSSVÆDIS  
Gurðatorgi 5 - 2. hæð  
29/4/2022 *[Signature]*

Digitally signed by  
Sveinur Ágústsson  
DN: cn=Sveinur Ágústsson, o=VERKSÝN ehf, ou=VERKSÝN ehf, email=Sveinur.Agustsson@verksyn.is, c=IS  
Date: 2022.04.29 11:02

SHS 27.04.2022

verf: Rauðhella 3  
efni: Útlit, snið og afstaða  
staðgreinir: 1400-1-69000030  
landnúmer: L120585  
verkkaupi: Rauðhella eignarhaldsfélag ehf  
kt. verkkaupa: 591109-0490  
mælikvarði: 1:100, 1:500 Skrárhelti:  
frumstærð blaði: A1 verknr: 10-002  
teiknað: ÁPÁ dagsetn. útgáfu: 28.04.2022  
yfirlit: RK endurskoðað:

**VERKSÝN ehf**  
Sýslu 108 Reykjavík, 5178301, 520106-1300  
Hafnarfirði, 100381-4779  
*[Signature]*  
VERKSÝN