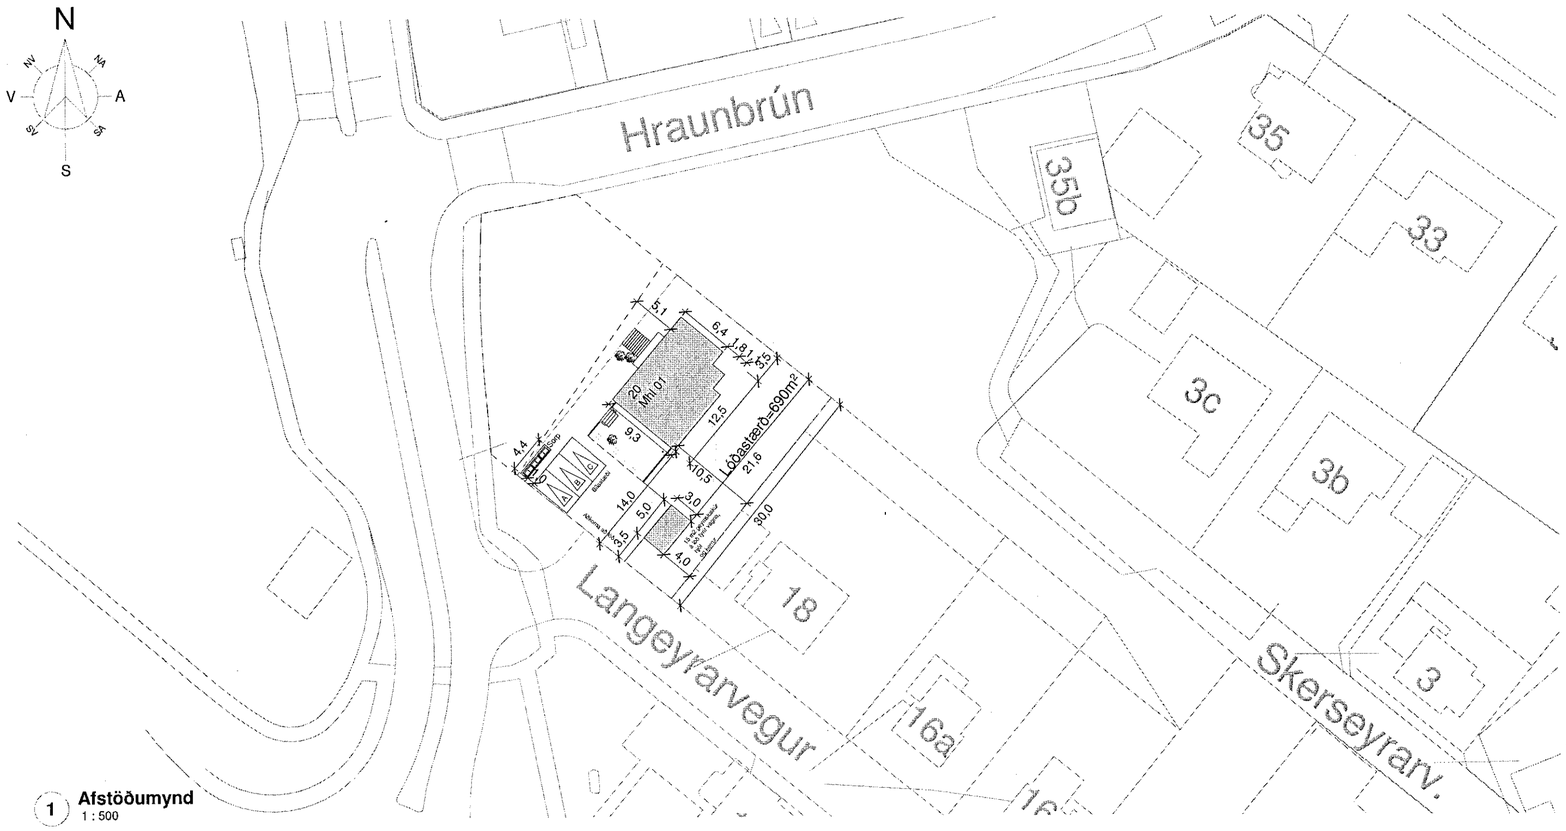
N
NV
NA
V
A
SV
SA
S
Hraunbrún
35b
35
33
3c
3b
3
18
16a
Langeyrarvegur
Skerseyrarv.
20
Mhl 01
93
12,5
Lóðastærð=690m²
21,6
30,0
14,0
5,0
3,5
3,0
4,0
10,5
5,1
6,4
1,9
1,1
5,5
4,4
Álma 1
Álma 2
Álma 3
Gluggi
Útgangur
Útgangur
Útgangur