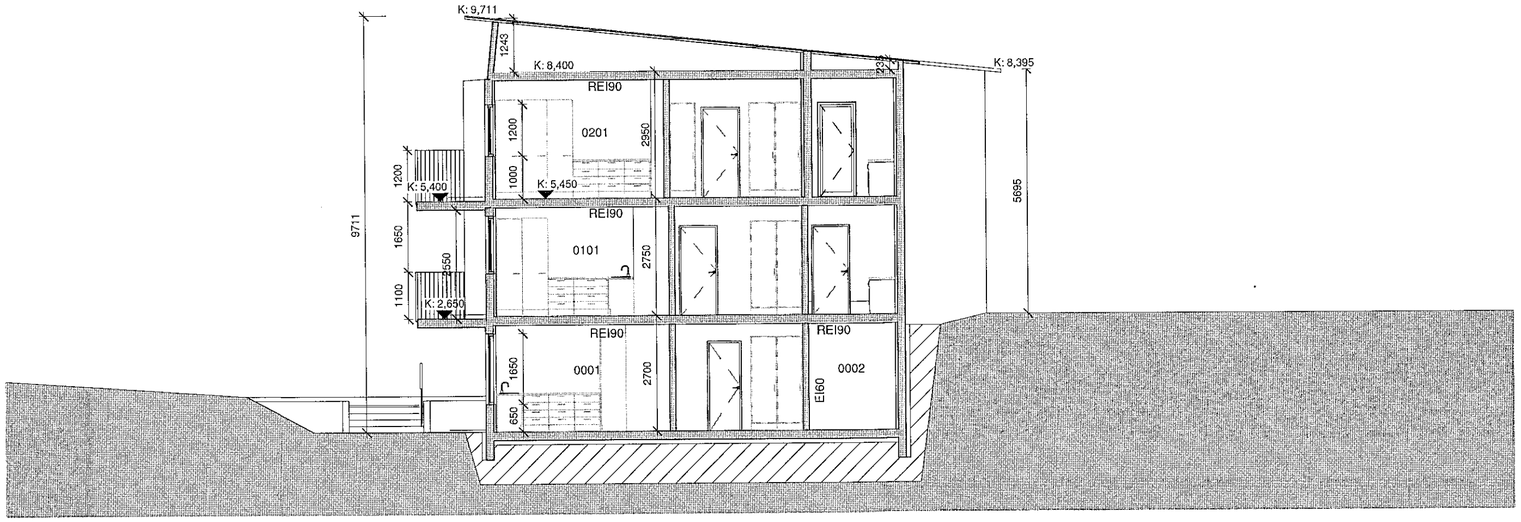

4 **Sneiðing 1**
1 : 100

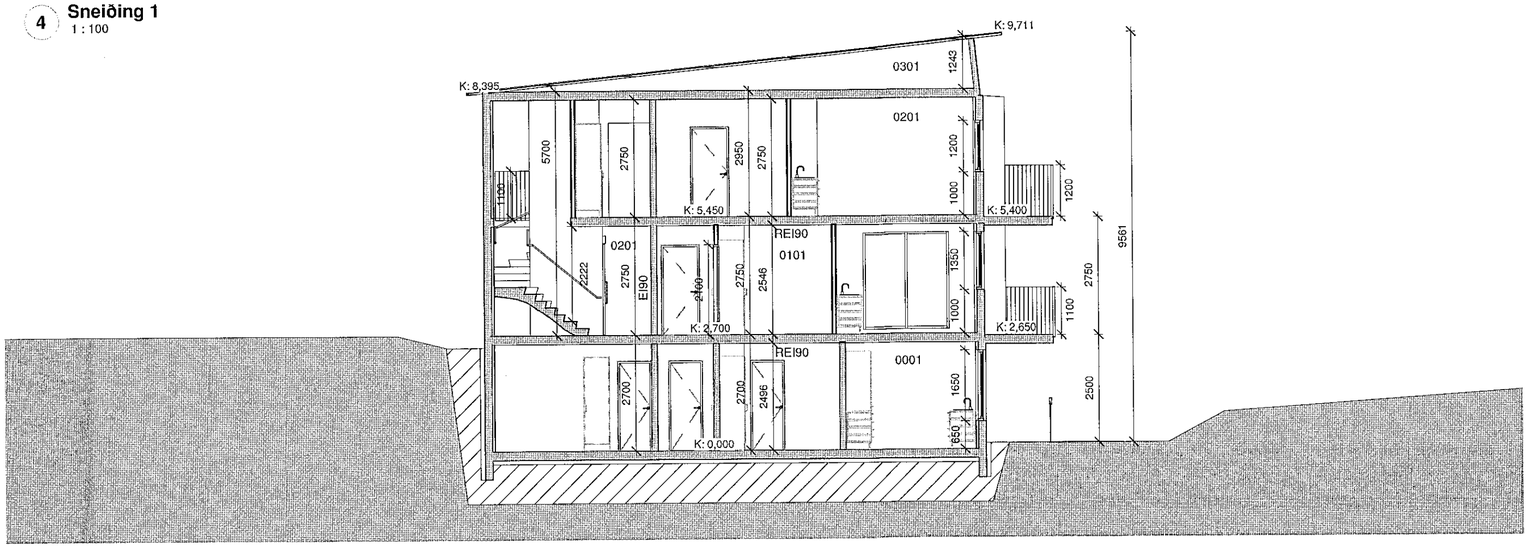

1 **Sneiðing 2**
1 : 100

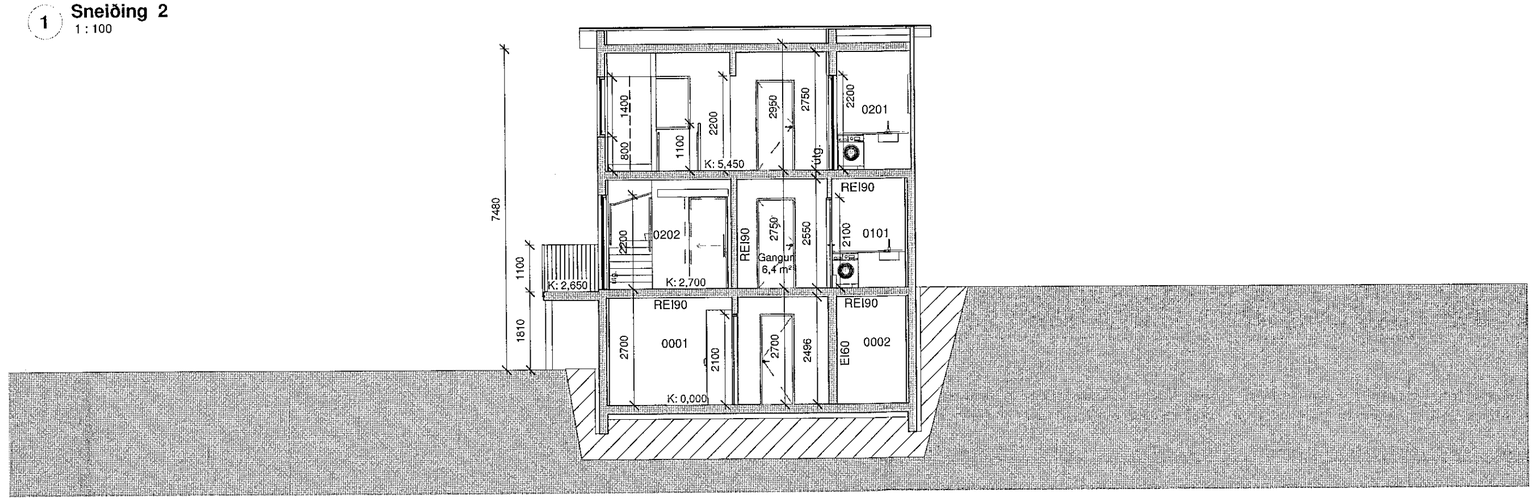

2 **Sneiðing 3**
1 : 100

Samþykkt þann
21. DES. 2021
Byggingarfulltrúinn í Hafnarfirði

Öll mál takist/staðfærist á staðnum áður en smíði hefst.
Misræmi í teikningum skal tafarlaust tilkynna hönnuðum.
Teikningar arkitekta skal lesa með teikningum meðhönnuða.

SHS
21.12.2021

Útg.	Dags.	Skýring	Br.af:
A	13.07.2021	Aðaluppdrættir	SA

Verkheiti: **Langeyrarvegur 20**

Verkhluti: Sneiðing 1

Teikninganúmer: **02.101**

Verknúmer: **01-20**

Staðgreinir:

Landnúmer: 121591

Matshluti: 01

Mælikvarði: 1 : 100

Aðalhönnuður / Hönnunarstjóri: SA

Teiknað: SA

Yfirfarið: EA

Dagsetning: 13.07.2021

Útgáfa: **A**

Samþykkt:

ARKOTEK
Nýbýlavegur 56 · kt. 5501982239 · arkotek@arkotek.is
Sigríður Arngrímsdóttir, kt. 010778-4099 Arkitekt

HÖNNUÐUR ÁSKILUR SÉR ALLAN RÉTT Á TEIKNINGUM - FJÖLFÖLDUN ER HÁÐ SKRIFLEGU SAMÞYKKI

Blaðastærð: A2

Skrá: C:\Users\Notandi\Google Drive\Documents\05-Verkefni\01-20 Langeyrarvegur\0102 Teikningar\Í vinnslu.rvt