



Öll mál takist/staðfærast á staðnum áður en smíði hefst.
Misræmi í teikningum skal tafarlaust tilkynna hönnuðum.
Teikningar arkitekta skal lesa með teikningum meðhönnuða.

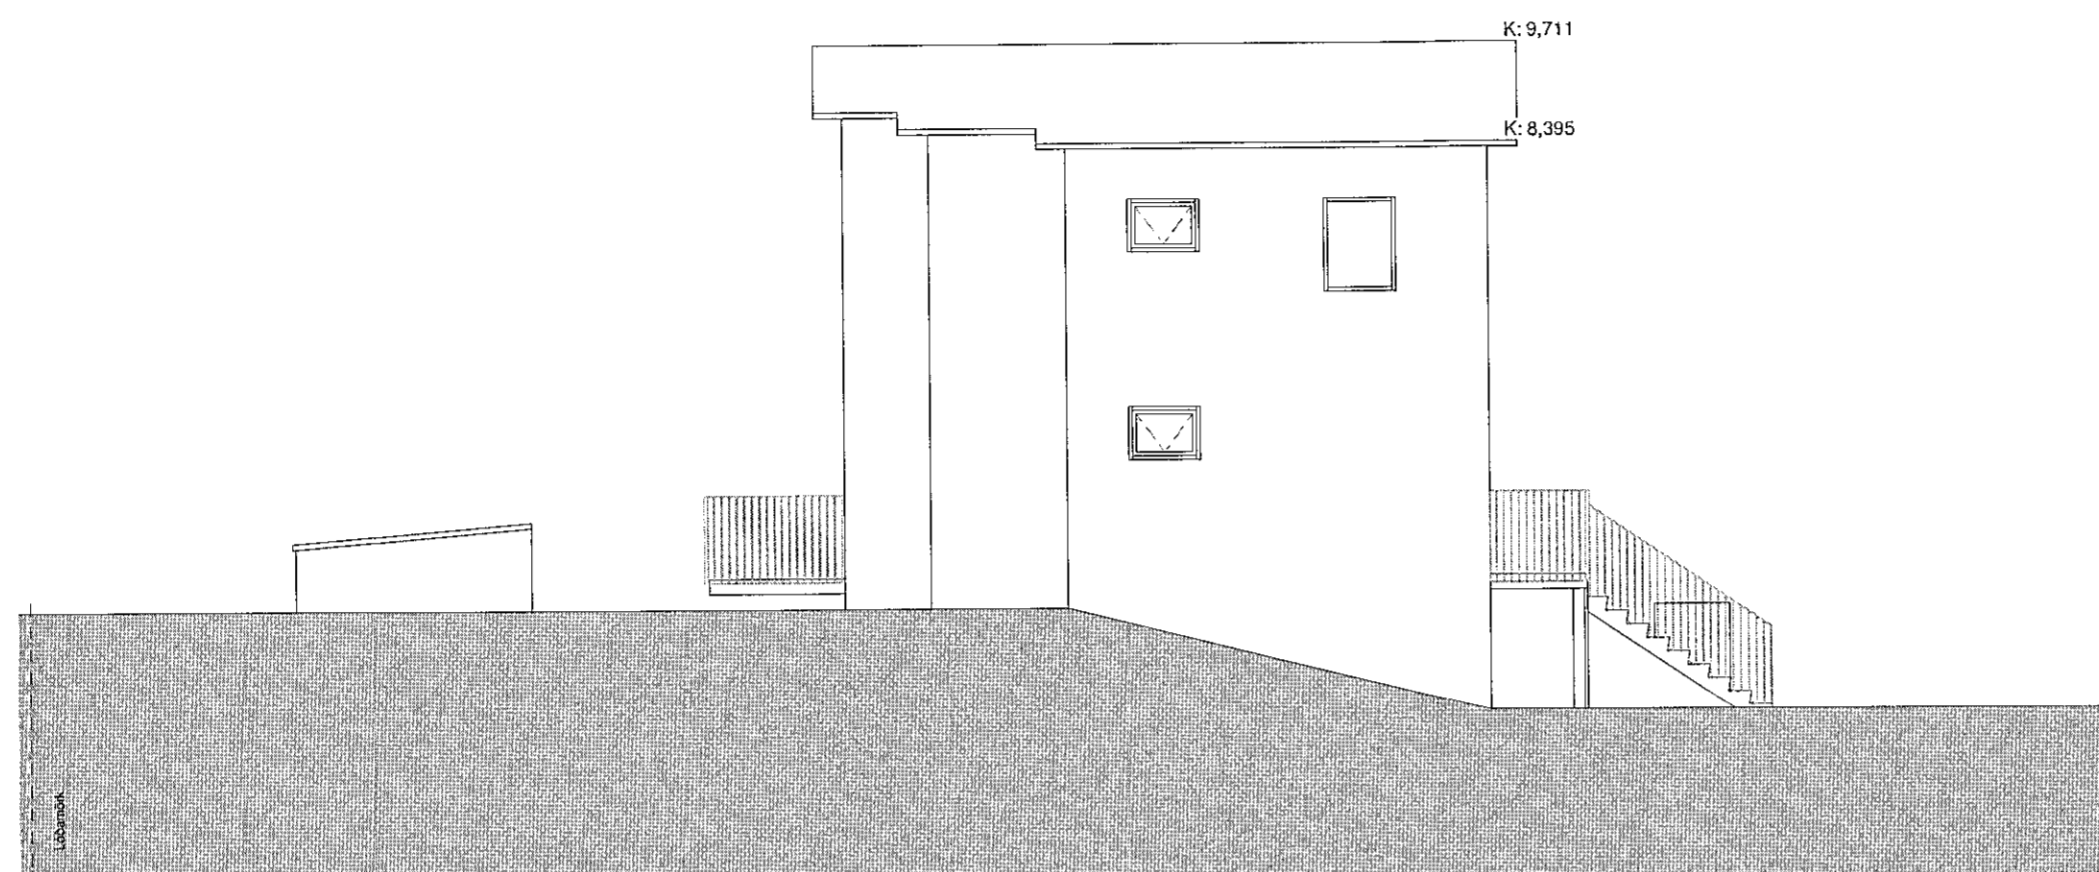

Útlit Norður
1 : 100

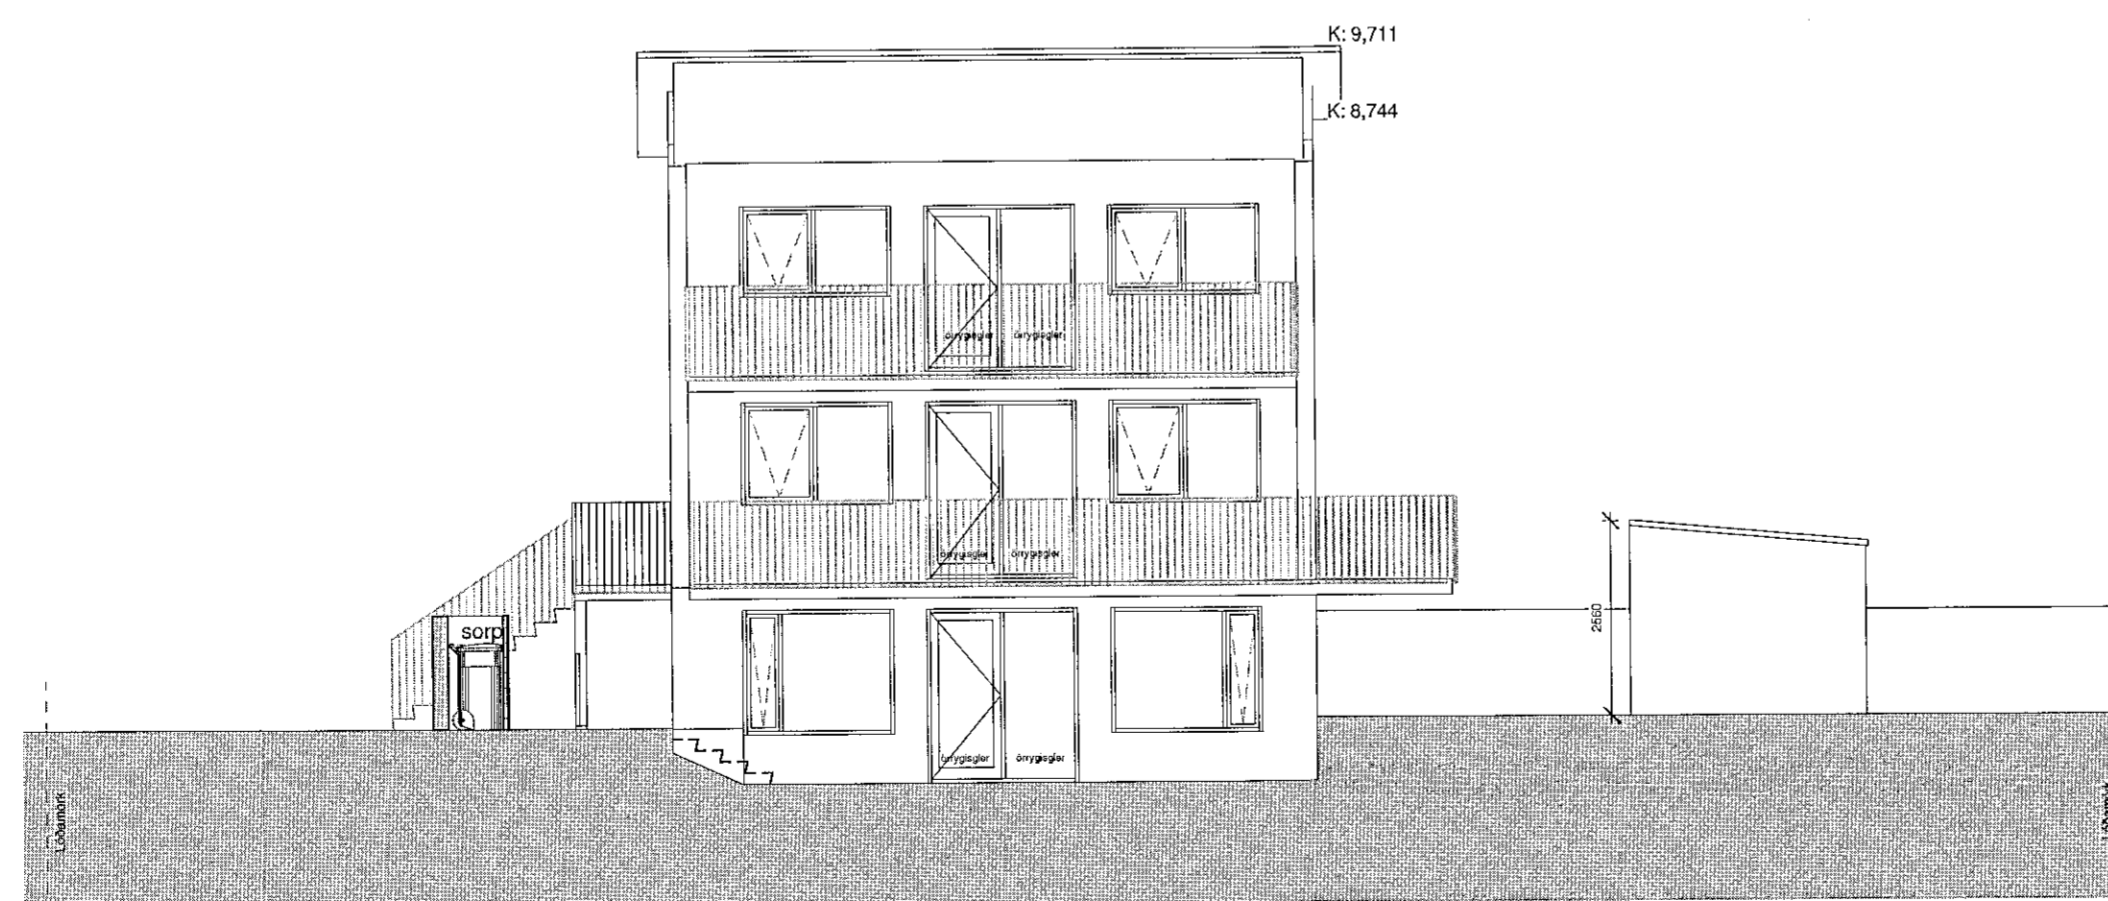

Útlit Suður
1 : 100

SAS
21.12.2021

A	13.07.2021	Aðaluppdrættir	SA
Útg.	Dags.	Skýring	Br.af:

Verkheiti: **Langeyrarvegur 20**

Verkhúti: **Útlit**

Teikninganúmer: **03.101**

Verknúmer: **01-20**

Staðgreinir:

Landnúmer: **121591**

Matshluti: **01**

Mælikvarði: **1 : 100**

Aðalhönnuður / Hönnunarstjóri: **SA**

Teiknað: **SA**

Yfirfarið: **EA**

Dagsetning: **13.07.2021**

Útgáfa: **A**

Samþykkt: *Sigríður Arngrímsdóttir*

ARKOTEK

Nýbýlavegur 56 - kt. 5501982239 - arkotek@arkotek.is
Sigríður Arngrímsdóttir, kt. 010778-4099 Arkitekt