



Öll mál takist/staðfærast á staðnum áður en smíði hefst.  
Misræmi í teikningum skal tafarlaust tilkynna hönnuðum.  
Teikningar arkitekta skal lesa með teikningum meðhönnuða.

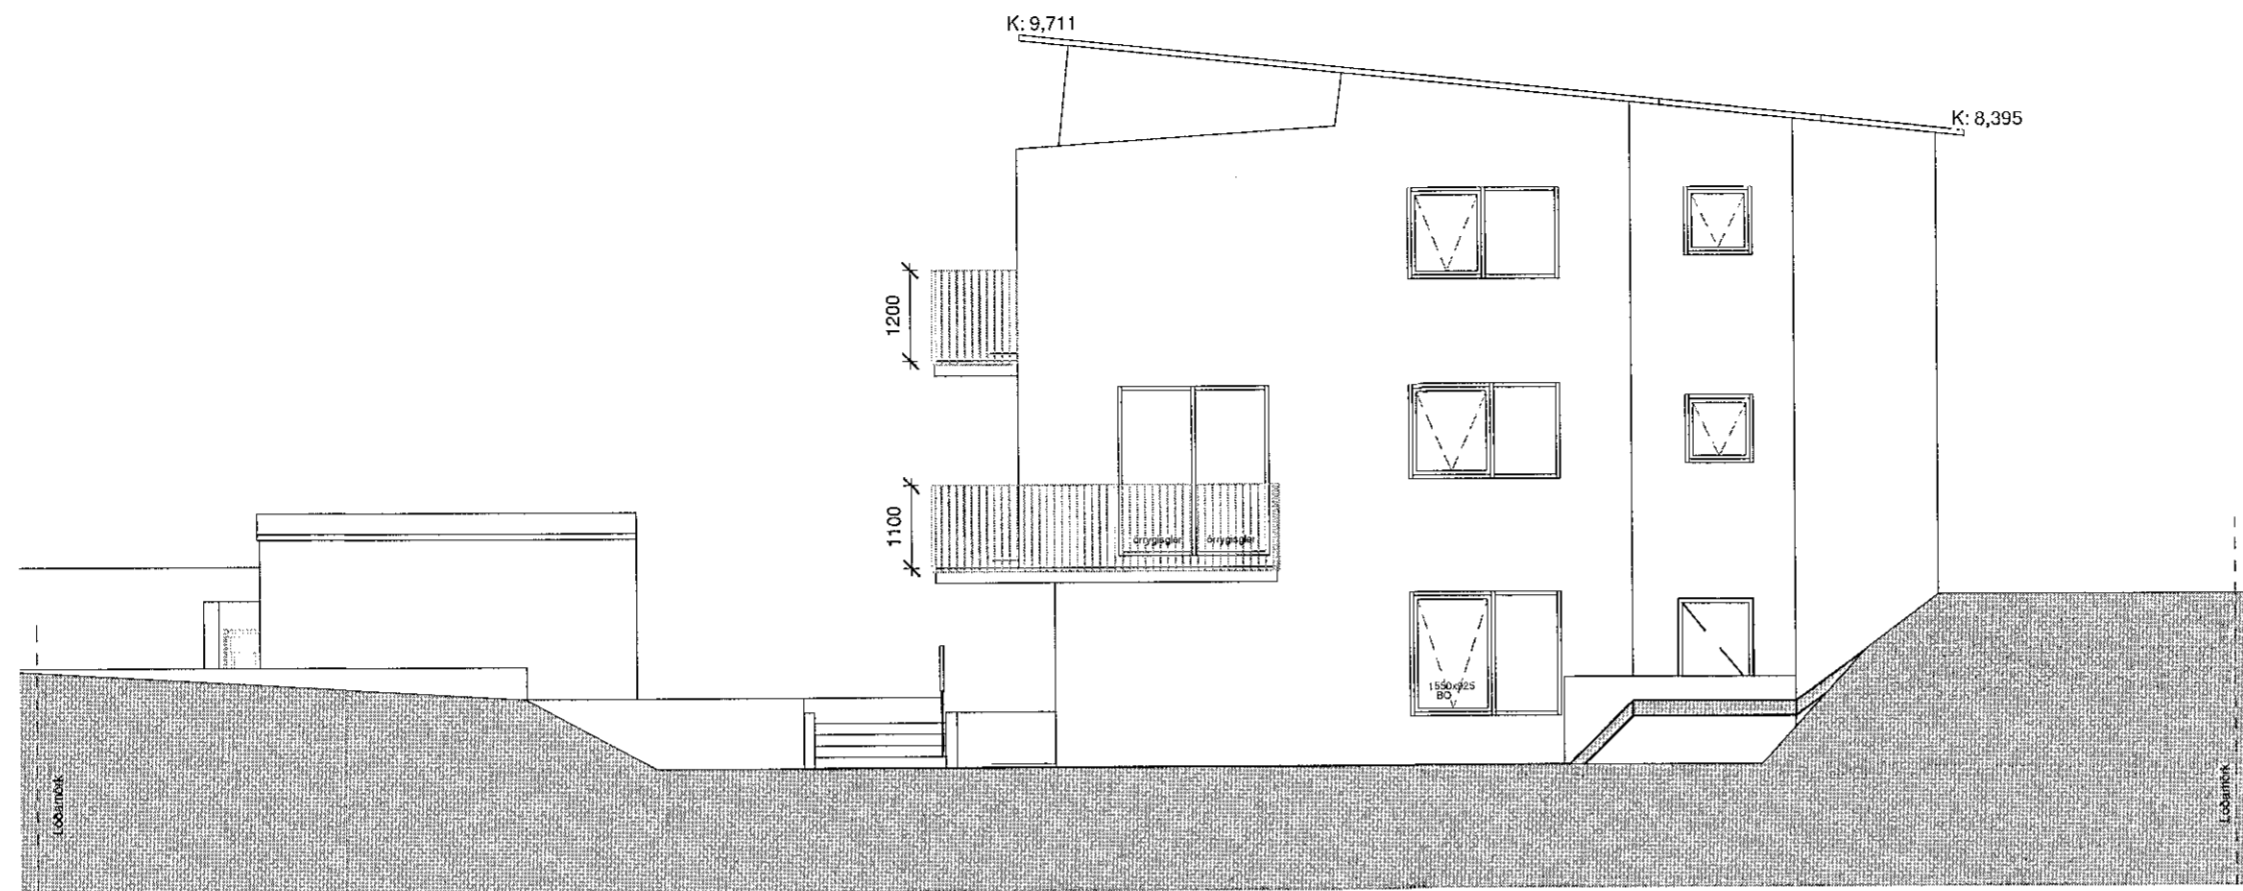

1 Útlit Austur  
1 : 100

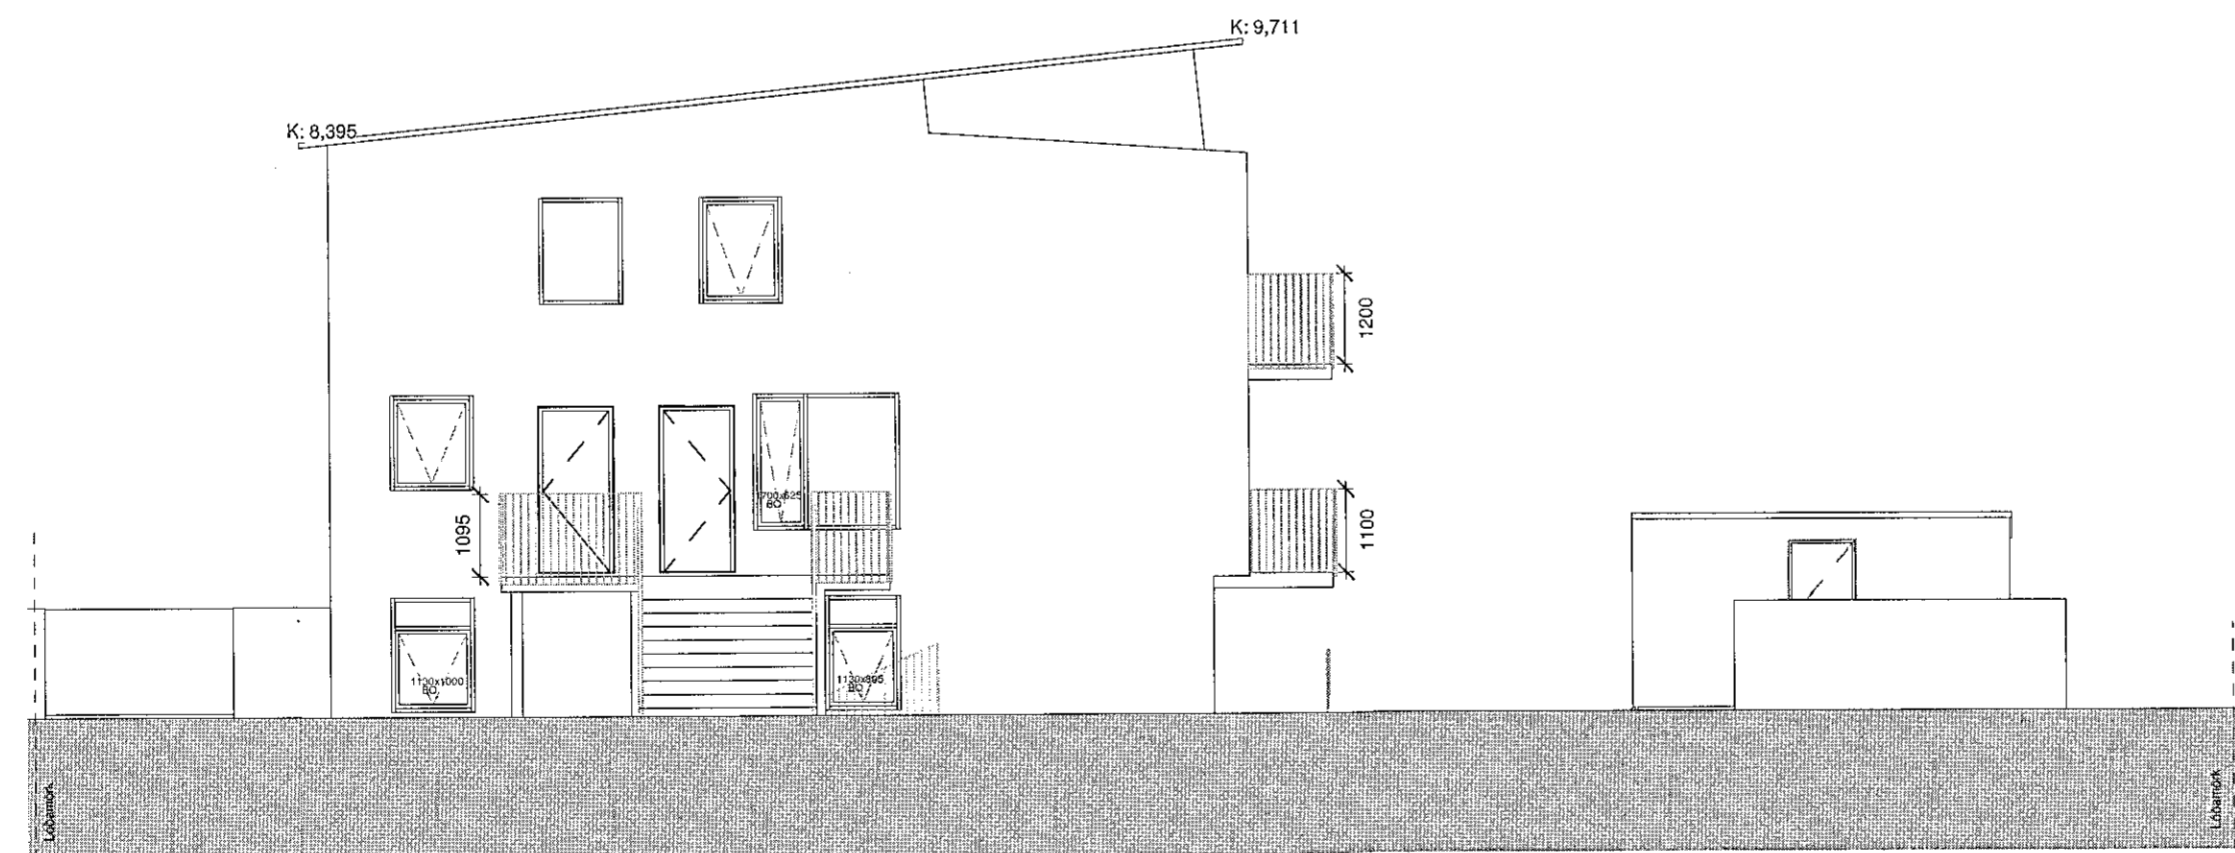

2 Útlit Vestur  
1 : 100

SAK  
21.12.2021

A	13.07.2021	Aðaluppdrættir	SA
Útg.	Dags.	Skýring	Br.af:

Verkheiti: **Langeyrarvegur 20**

Verkhliuti: **Útlit**

Teikninganúmer: **03.102**

Verknúmer: **01-20**

Staðgreinir:

Landnúmer: **121591**

Matshluti: **01**

Mælikvarði: **1 : 100**

Aðalhönnuður / Hönnunarstjóri: **SA**

Teiknað: **SA**

Yfirfarið: **EA**

Dagsetning: **13.07.2021**

Útgáfa: **A**

Samþykkt: *Sigríður Amgrímsdóttir*

**ARKOTEK**

Nýbýlavegur 56 - kt. 5501982239 - arkotek@arkotek.is  
Sigríður Amgrímsdóttir, kt. 010776-4099 Arkitekt

HÖNNUÐUR ASKILUR GER ALLAN RÉTT A TEIKNINGUM - FJÓLFOLDUN ER HÁÐ SKRIFLEGU SAMÞYKKT