




Samþykkt þann
 4. MAÍ 2022
 Byggingarfulltrúi í Hafnarfirði
Hildur Þorvaldsson

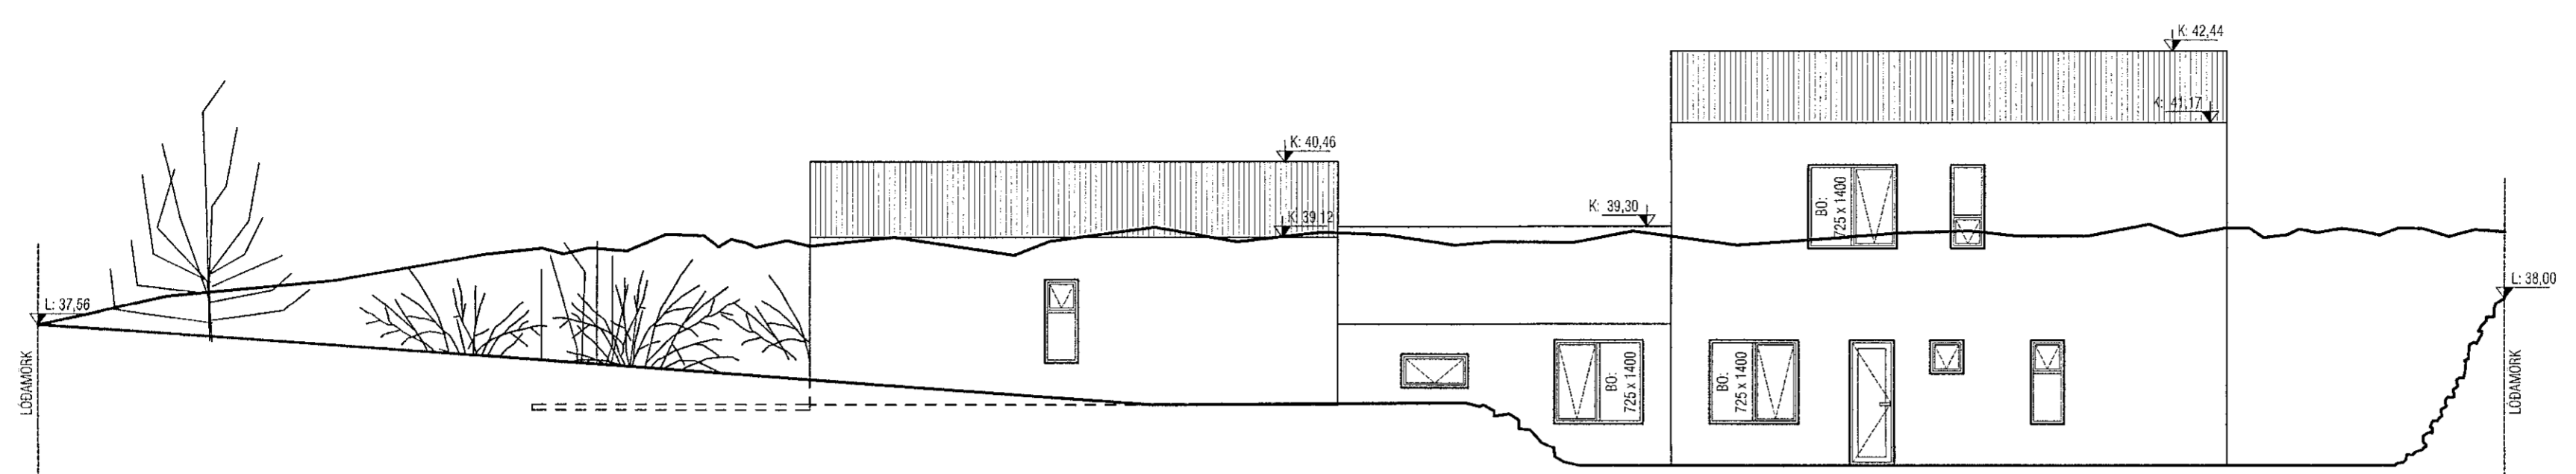

ÚTLIT NORÐUR- 1:100

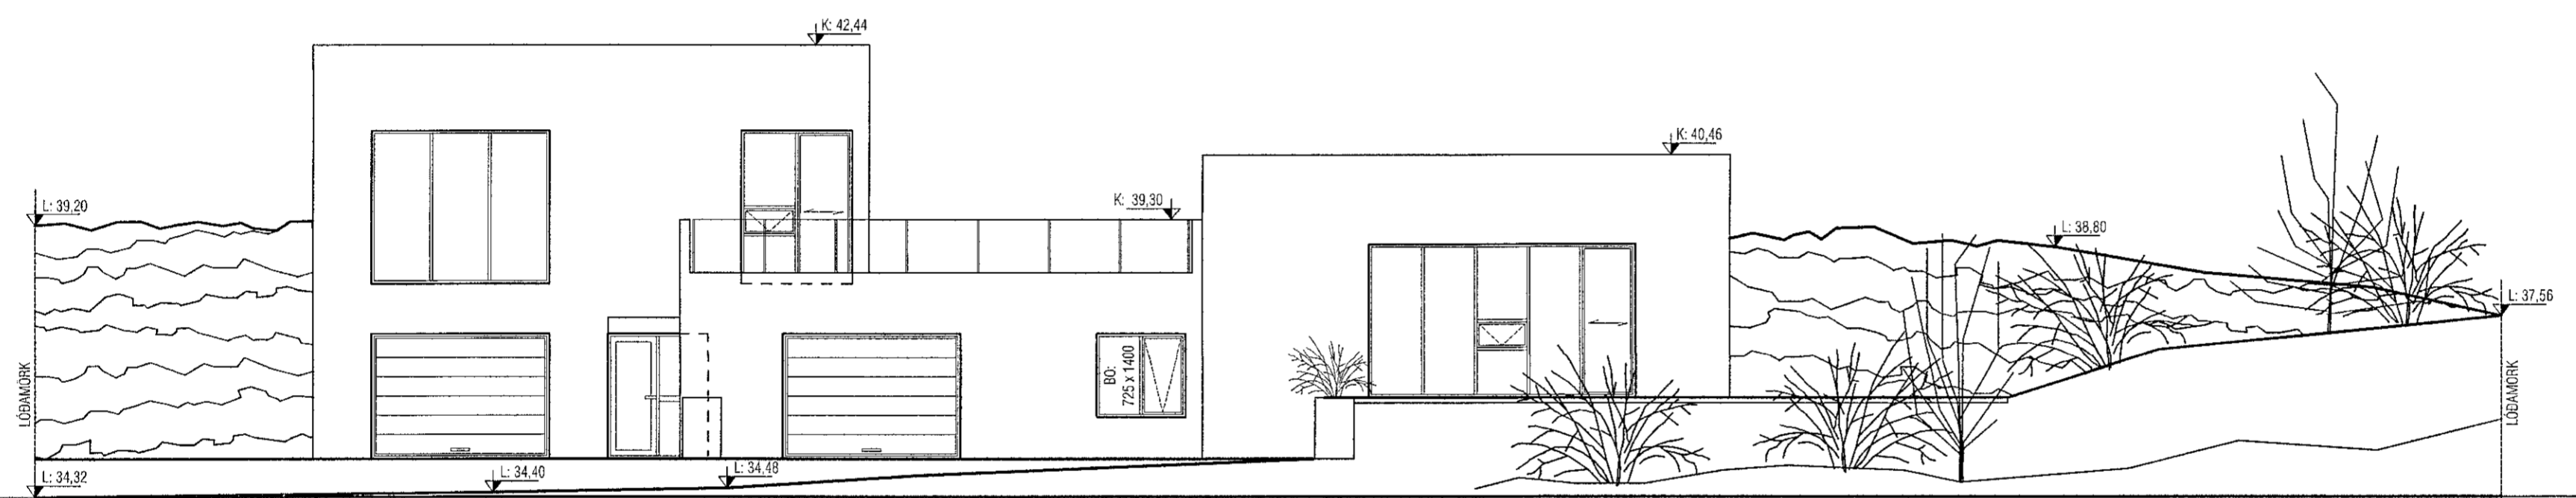

ÚTLIT SUÐUR- 1:100

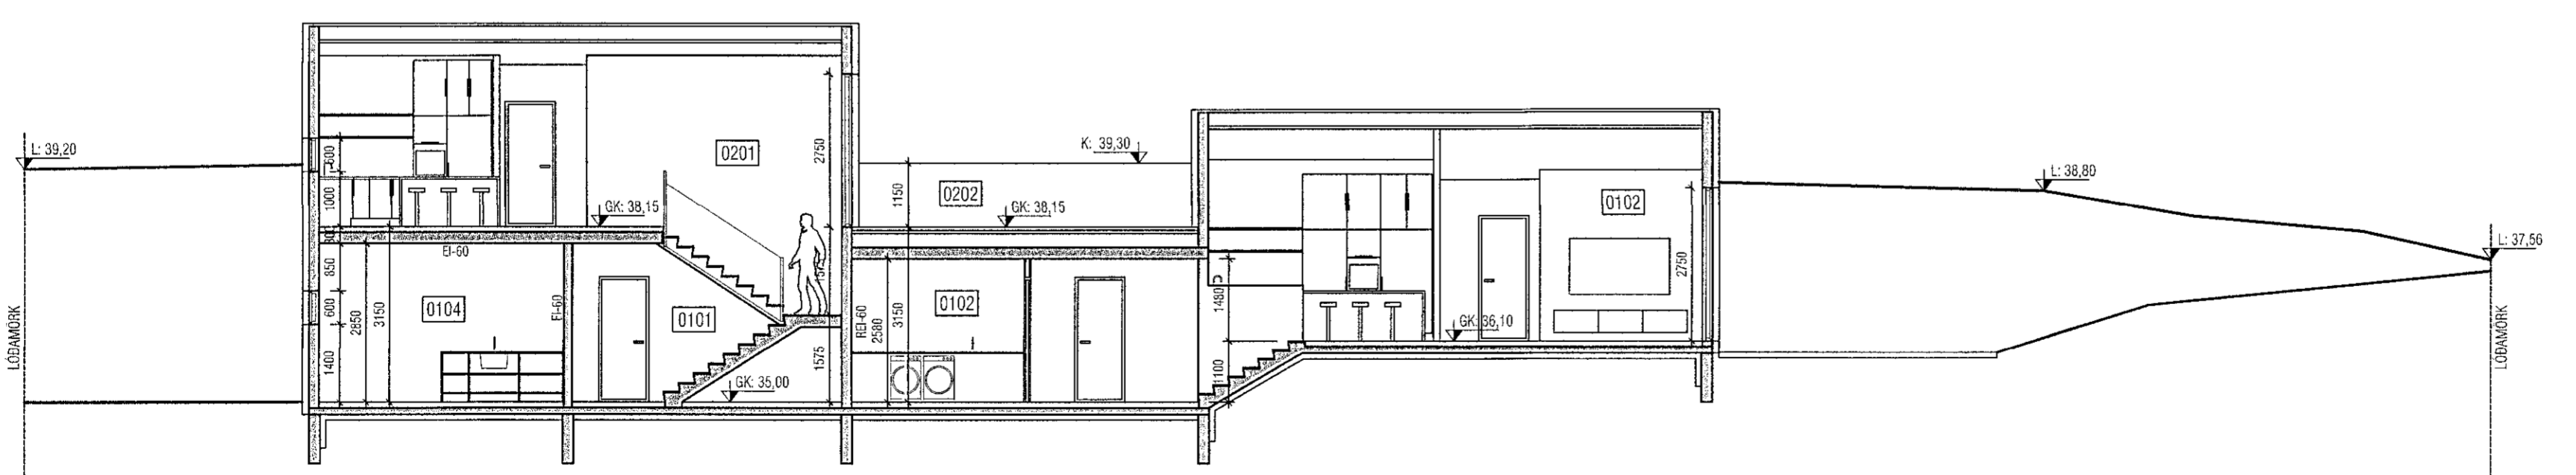

SNÍÐ A-A MKV. 1:100

Útgáfa	Lýsing	Dags.
-		
-		
-		
-		

SHS 12.04.2022.

VEKTOR
 - hönnun og ráðgjöf -
 Síðumúla 3, 108 Rvk, s: 554-6650 / 897-5363

Tinnuskarð 1, Hafnarfirði

Útlit norður/suður og snið A-A

Hannað SH	Teiknað EBHO	Teikn. nr.
Dagsetning 11.04.22	Mkv. 1:100	A-04

Sigurður Halsteinnsson kt. 030859-7749
 Byggingateknifráðingur
 Netfang: sigurdur@vektor.is

Samþykkt / Önnur:

Samþykkt / Önnur / samræmingahönnuðar: