
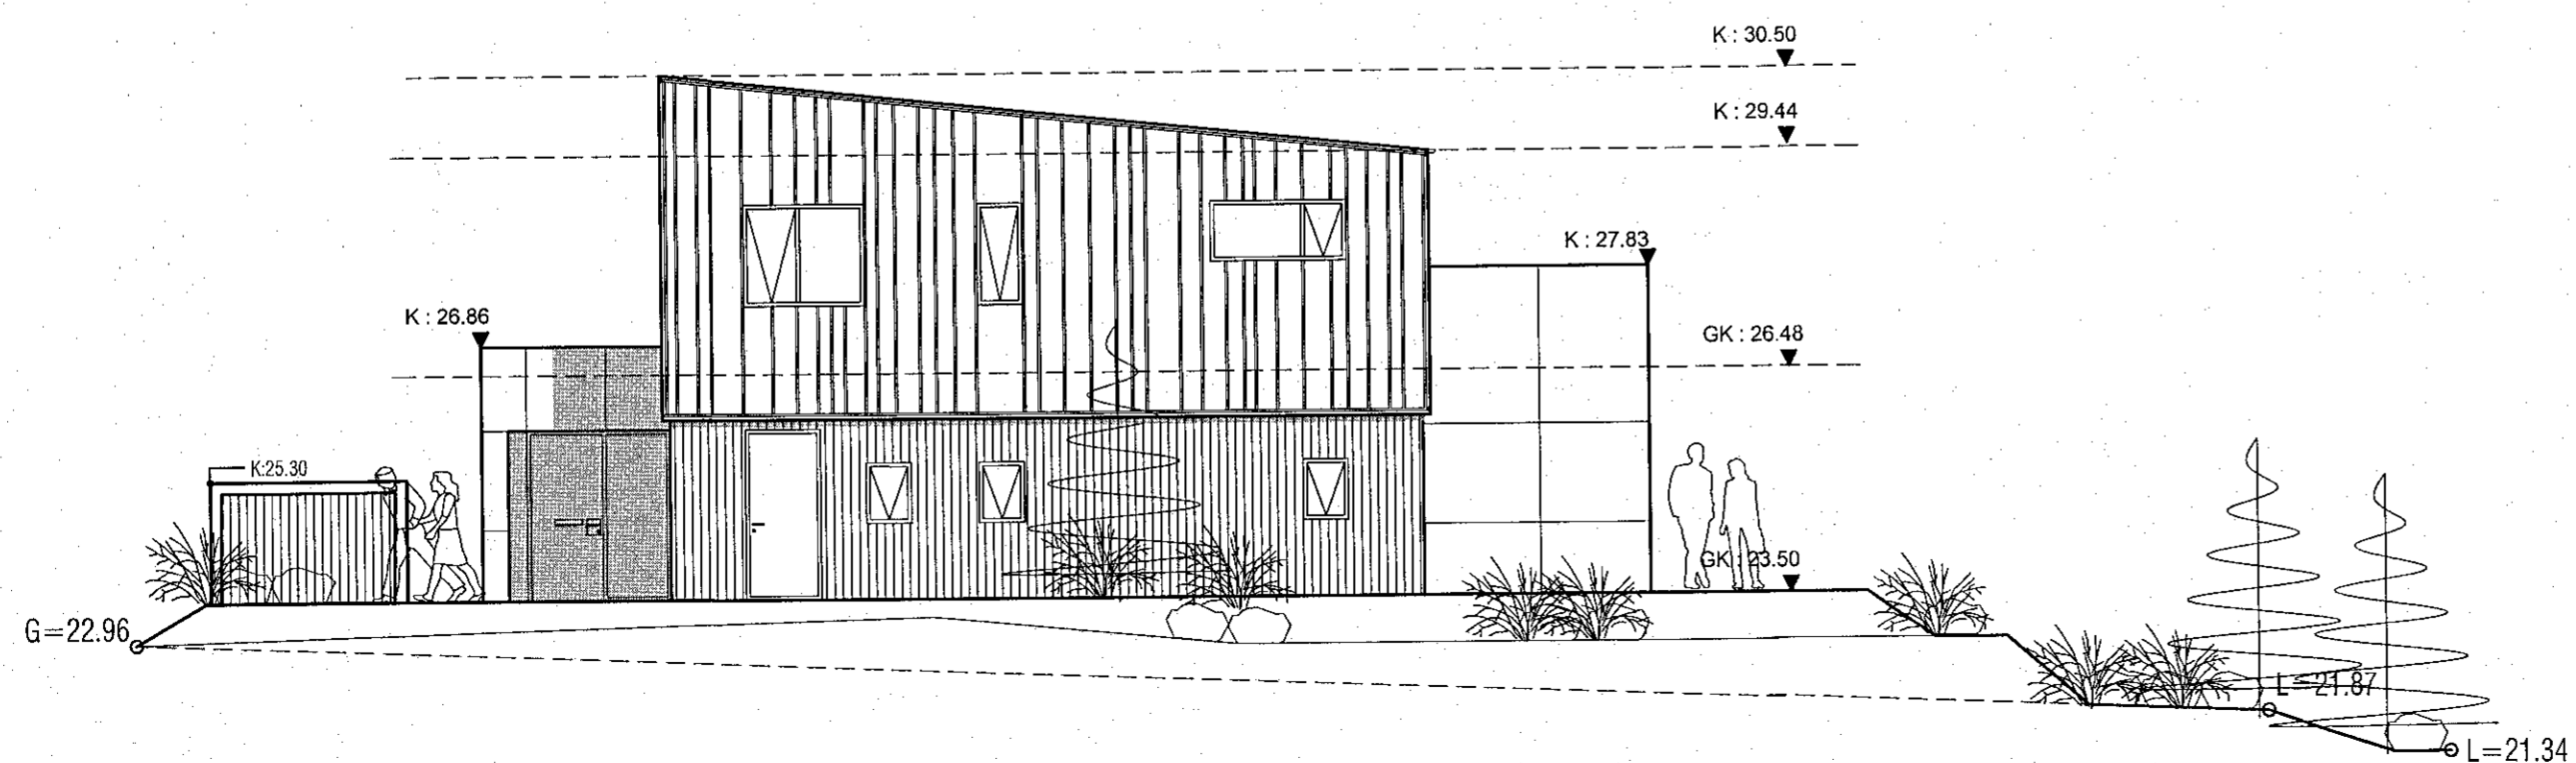
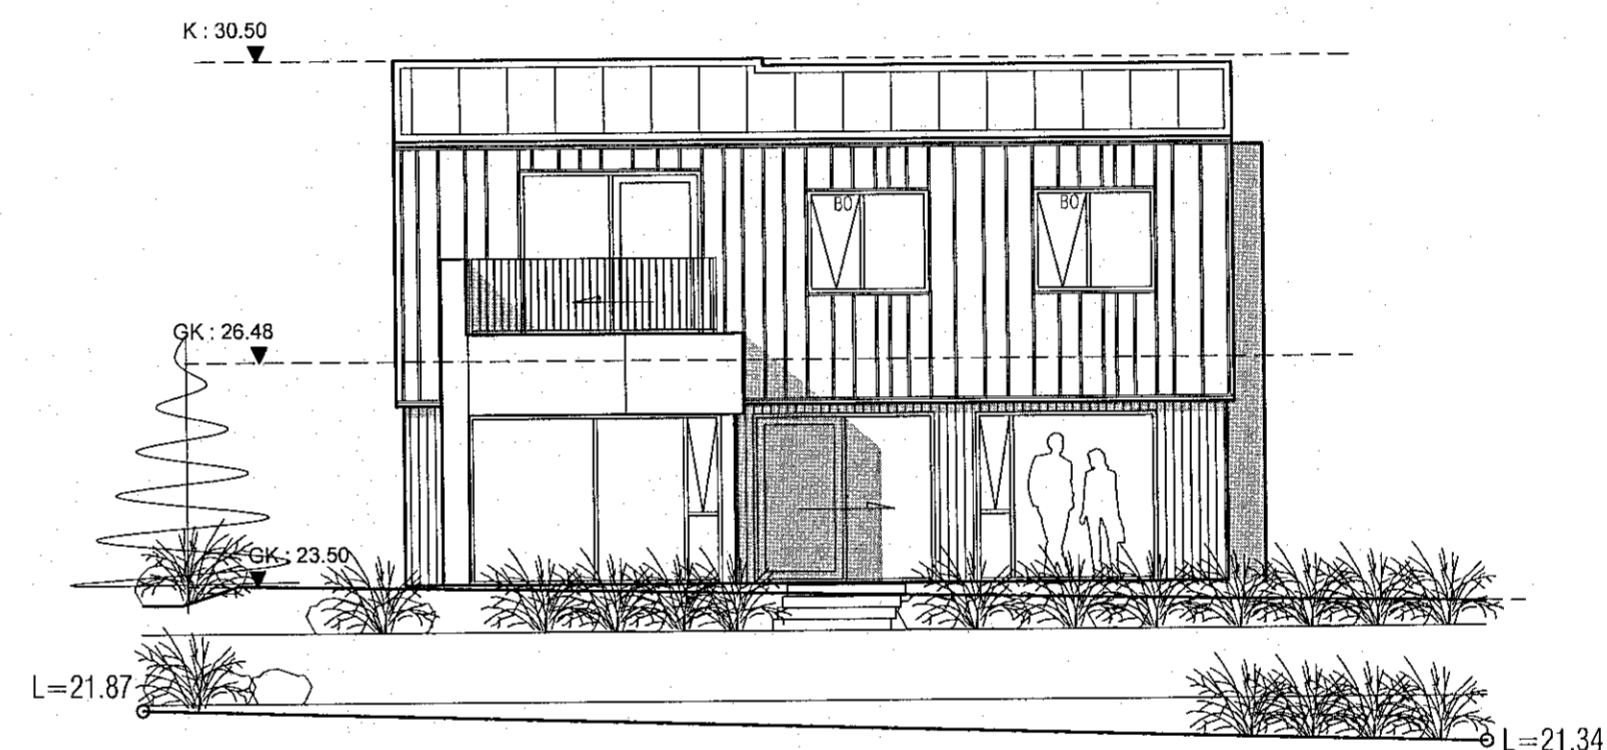
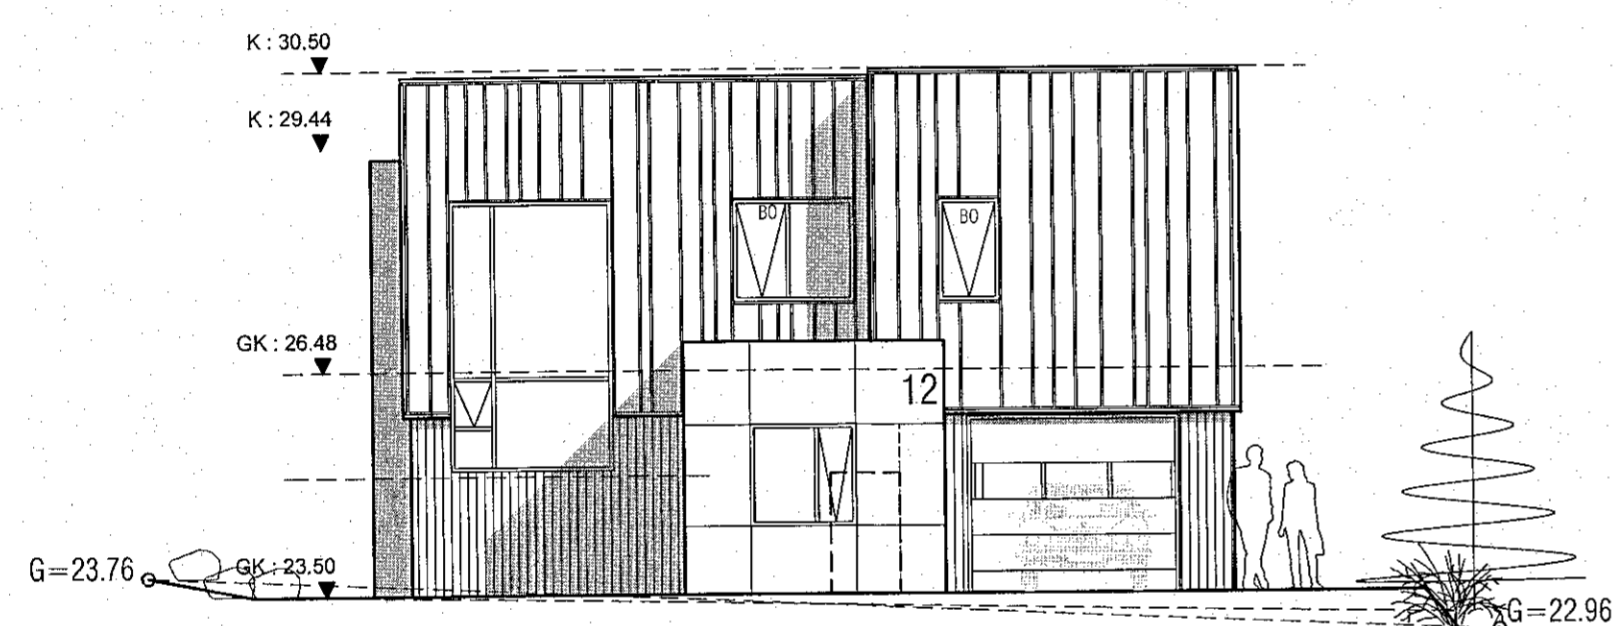



Samþykkt þann
03. MAÍ 2023

Byggingarfulltrúinn í Hafnarfirði
Jón Hrafn Bjarnadóttir

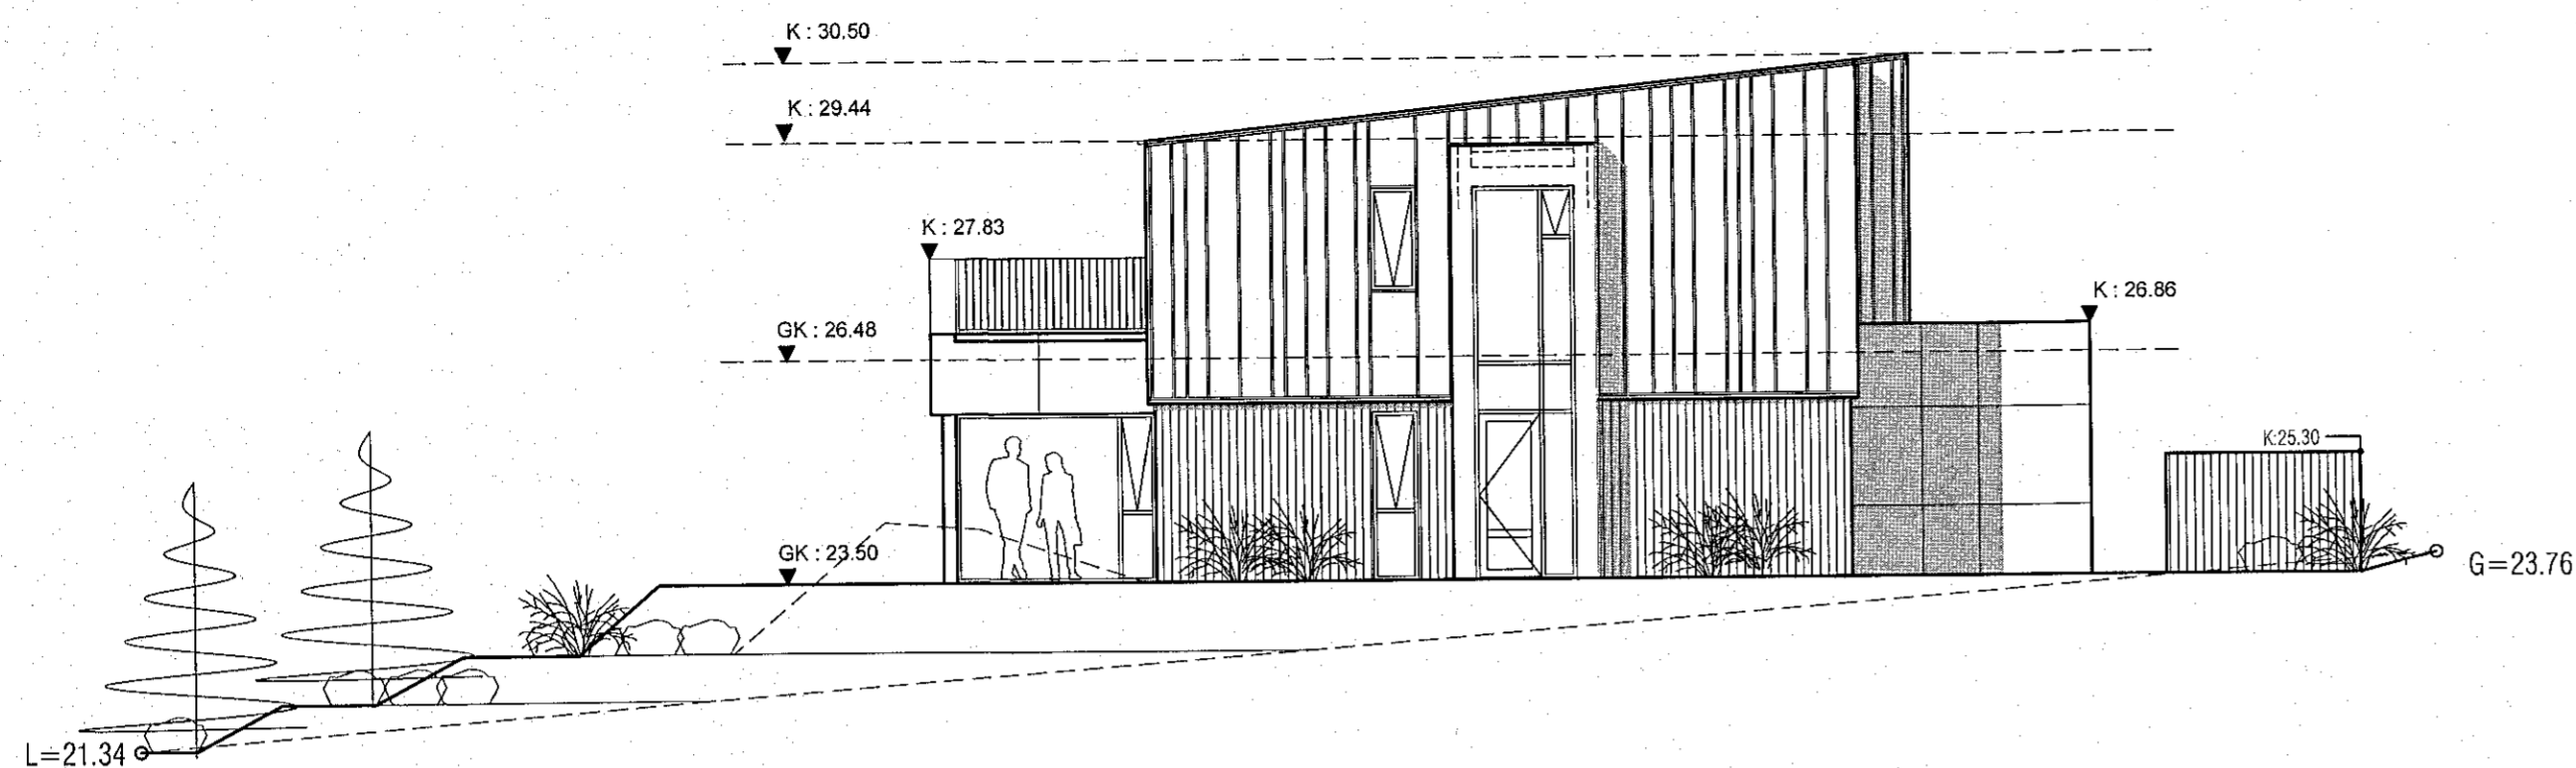

SHS
18. apríl 2023

mansard
teiknistofa ehf

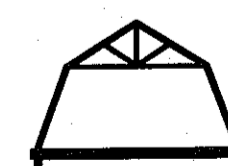

Holtsbúð 27 - 210 Garðabæ
www.mansard.is - jonhraf@mansard.is
Kt.: 570394-2079 - s: 862-7102

Verkefni: HLÍÐARBRAUT 12 - HAFNARFIRÐI

Efni: AÐALUPPDRAÐTÚR
ÚTLIT

Verknúmer: A-23-01-03 Mkv.: 1:100 **A2**

Teikn. nr.: A-003 Dags.: 12.04.2023

Hannað: JHH Teiknað: JHH

Jón Hrafn Hlööversson byggingafræðingur BFI

Kt.: 260662-6519

Samþykkt: