



snið A-A

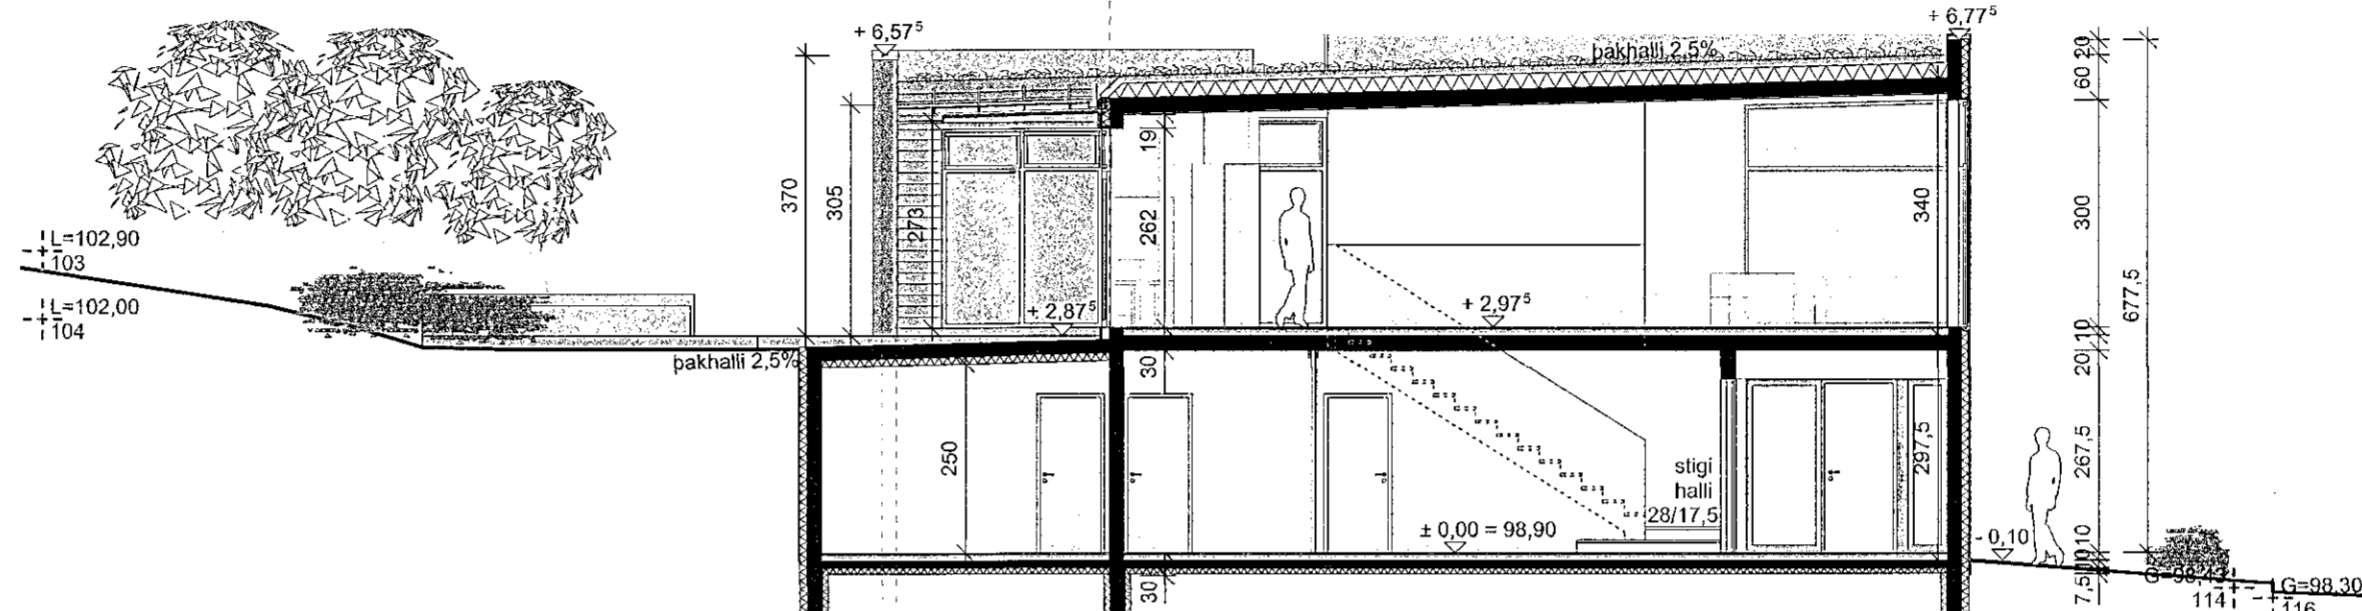

snið B-B

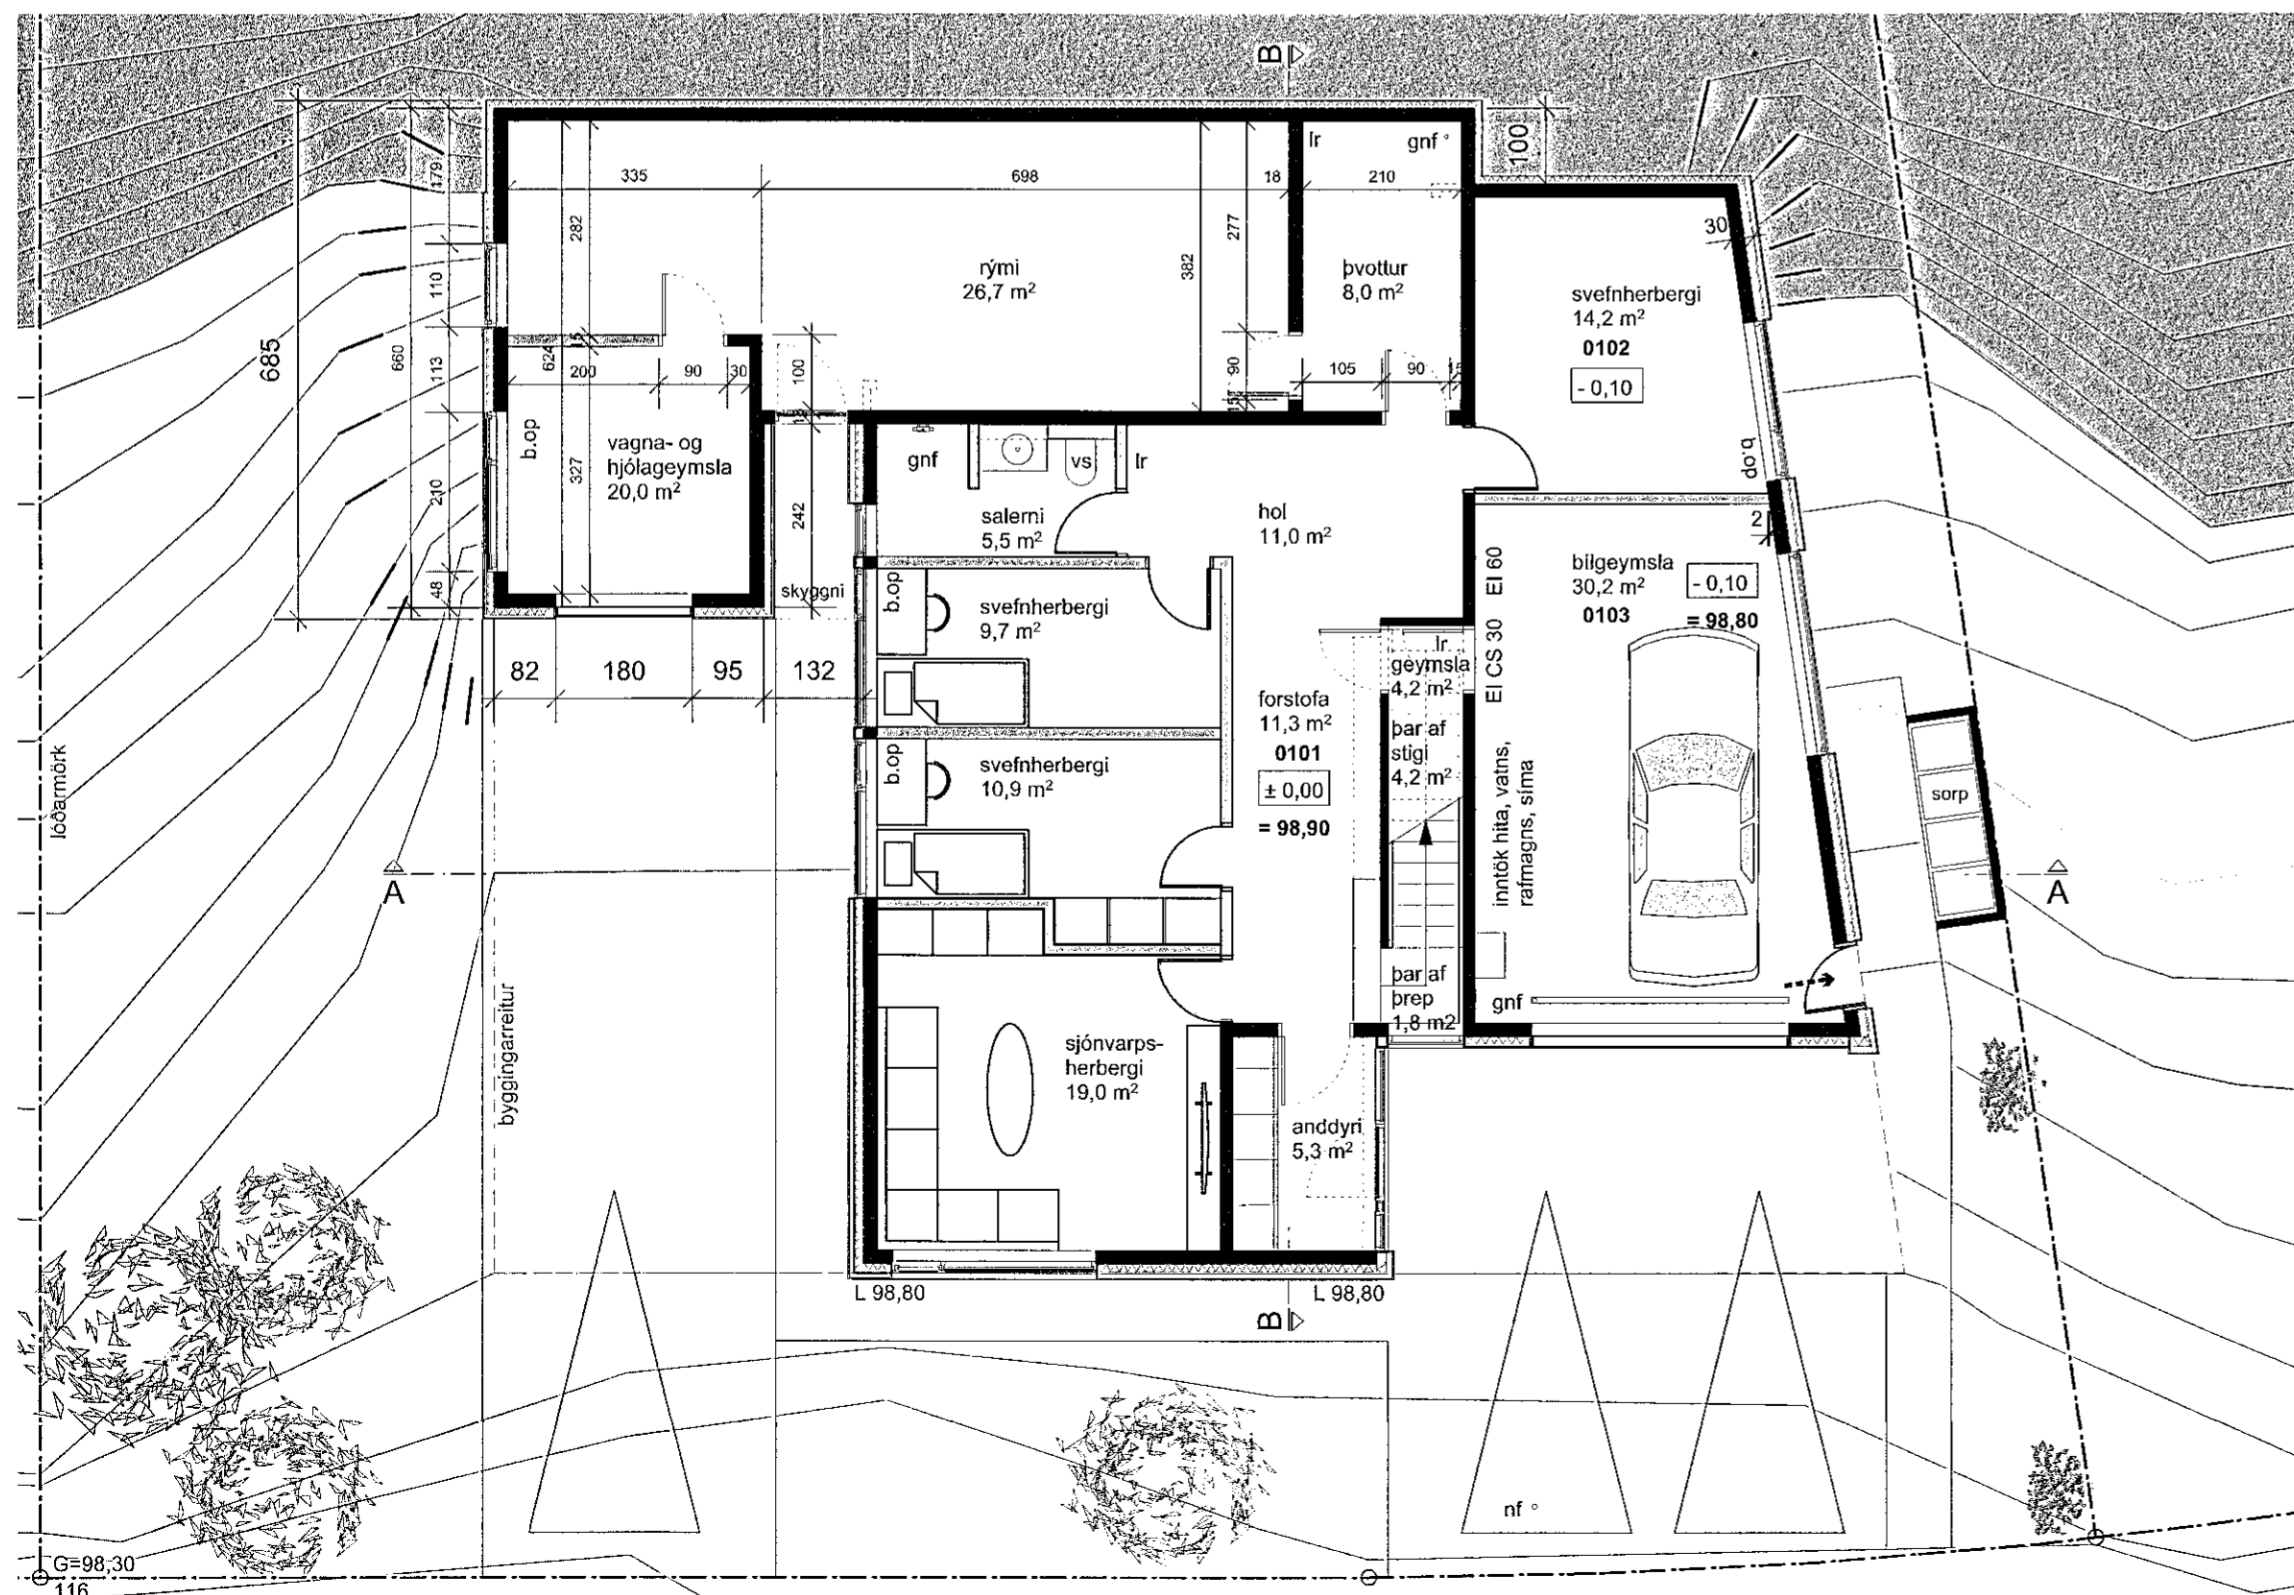

grunnmynd neðri hæð

SHS
09. maí 2023

Vinnustofan Þverá ehf

Skólavörðustíg 12 • 101 Reykjavík • sími 5514060 • valdis@arkverk.is

**Skógarás 5, Hafnarfjörður
aðaluppdráttur, stækkun**

teikning: grunnmynd neðri hæðar og snið

hannað: VB verknr.: 1.145

teiknað: OG kvarði: 1:100 (A2)

breytt: 12.05.2023 dags.: 18.02.2023

yfirfari: *Valdis Bjarnadóttir*
Valdis Bjarnadóttir arkitekt FAI, FSSA

tölvuskrá: Skógarás 5 breytin maí 2023.vwx blaðnr.: **1.02**

Magnús Jónsson
Magnús Jónsson arkitekt FAI, kt. 010372 3589

